




平面詳細図 S = 1 : 10

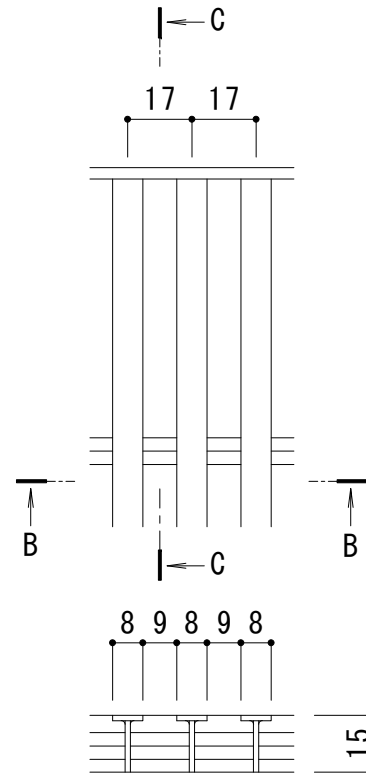

B-B断面図

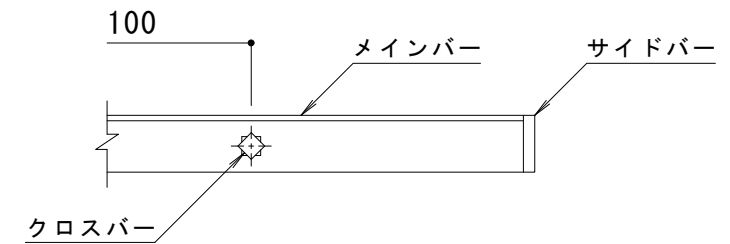

C-C断面図

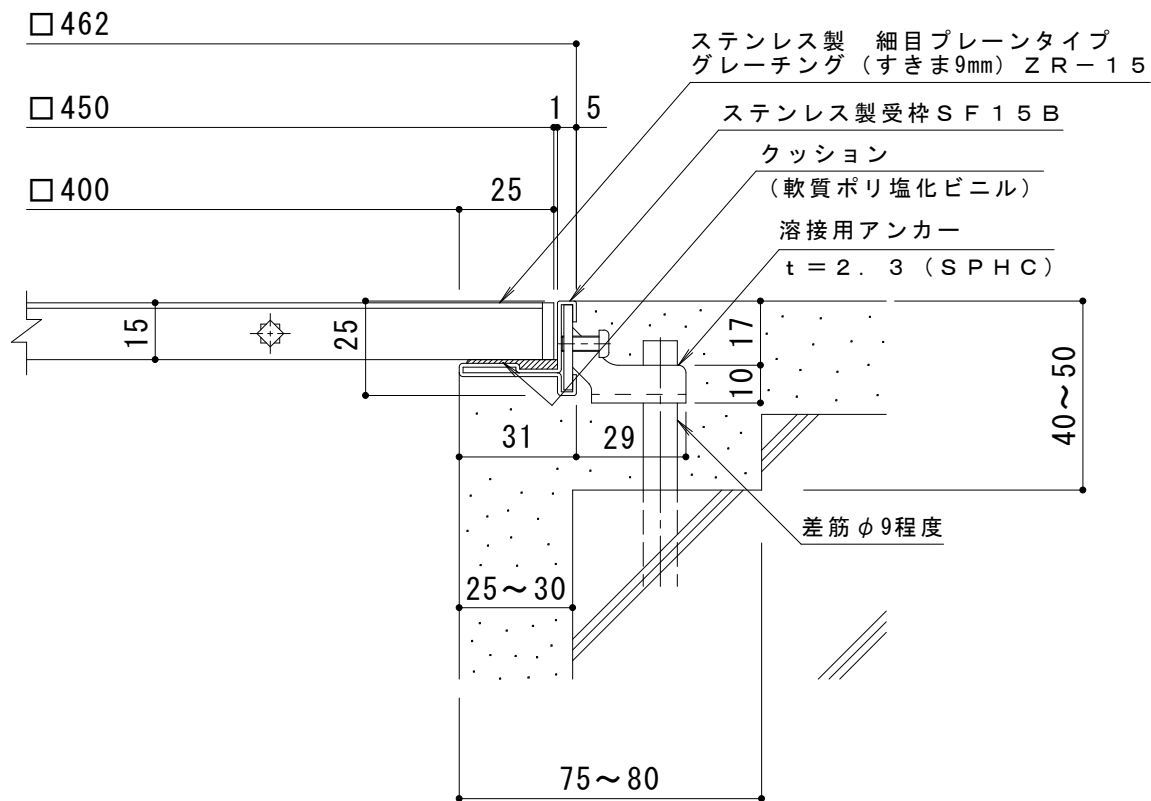

A断面詳細図 S = 1 : 2

メインバー詳細図 S = 1 : 2

仕様

ステンレス製 細目プレーンタイプ  
 グレーチング (すきま9mm) ZR-15 450×450×15  
 材質: メインバー SUS304 @17  
 クロスバー SUS304 @100  
 サイドバー SUS304

ステンレス製受枠 SF15B (四方枠)  
 材質: 冷間圧延ステンレス鋼板 (SUS304-2B)

訂 正	年・月・日	内	容	製	図	検	図	工事名称	製	図	検	図	作成年月日	カネソウ株式会社 3RP146275	
	・							図面名称	小林瑞季	石川文和			縮尺		1:10, 1:2
	・							ステンレス製 細目プレーンタイプ グレーチング (すきま9mm) ZR-15 450×450×15 ステンレス製受枠SF15B (四方枠)					図番		