



平面詳細図 S = 1 : 10

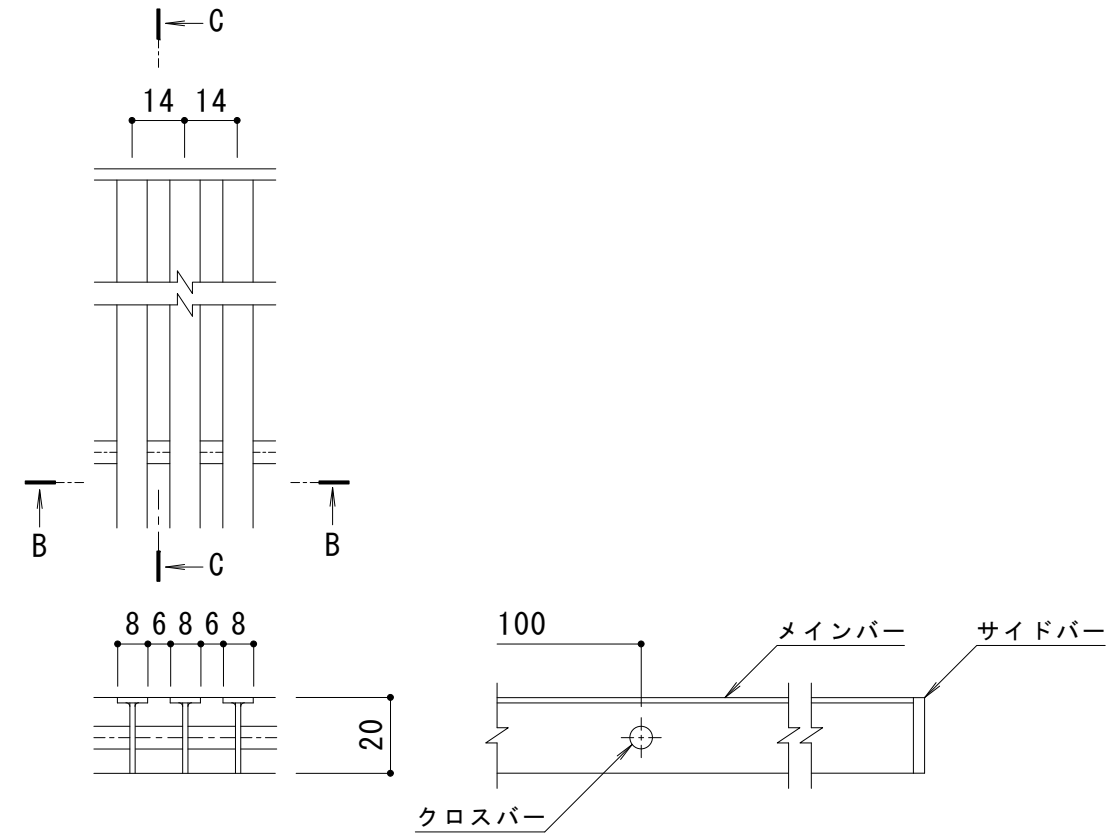

B-B断面図

C-C断面図

メインバー詳細図 S = 1 : 2

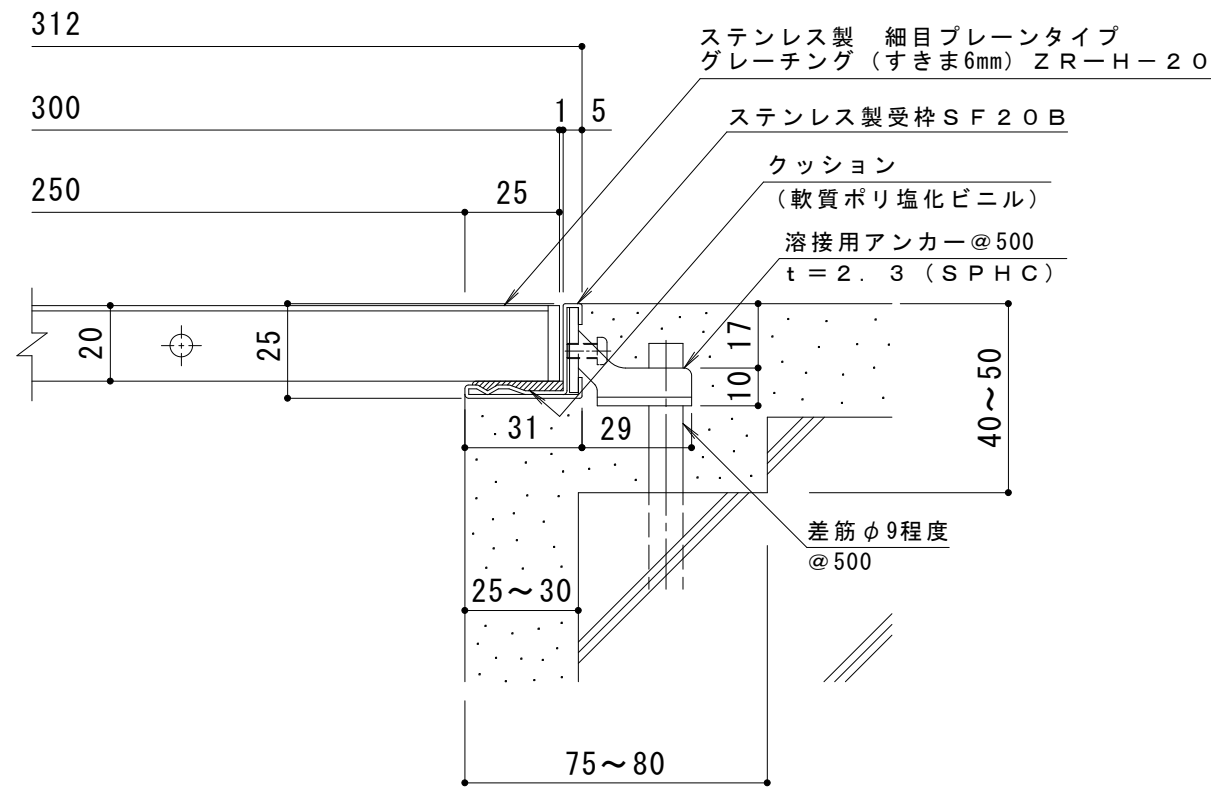

A断面詳細図 S = 1 : 2

仕様

- ステンレス製 細目プレーンタイプ  
グレーチング (すきま6mm) ZR-H-20 300×500×20
- 材質：メインバー SUS304 @14
- クロスバー SUS304 @100
- サイドバー SUS304
- 定尺：498
- ステンレス製受枠 SF20B
- 材質：冷間圧延ステンレス鋼板 (SUS304-2B)
- 定尺：3000

|        |       |   |   |   |   |   |   |      |   |   |   |   |       |          |   |   |   |    |           |
|--------|-------|---|---|---|---|---|---|------|---|---|---|---|-------|----------|---|---|---|----|-----------|
| 訂<br>正 | 年・月・日 | 内 | 容 | 製 | 図 | 検 | 図 | 工事名称 | 製 | 図 | 検 | 図 | 作成年月日 | カネノウ株式会社 |   |   |   |    |           |
|        | ・     |   |   |   |   |   |   | 図面名称 | 小 | 林 | 瑞 | 季 | 石     |          | 川 | 文 | 和 | 縮尺 | 1:10, 1:2 |