



名称	U字溝用スリットみぞ蓋 敷地境界用
適用側溝	JIS A 5372 U形側溝・上ぶた式U形側溝 呼び 240 (みぞ幅240mm)
スリット蓋	スチール製 溶融亜鉛めっき
	滑り止め模様付
	すきま 6mm
	跳ね上がり・騒音防止用ロック金具付
枠	寸法 幅93×長さ996×高さ25
	スチール製 溶融亜鉛めっき
	スリット幅 100mm
品番	舗装材厚 70mm以下
	寸法 幅330.5×長さ1000×高さ125
	カネソウ ボーダースリット スリット蓋 : VSXB-1025 P=9 枠 : BKIT-14E-2425


強度性能	
強度	T-14 : 後輪1輪荷重54.9kN (5,600kgf) 総重量14トンまでの車両の乗り入れが可能
主な使用場所	建物内、建物敷地内、公園敷地内、 車道以外で車両の乗り入れる可能性のある場所
車両進行方向	横断方向、縦断方向
衝撃係数	0
荷重	54.9kN
後輪接地面積	200×500 mm

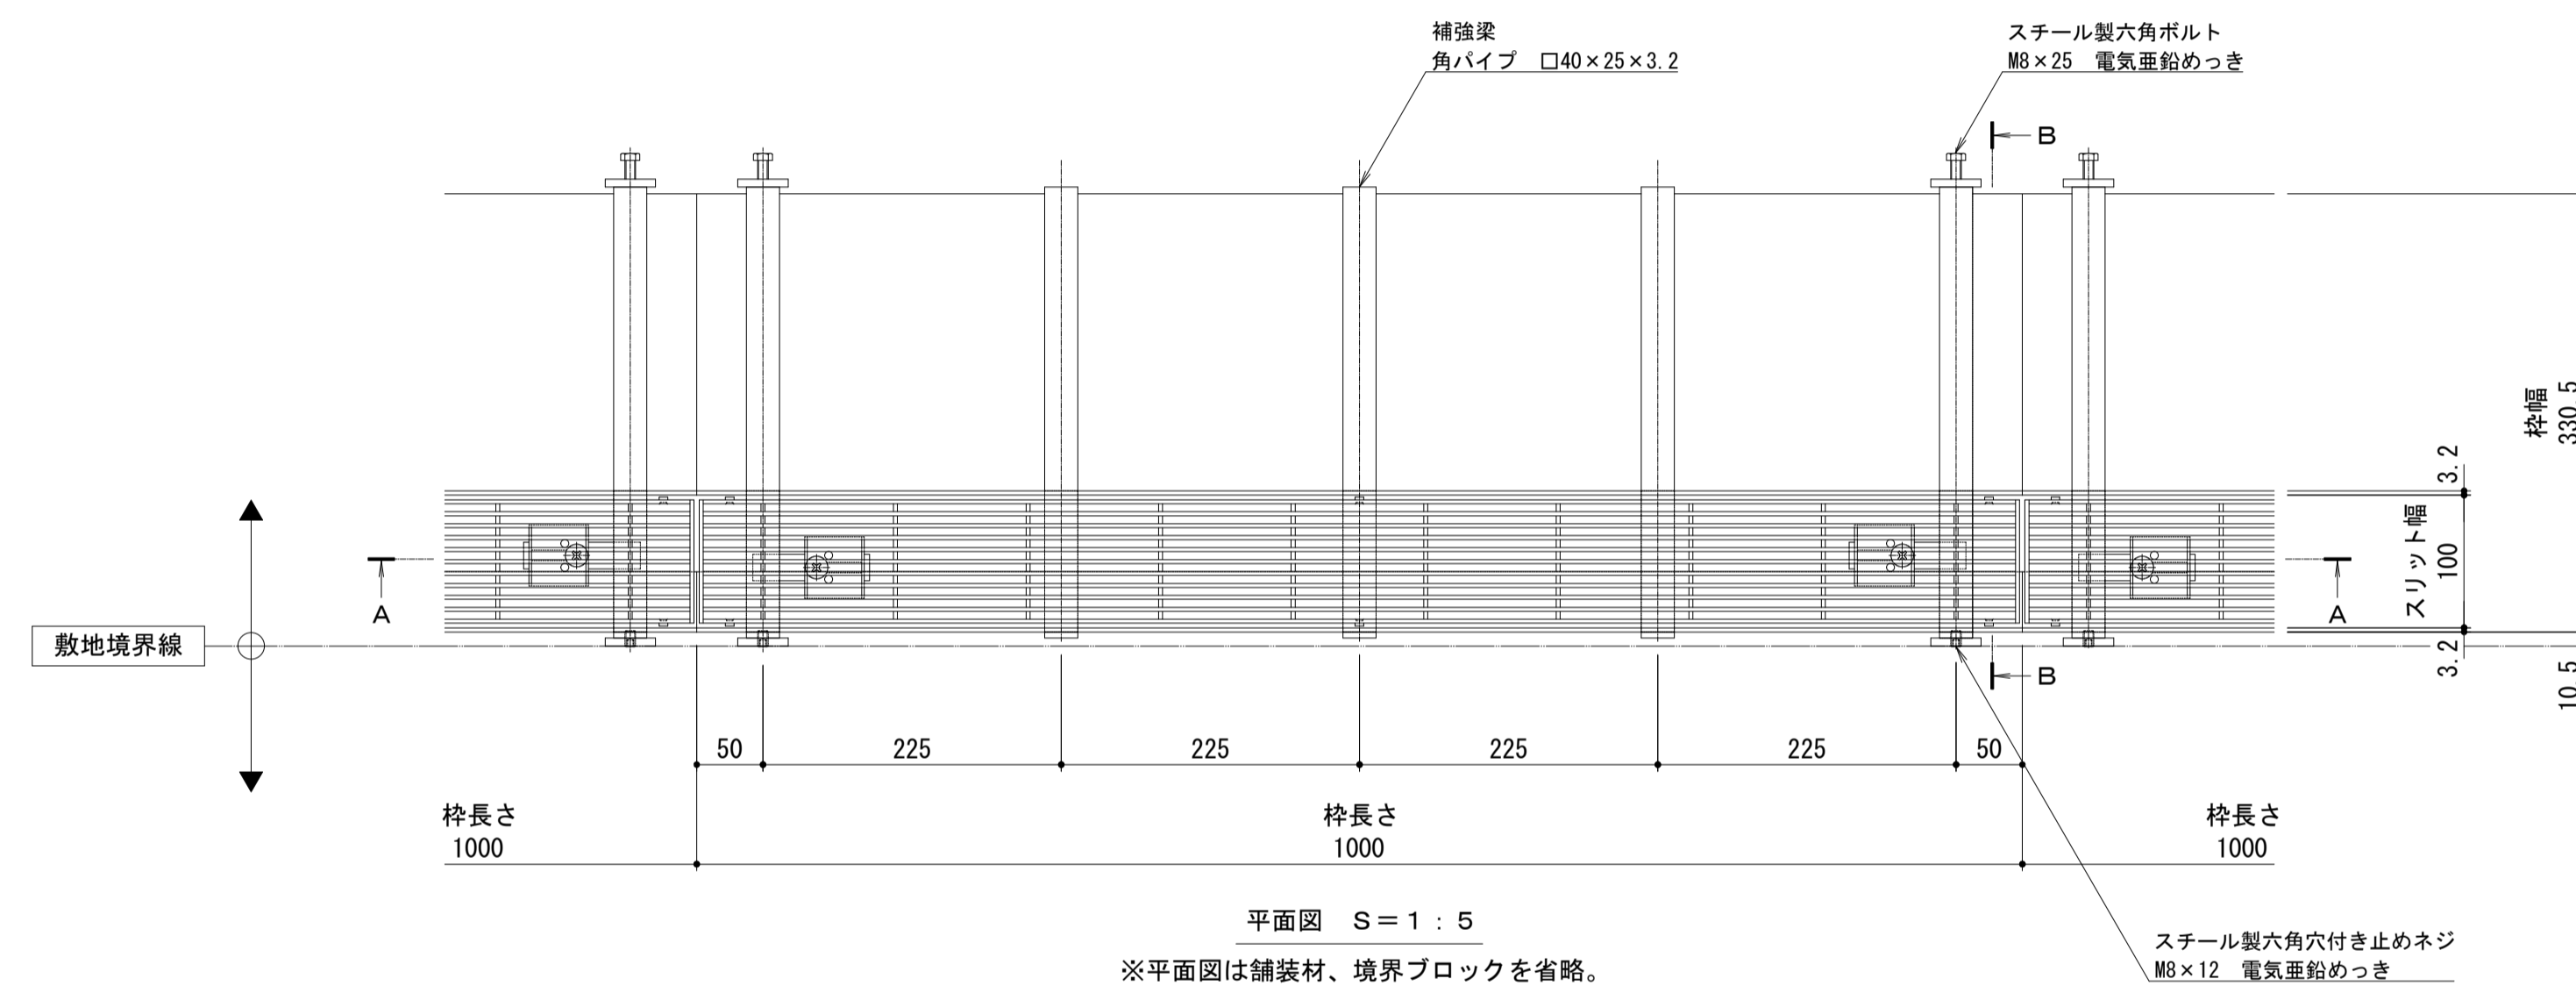


縦断方向
横断方向

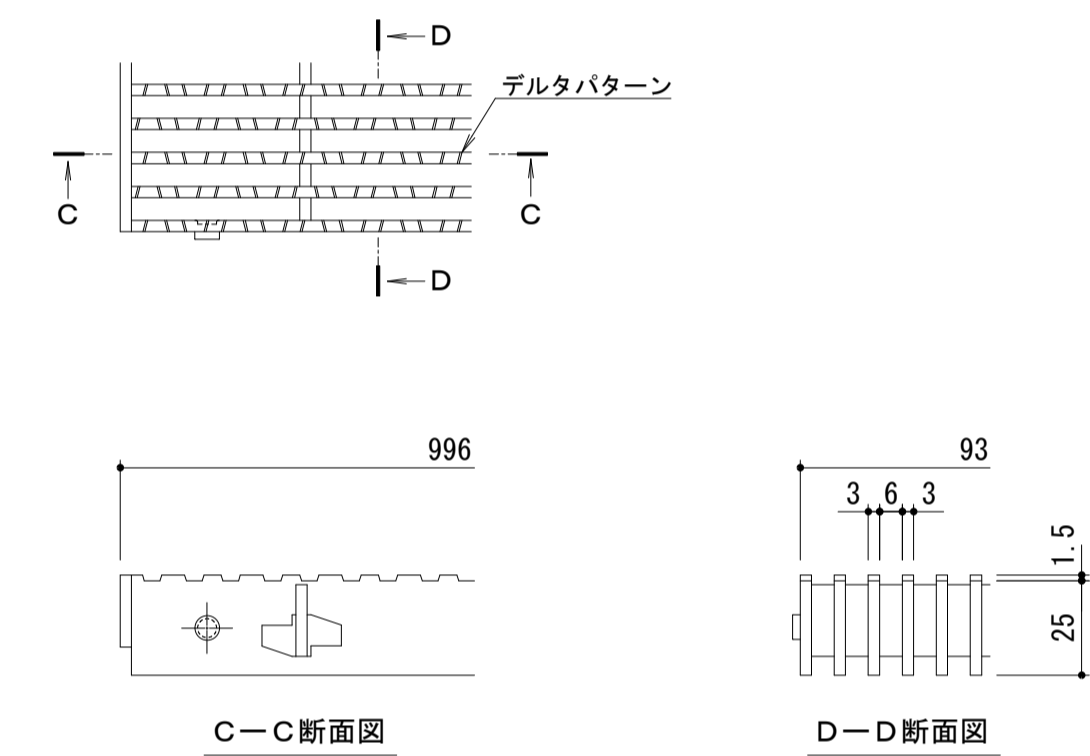

スリット蓋 詳細図 S=1:2

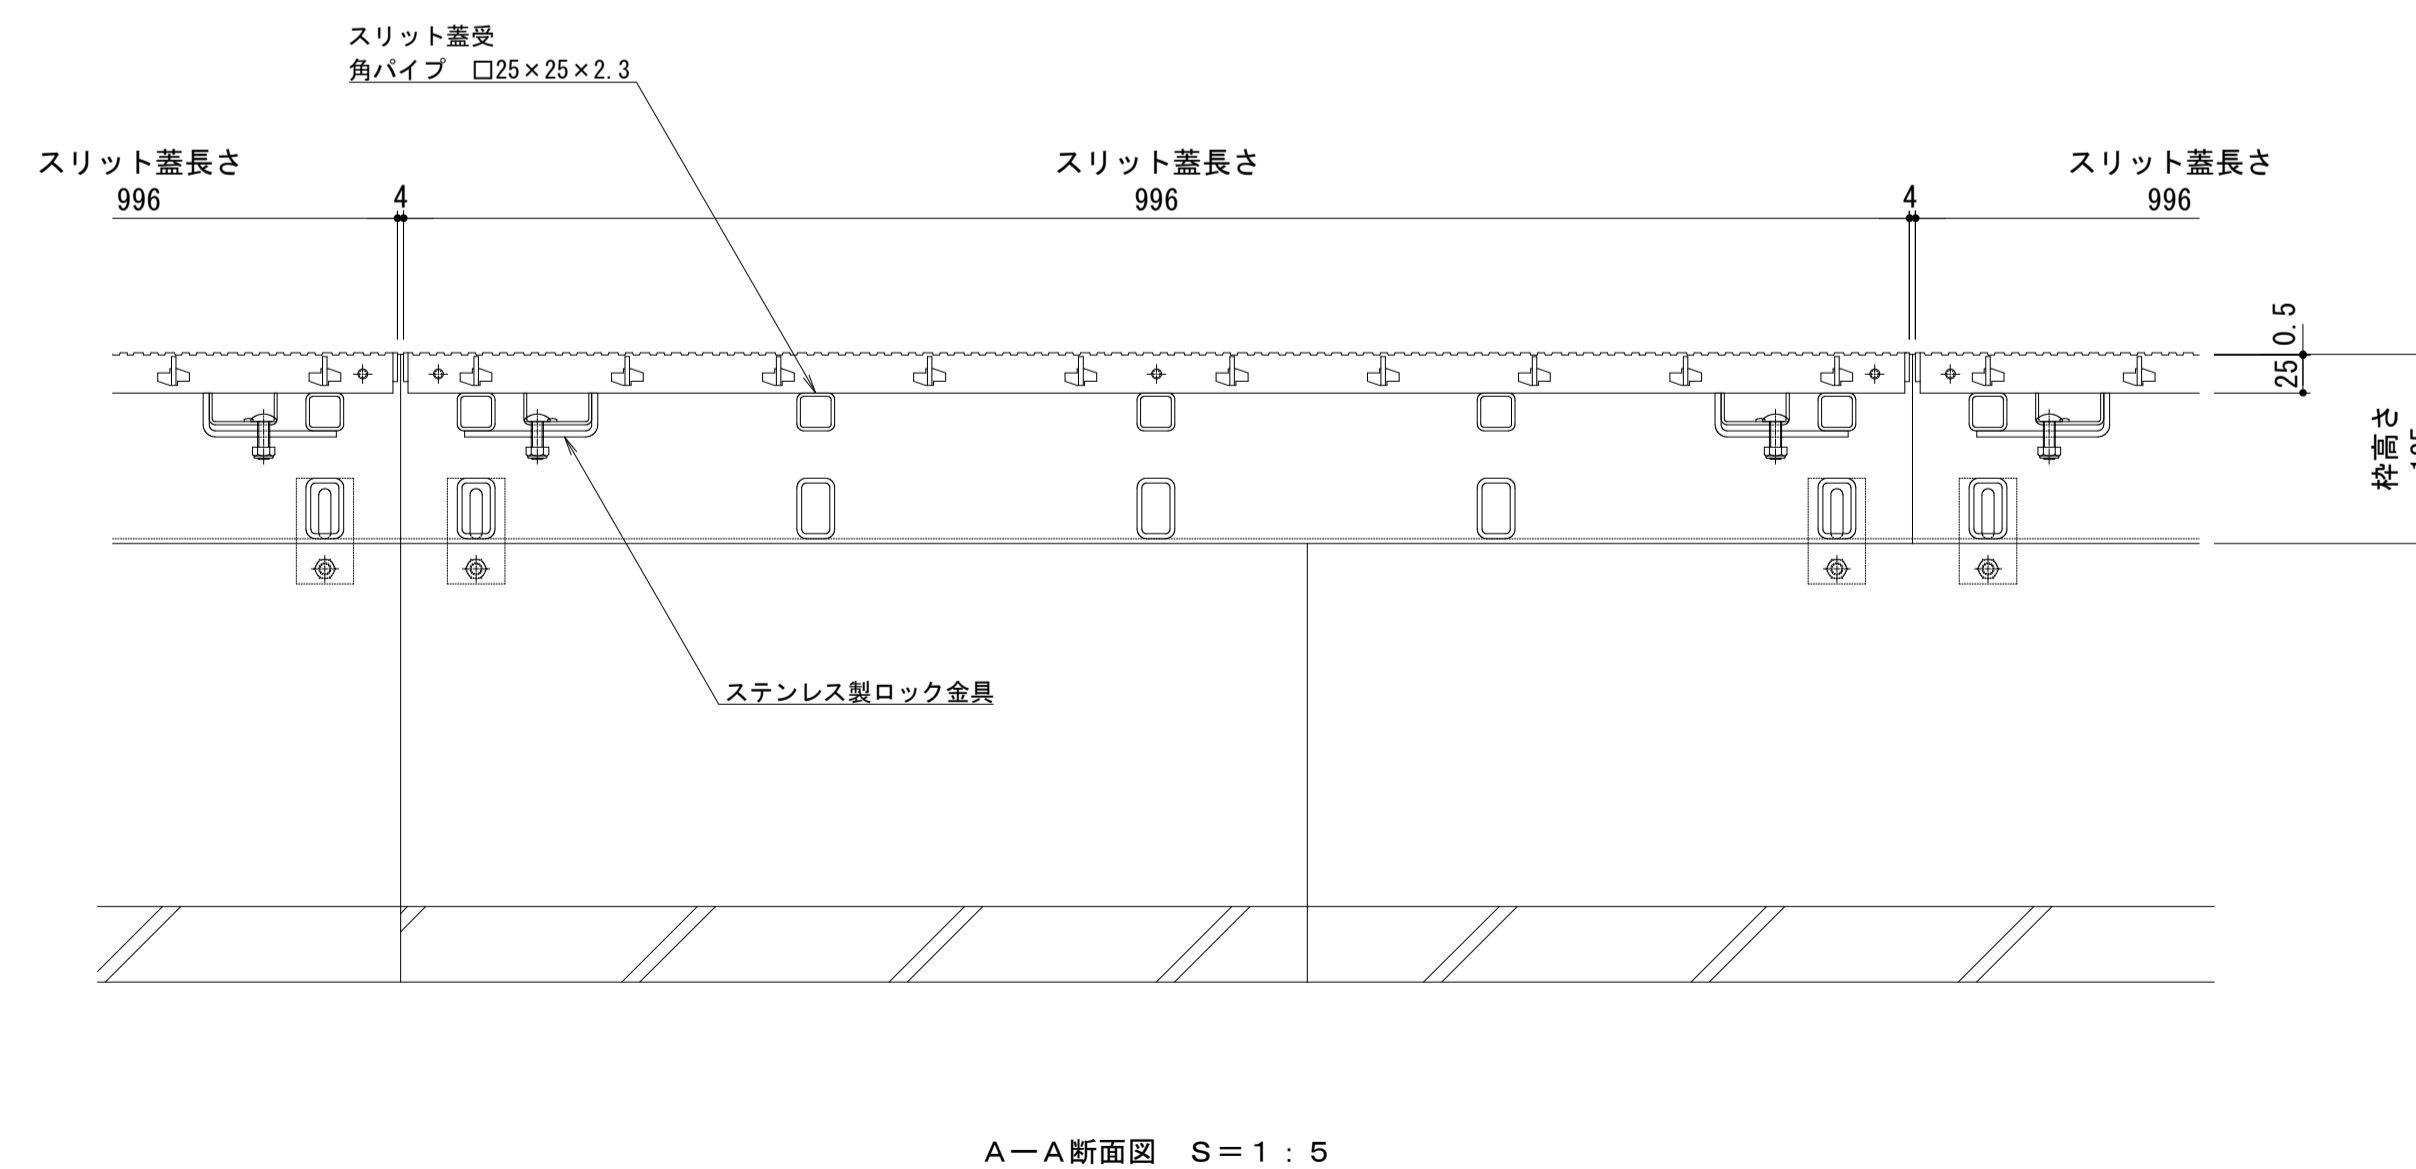

A-A断面図 S=1:5

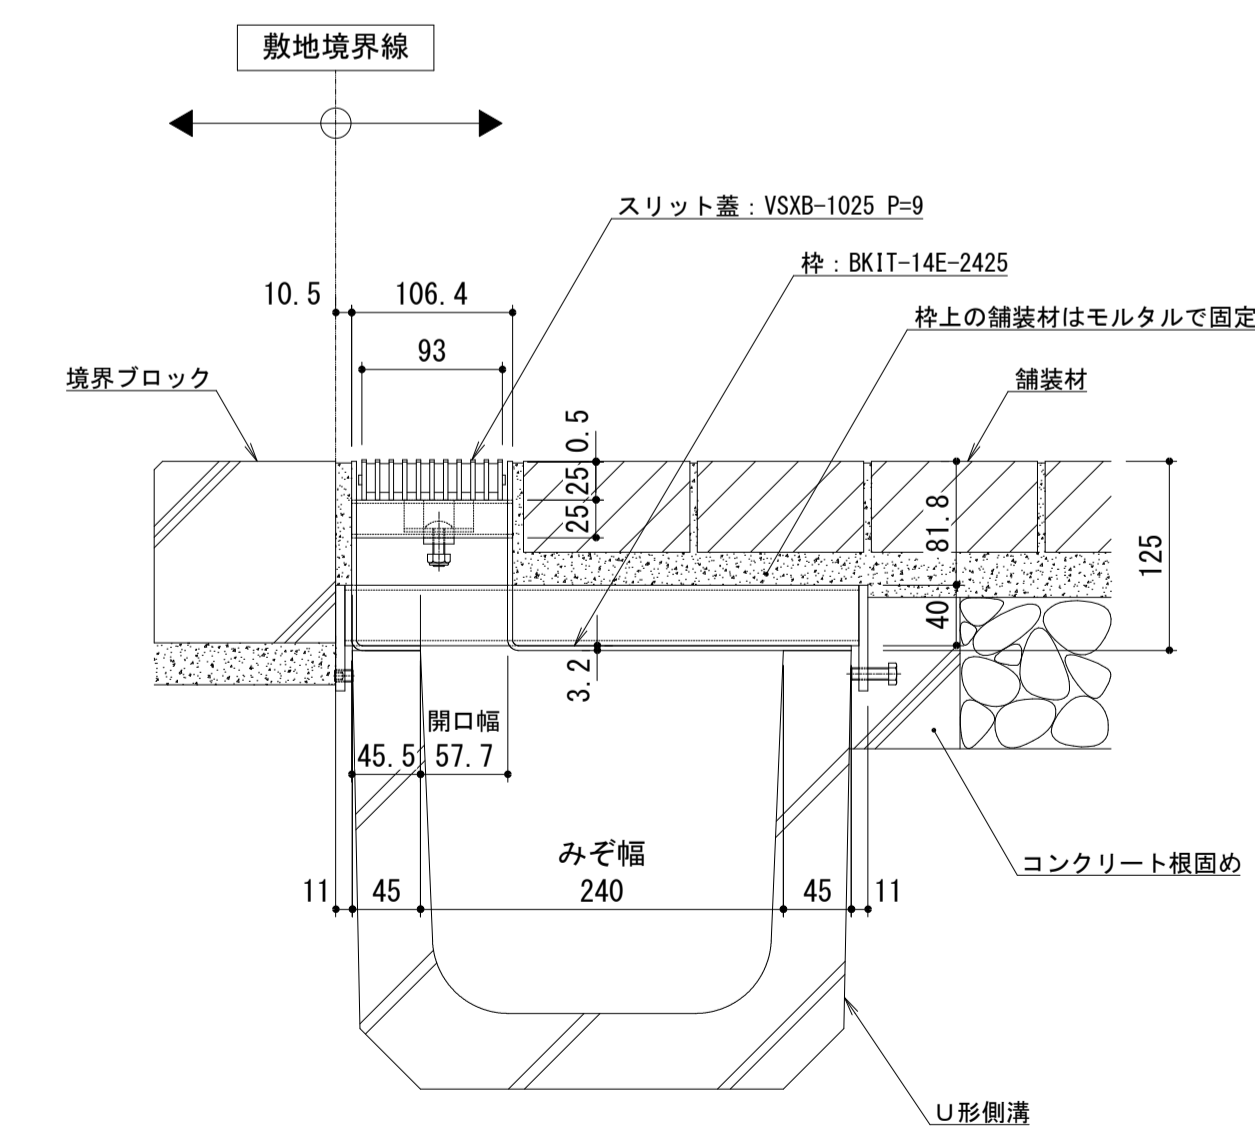

B-B断面図 S=1:5

訂正	年・月・日	内容	製図	検図	年・月・日	内容	製図	検図	備考
	・				・				
	・				・				
	・				・				

工事名称	U字溝用スリットみぞ蓋 敷地境界用	製図	小林瑞季	検図	樋口佳平	作成年月日	
図面名称	ボーダースリット 納まり図	スチール製スリット蓋	VSXB-1025 P=9	スチール製枠	BKIT-14E-2425	縮尺	図示
図番	1RS19104	製図	小林瑞季	検図	樋口佳平	作成年月日	