
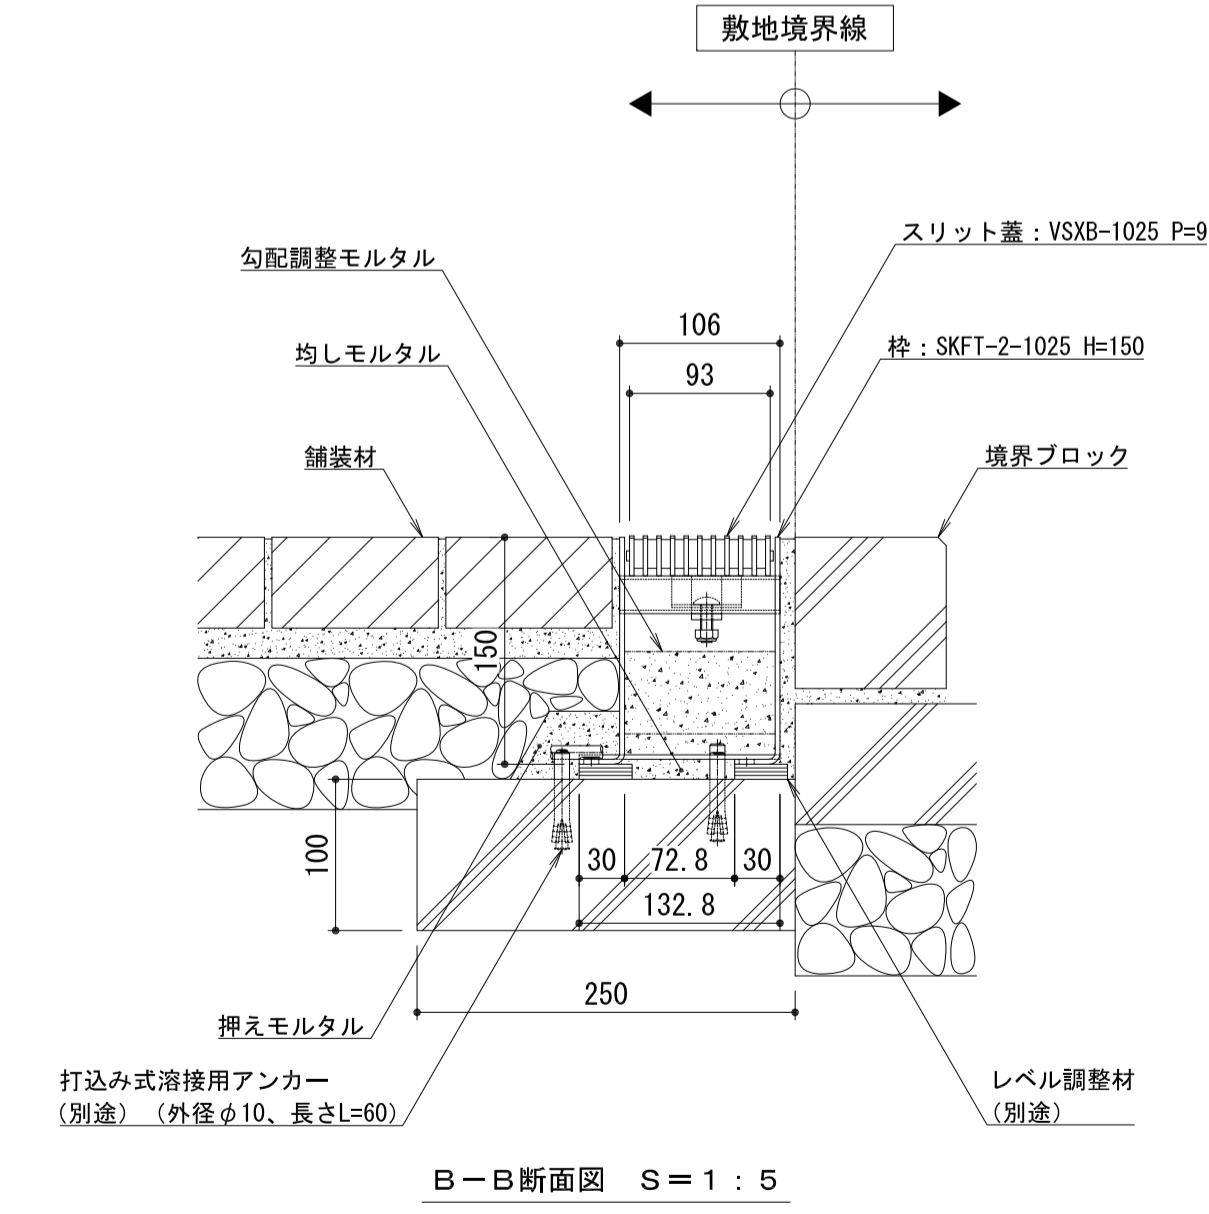
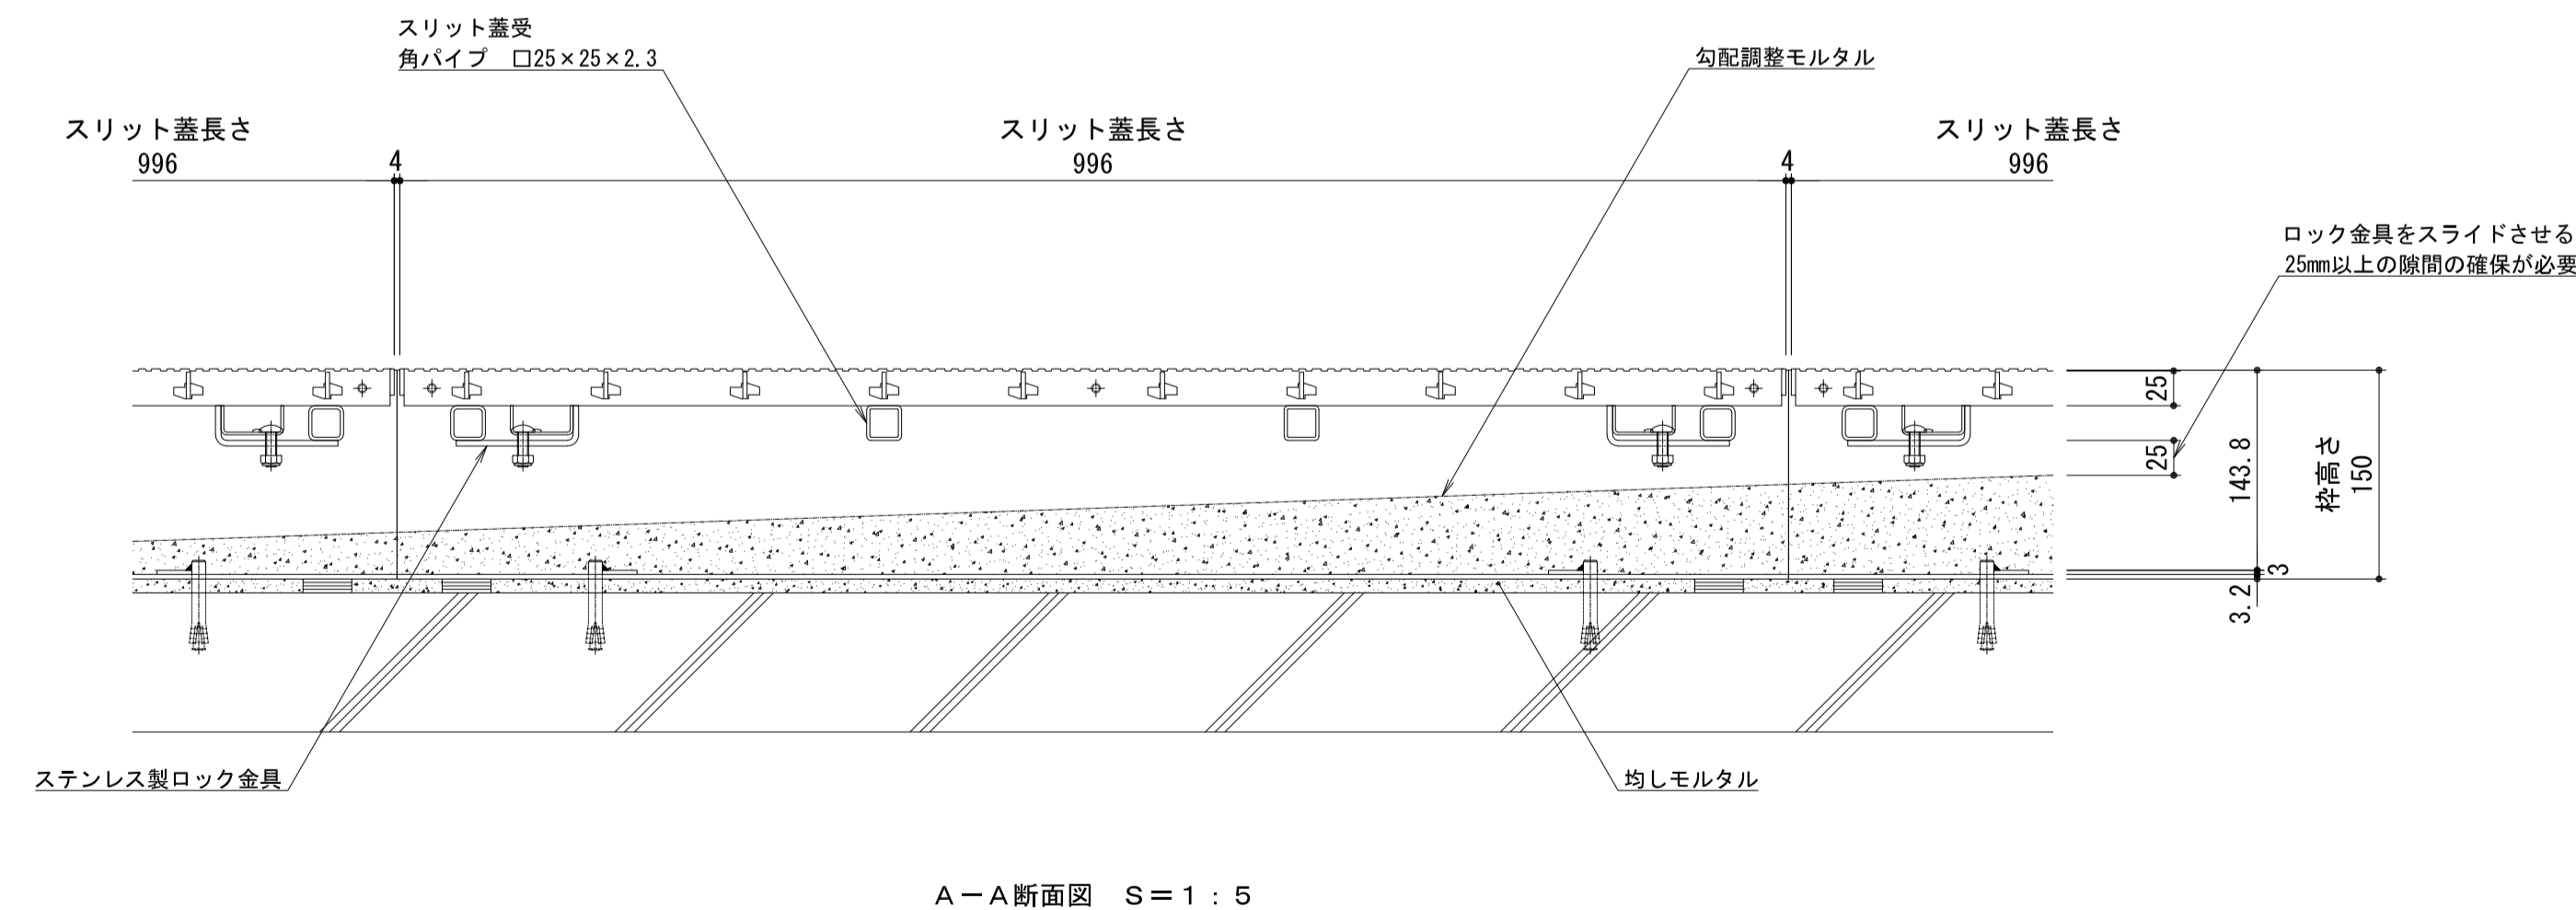
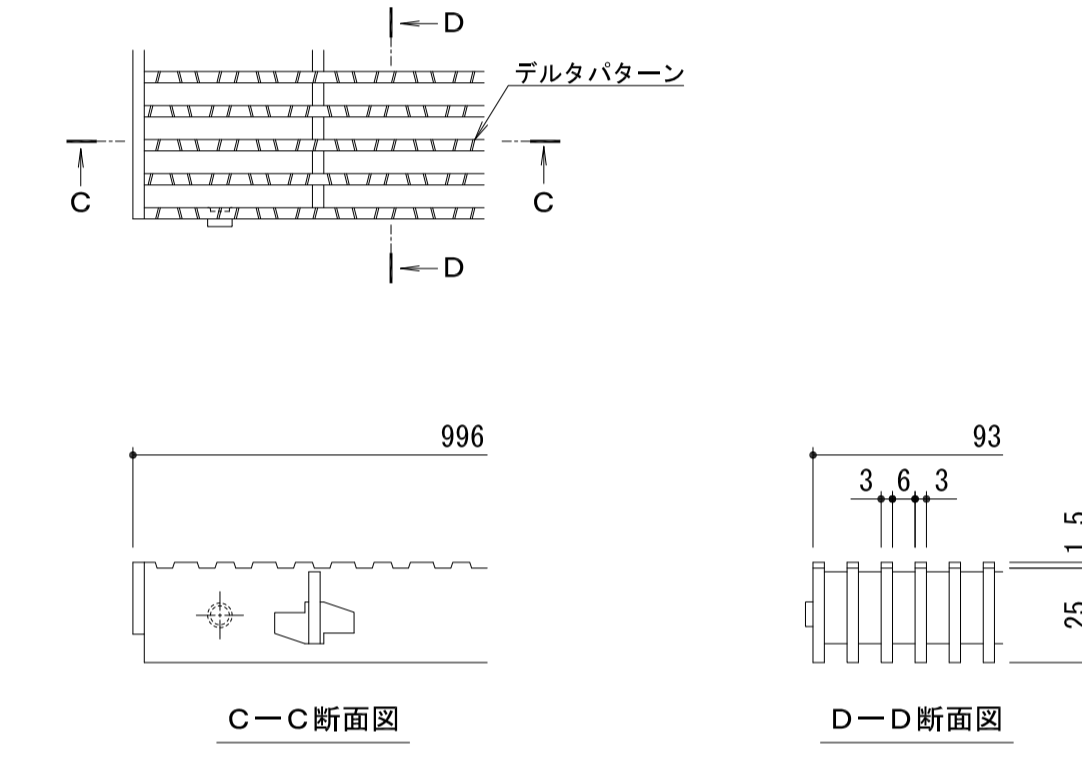


名称	鋼製溝付スリットみぞ蓋 自由勾配タイプ 境界用
側溝寸法	みぞ幅：100mm みぞ深さ：枠天端より75～130mm
スリット蓋	スチール製 溶融亜鉛めっき 滑り止め模様付 すきま 0mm 跳ね上がり・騒音防止用ロック金具付 寸法 幅93×長さ996×高さ25
枠	スチール製 溶融亜鉛めっき 寸法 幅132.8×長さ1000×高さ150
品番	カネソウ スマートスリット スリット蓋：VSXB-1025 P=9 枠：SKFT-2-1025 H=150

強度性能	
強度	T-2：後輪1輪荷重7.8kN (800kgf) 総重量2トンまでの車両の乗り入れが可能
主な使用場所	建物内、建物敷地内、公園敷地内、 車道以外で車両の乗り入れる可能性のある場所
車両進行方向	横断方向、縦断方向
衝撃係数	0
荷重	7.8kN
後輪接地面積	200×160 mm
許容たわみ量	$\delta b = \text{みぞ幅} / 300$

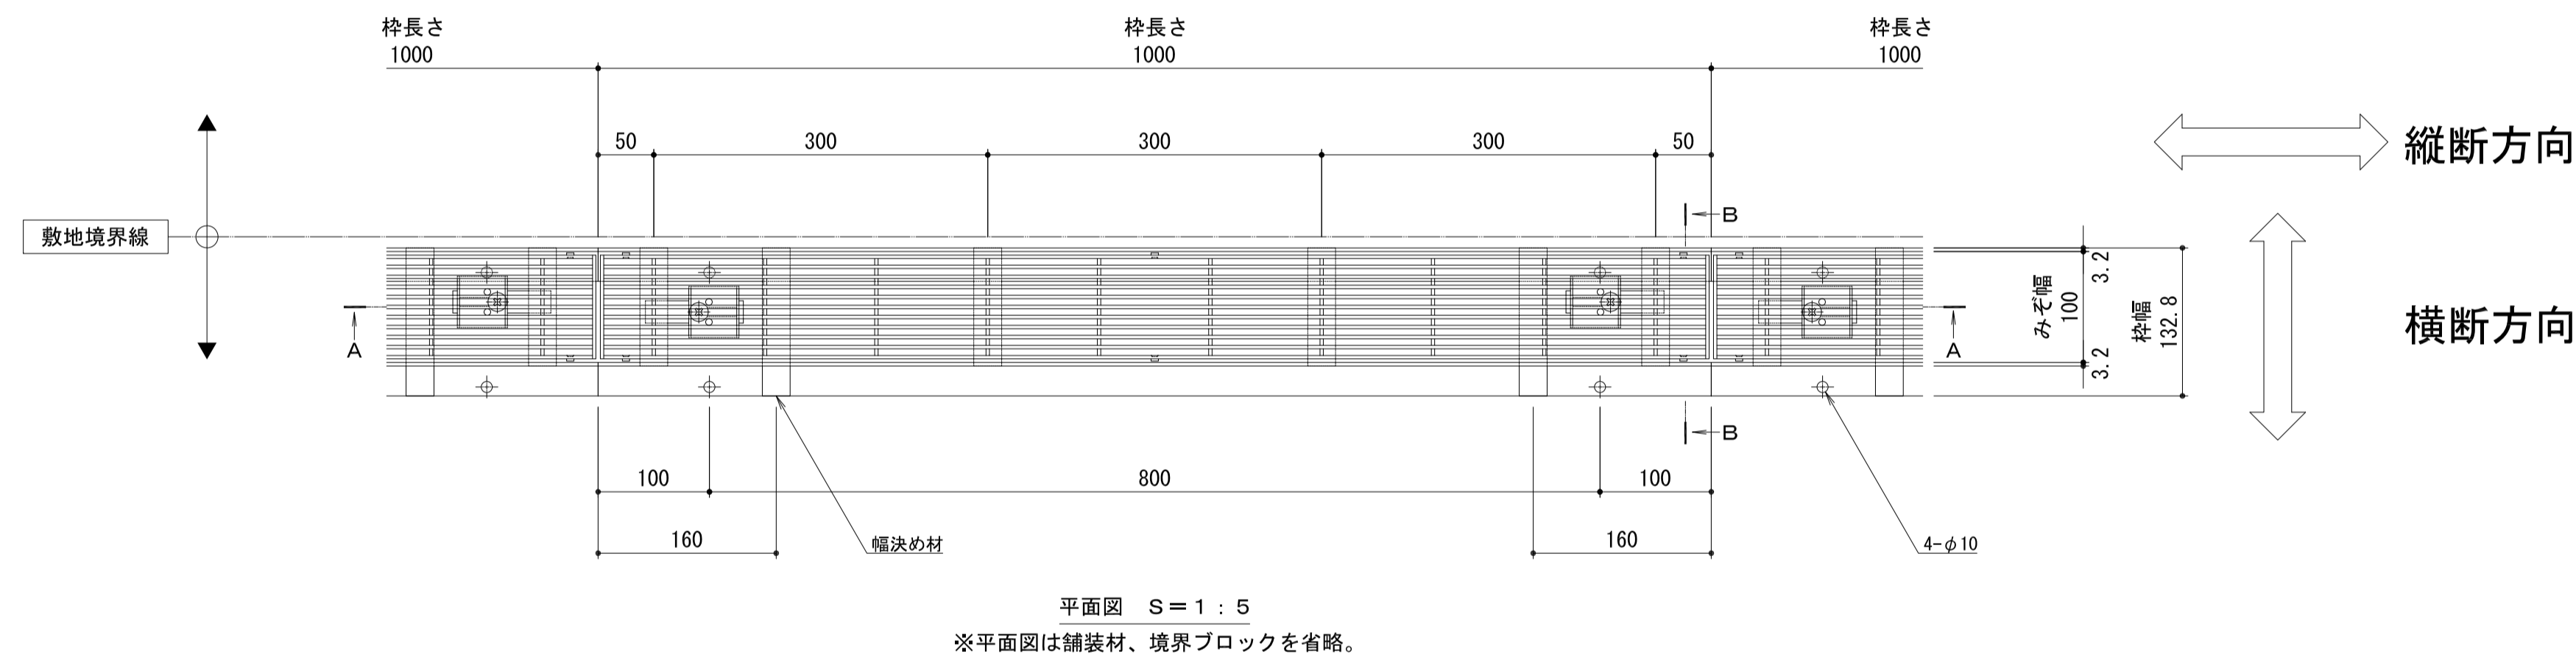

年・月・日	内 容	製 図 検 査	年・月・日	内 容	製 図 検 査	備 考
・			・			
・			・			
・			・			

工事名称	鋼製溝付スリットみぞ蓋 自由勾配タイプ 境界用	製図	真岩すみれ	検図	樋口佳平	作成年月日		カネソウ株式会社 1RS19088
図面名称	鋼製溝付スリットみぞ蓋 自由勾配タイプ 境界用 スマートスリット 納まり図	スチール製スリット VSXB-1025 P=9 スチール製枠 SKFT-2-1025 H=150				縮尺	図示	