
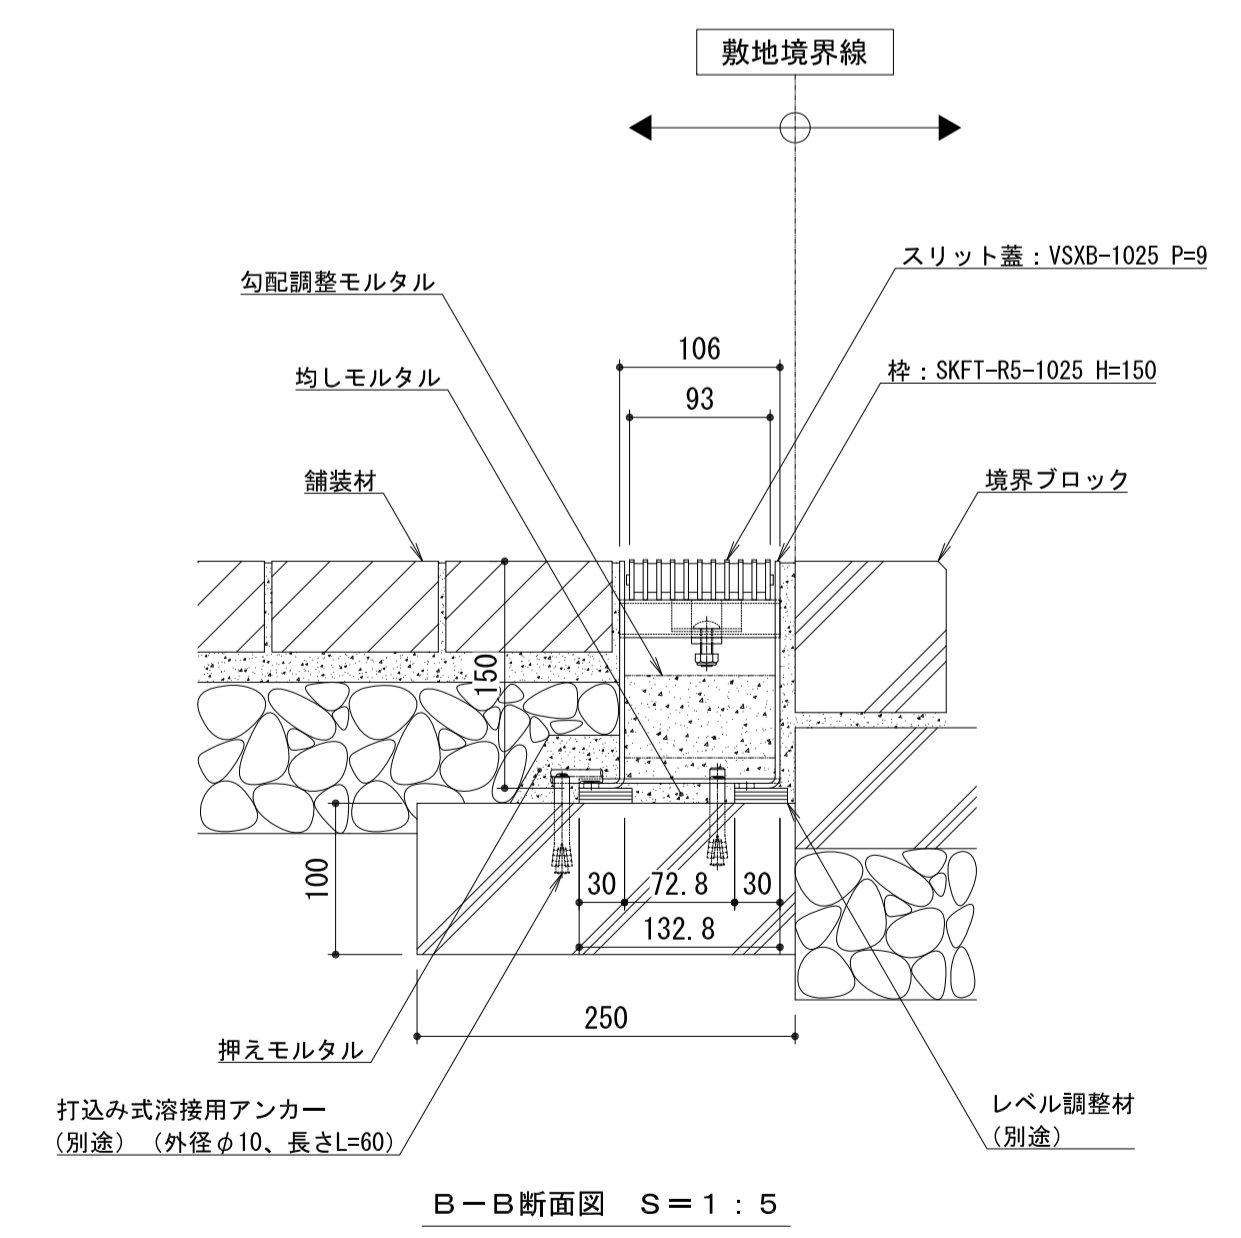
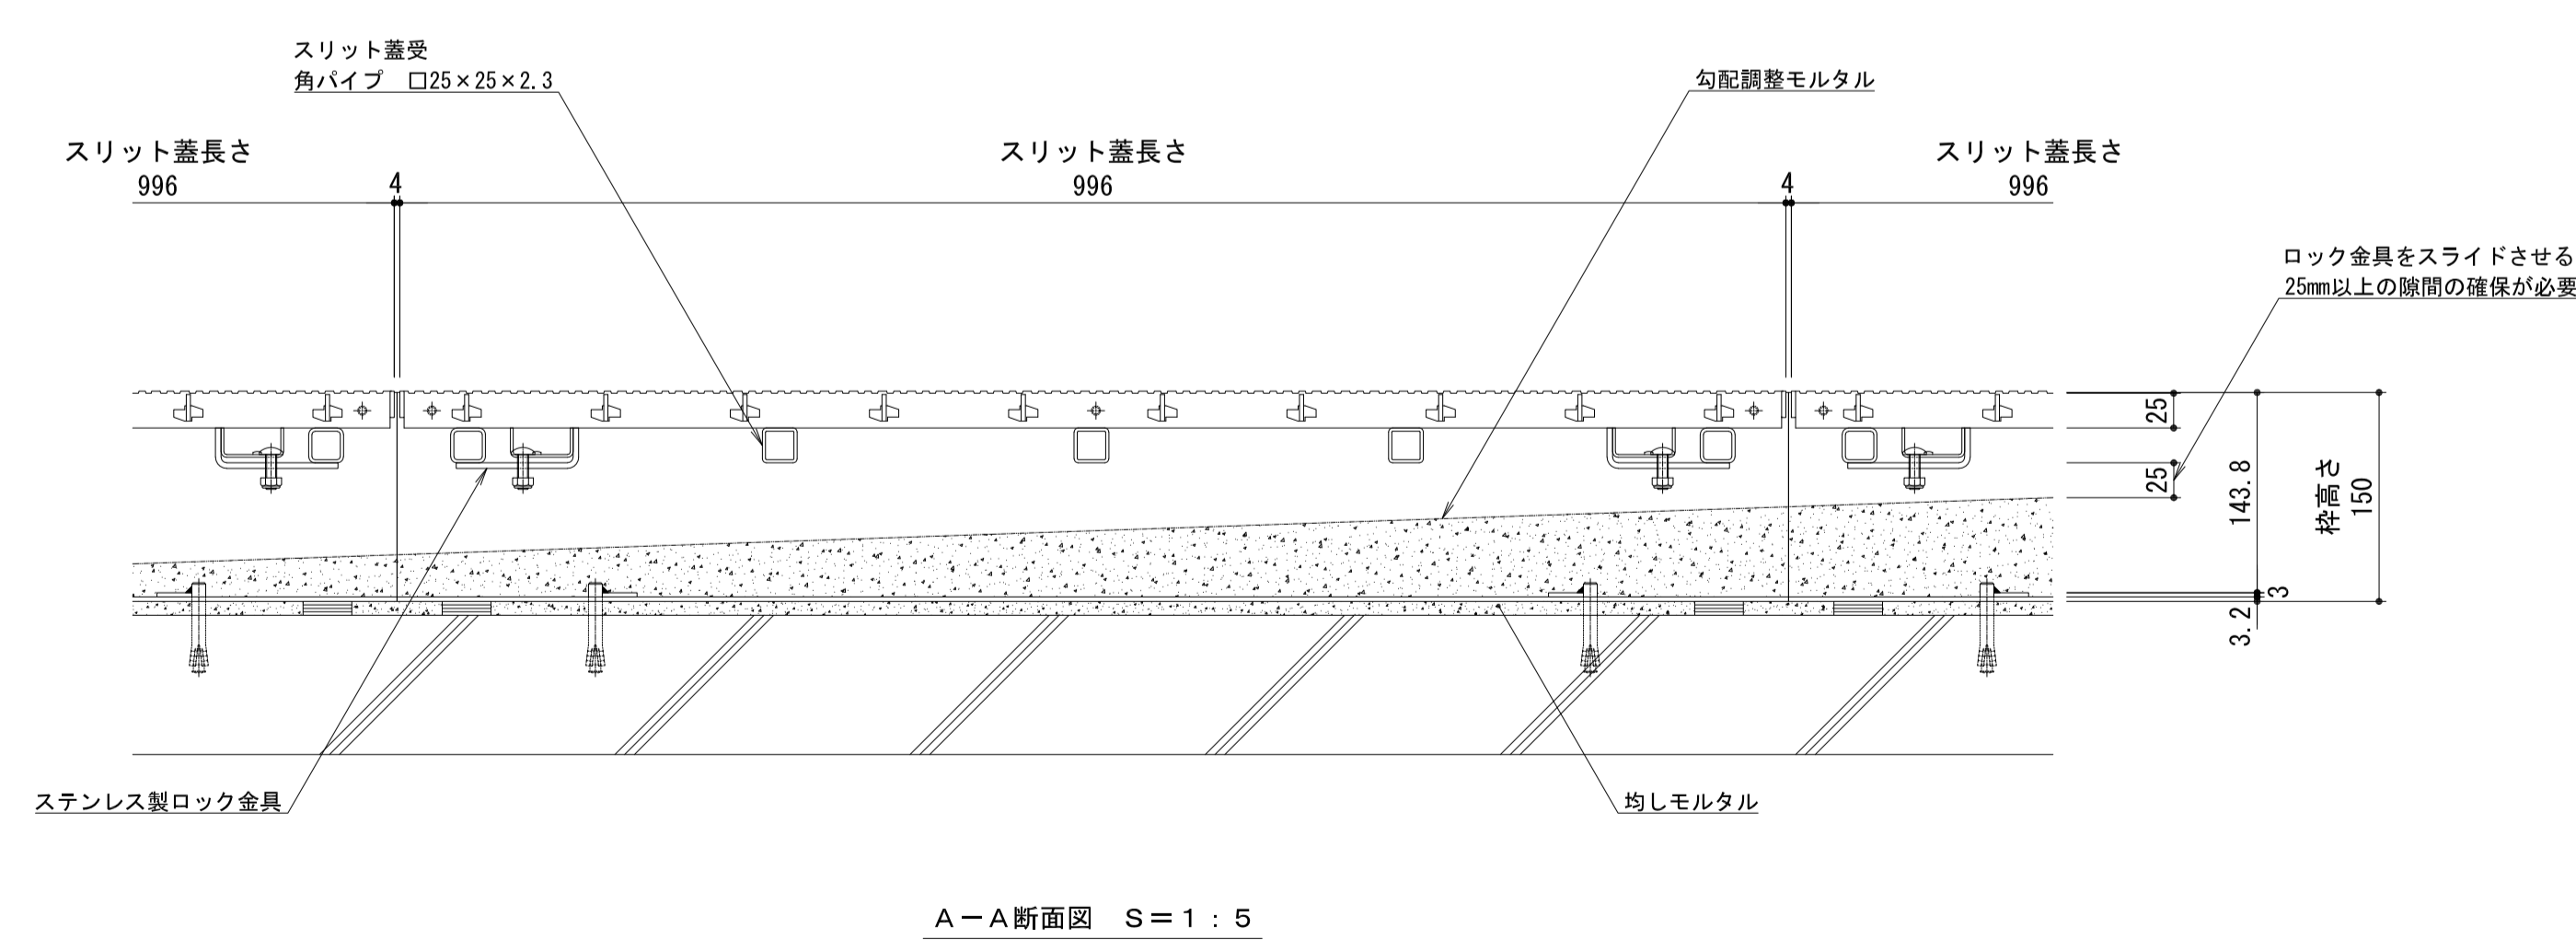
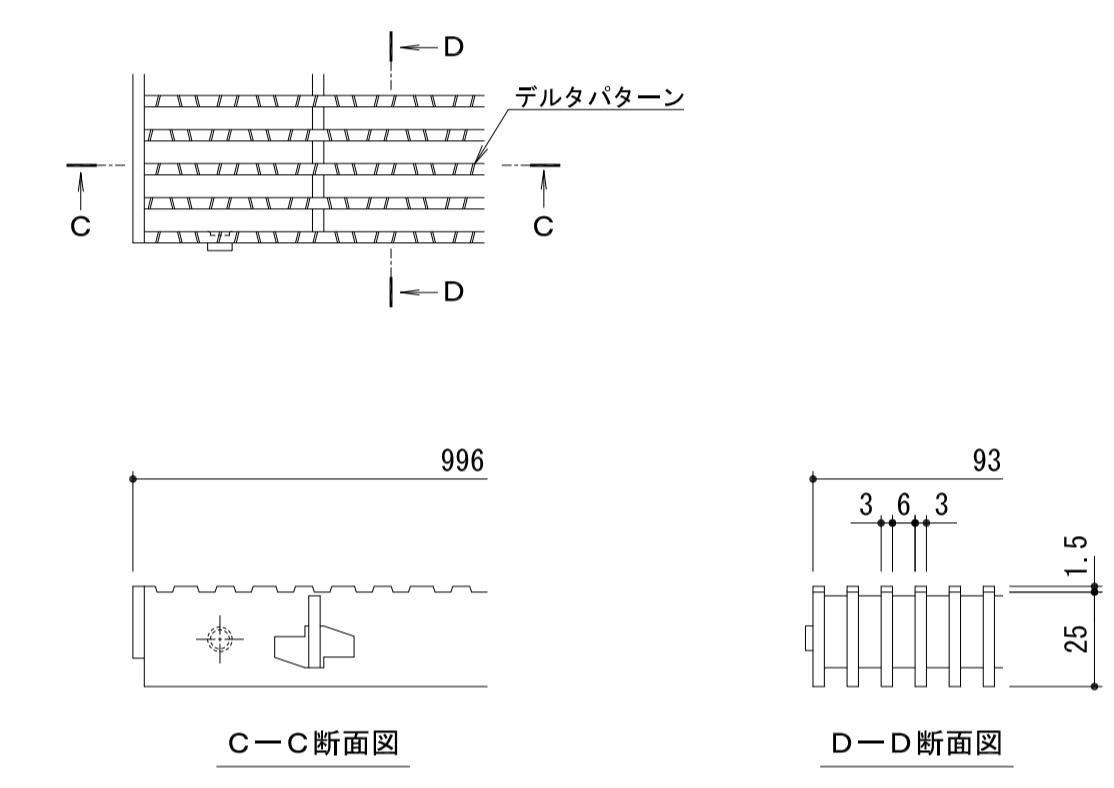


名称	鋼製溝付スリットみぞ蓋 自由勾配タイプ 境界用
側溝寸法	みぞ幅：100mm みぞ深さ：枠天端より75～130mm
スリット蓋	スチール製 溶融亜鉛めっき 滑り止め模様付 すきま 6mm 跳ね上がり・騒音防止用ロック金具付 寸法 幅93×長さ996×高さ25
枠	スチール製 溶融亜鉛めっき 寸法 幅132.8×長さ1000×高さ150
品番	カネソウ スマートスリット スリット蓋：VSXB-1025 P=9 枠：SKFT-R5-1025 H=150

強度性能	
強度	輪荷重5トン：道路法に基づく「車両制限令」により、道路を通行する25トン以下の車両で、輪荷重5トンまでの車両の乗り入れが可能。 (敷地内使用において、T-25適合)
主な使用場所	建物内、建物敷地内、公園敷地内、車道以外で車両の乗り入れる可能性のある場所
車両進行方向	横断方向、縦断方向
衝撃係数	0
荷重	50kN
後輪接地面積	200×500 mm
許容たわみ量	$\delta b = \text{みぞ幅} / 300$

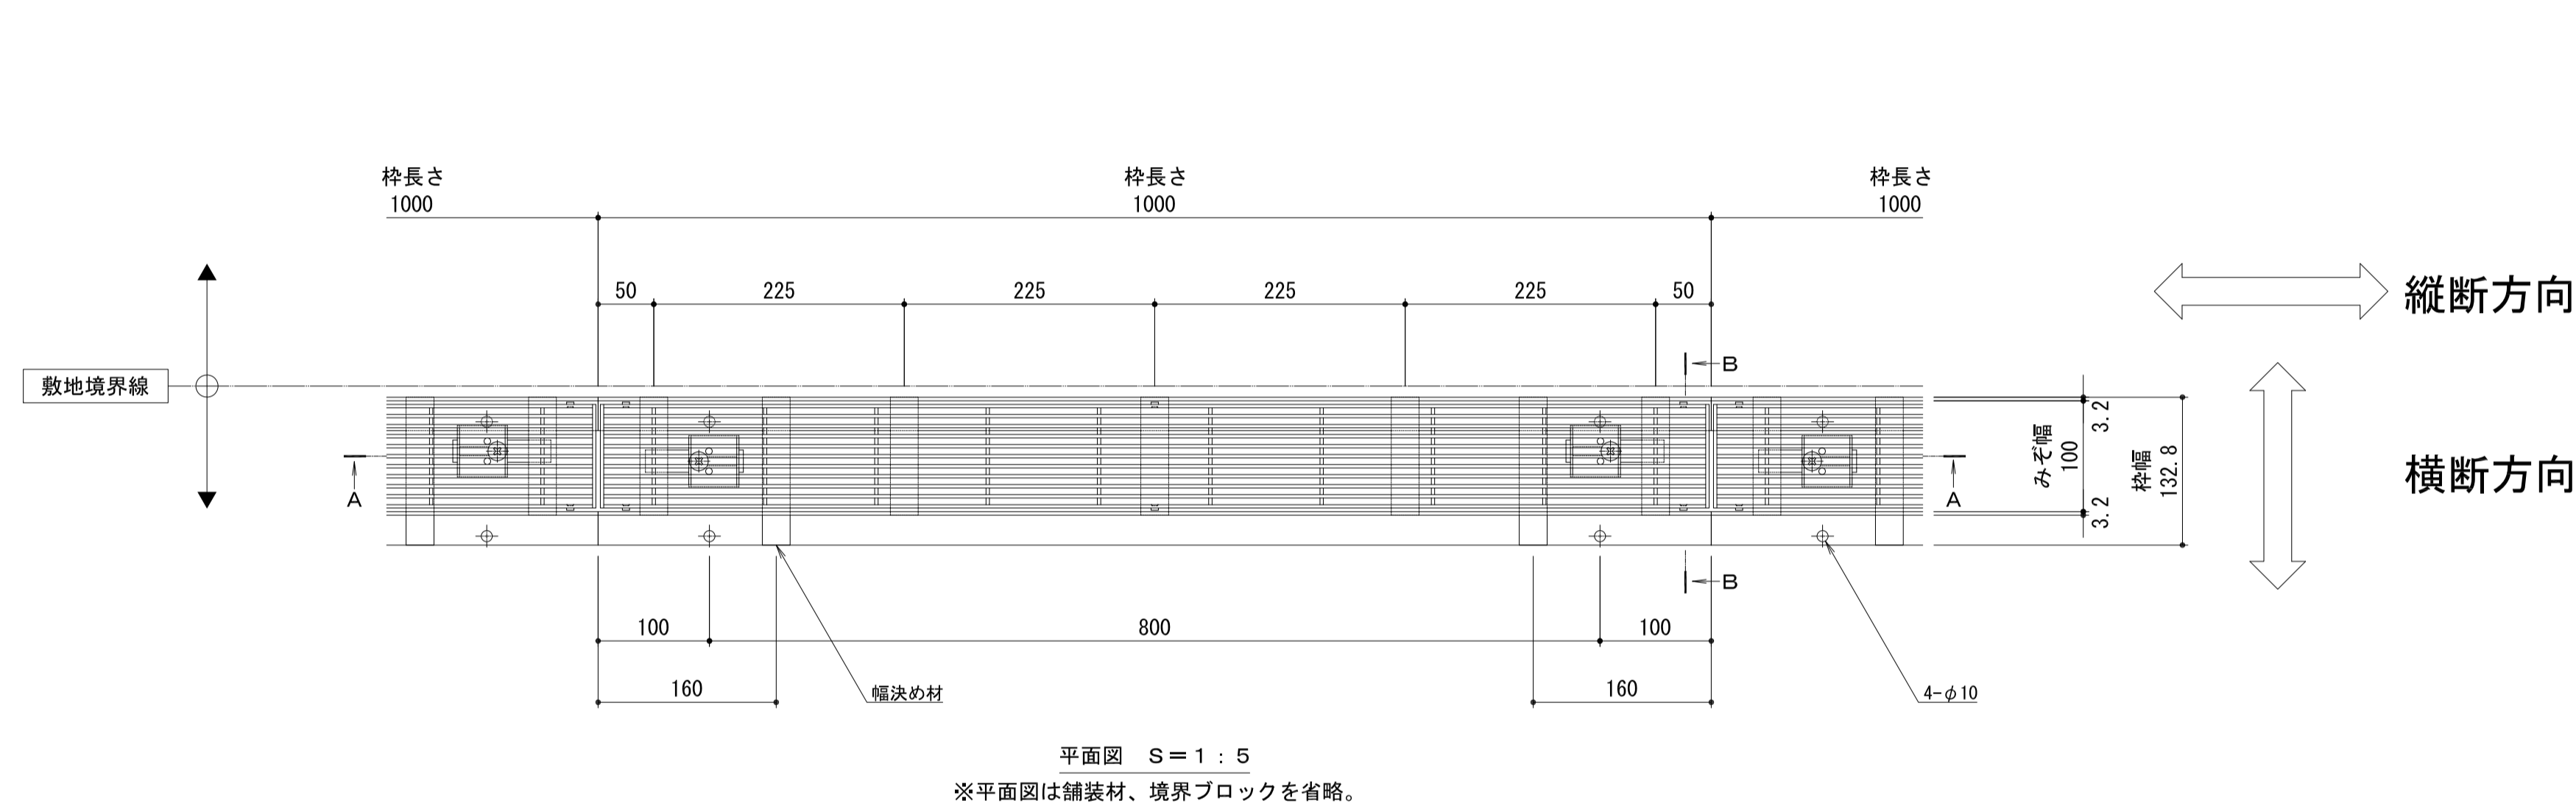

年・月・日	内	容	製	検	年・月・日	内	容	製	検	備	考	工事名称	製	検	作成年月日	カネソウ株式会社 1RS19082	
年・月・日	内	容	製	検	年・月・日	内	容	製	検	備	考	図面名称	製	検	作成年月日		
年・月・日	内	容	製	検	年・月・日	内	容	製	検	備	考	鋼製溝付スリットみぞ蓋 自由勾配タイプ 境界用	スチール製スリット VSXB-1025 P=9	真岩すみれ	樋口佳平	縮尺	図示
年・月・日	内	容	製	検	年・月・日	内	容	製	検	備	考	スマートスリット 納まり図	スチール製枠 SKFT-R5-1025 H=150	真岩すみれ	樋口佳平	縮尺	