
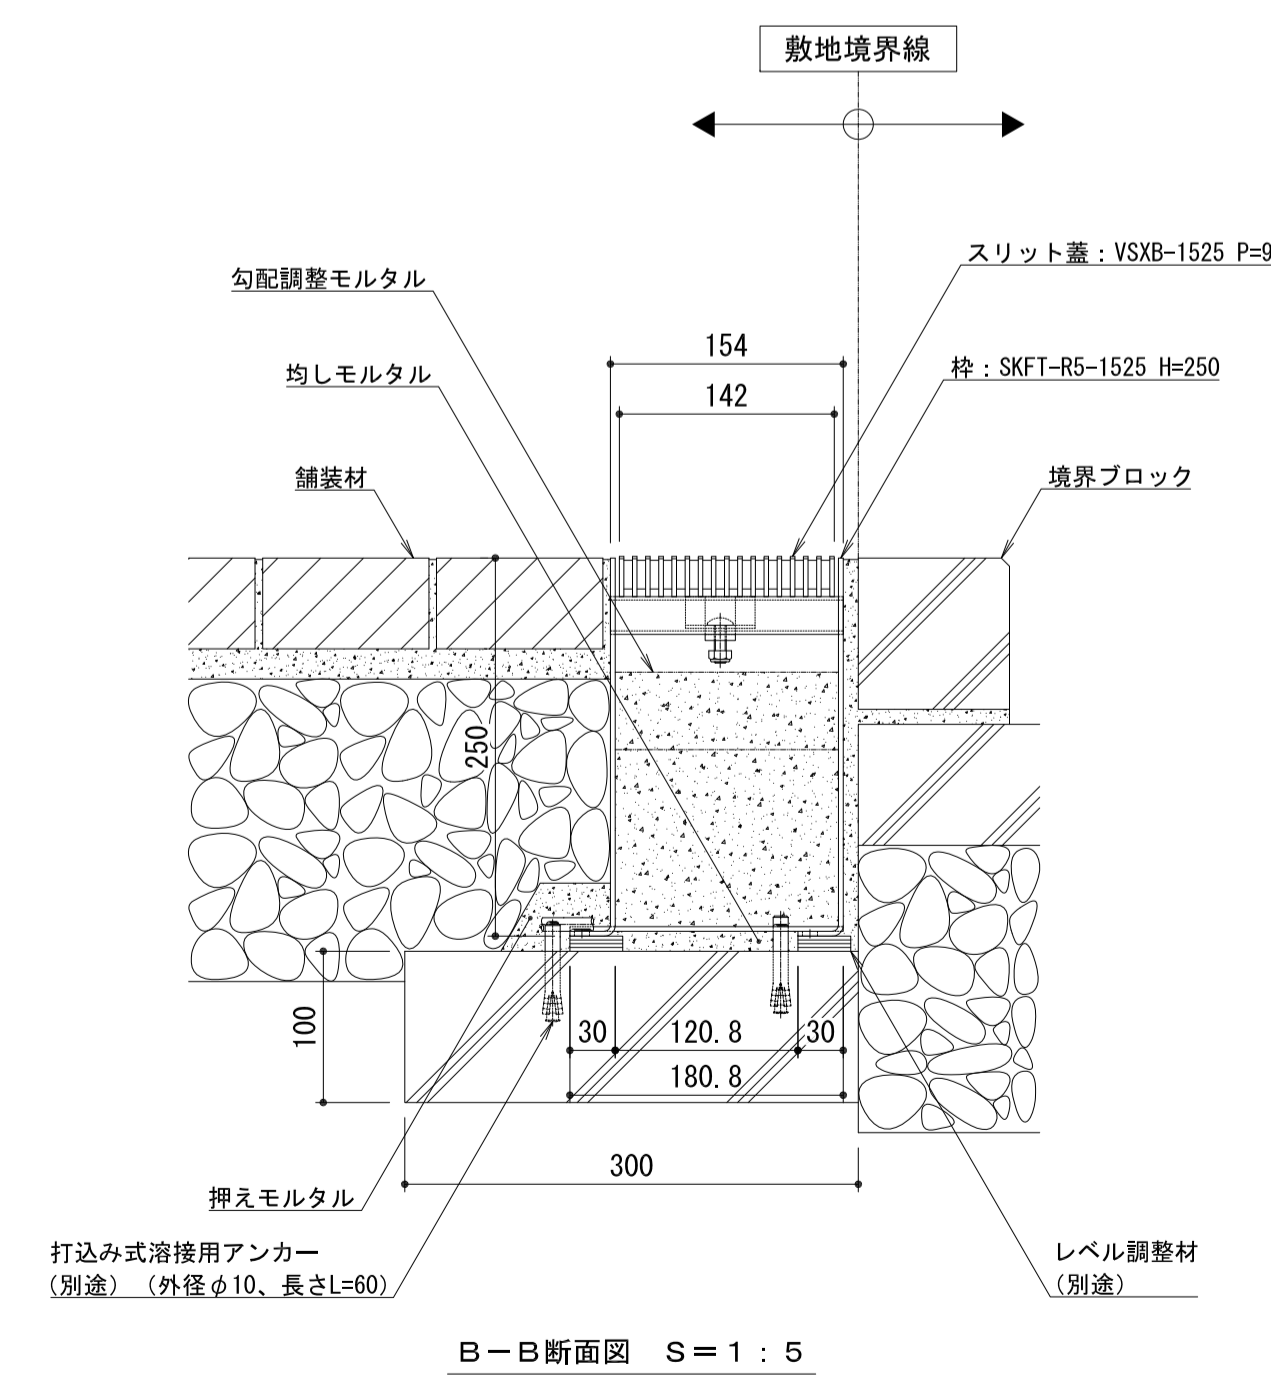
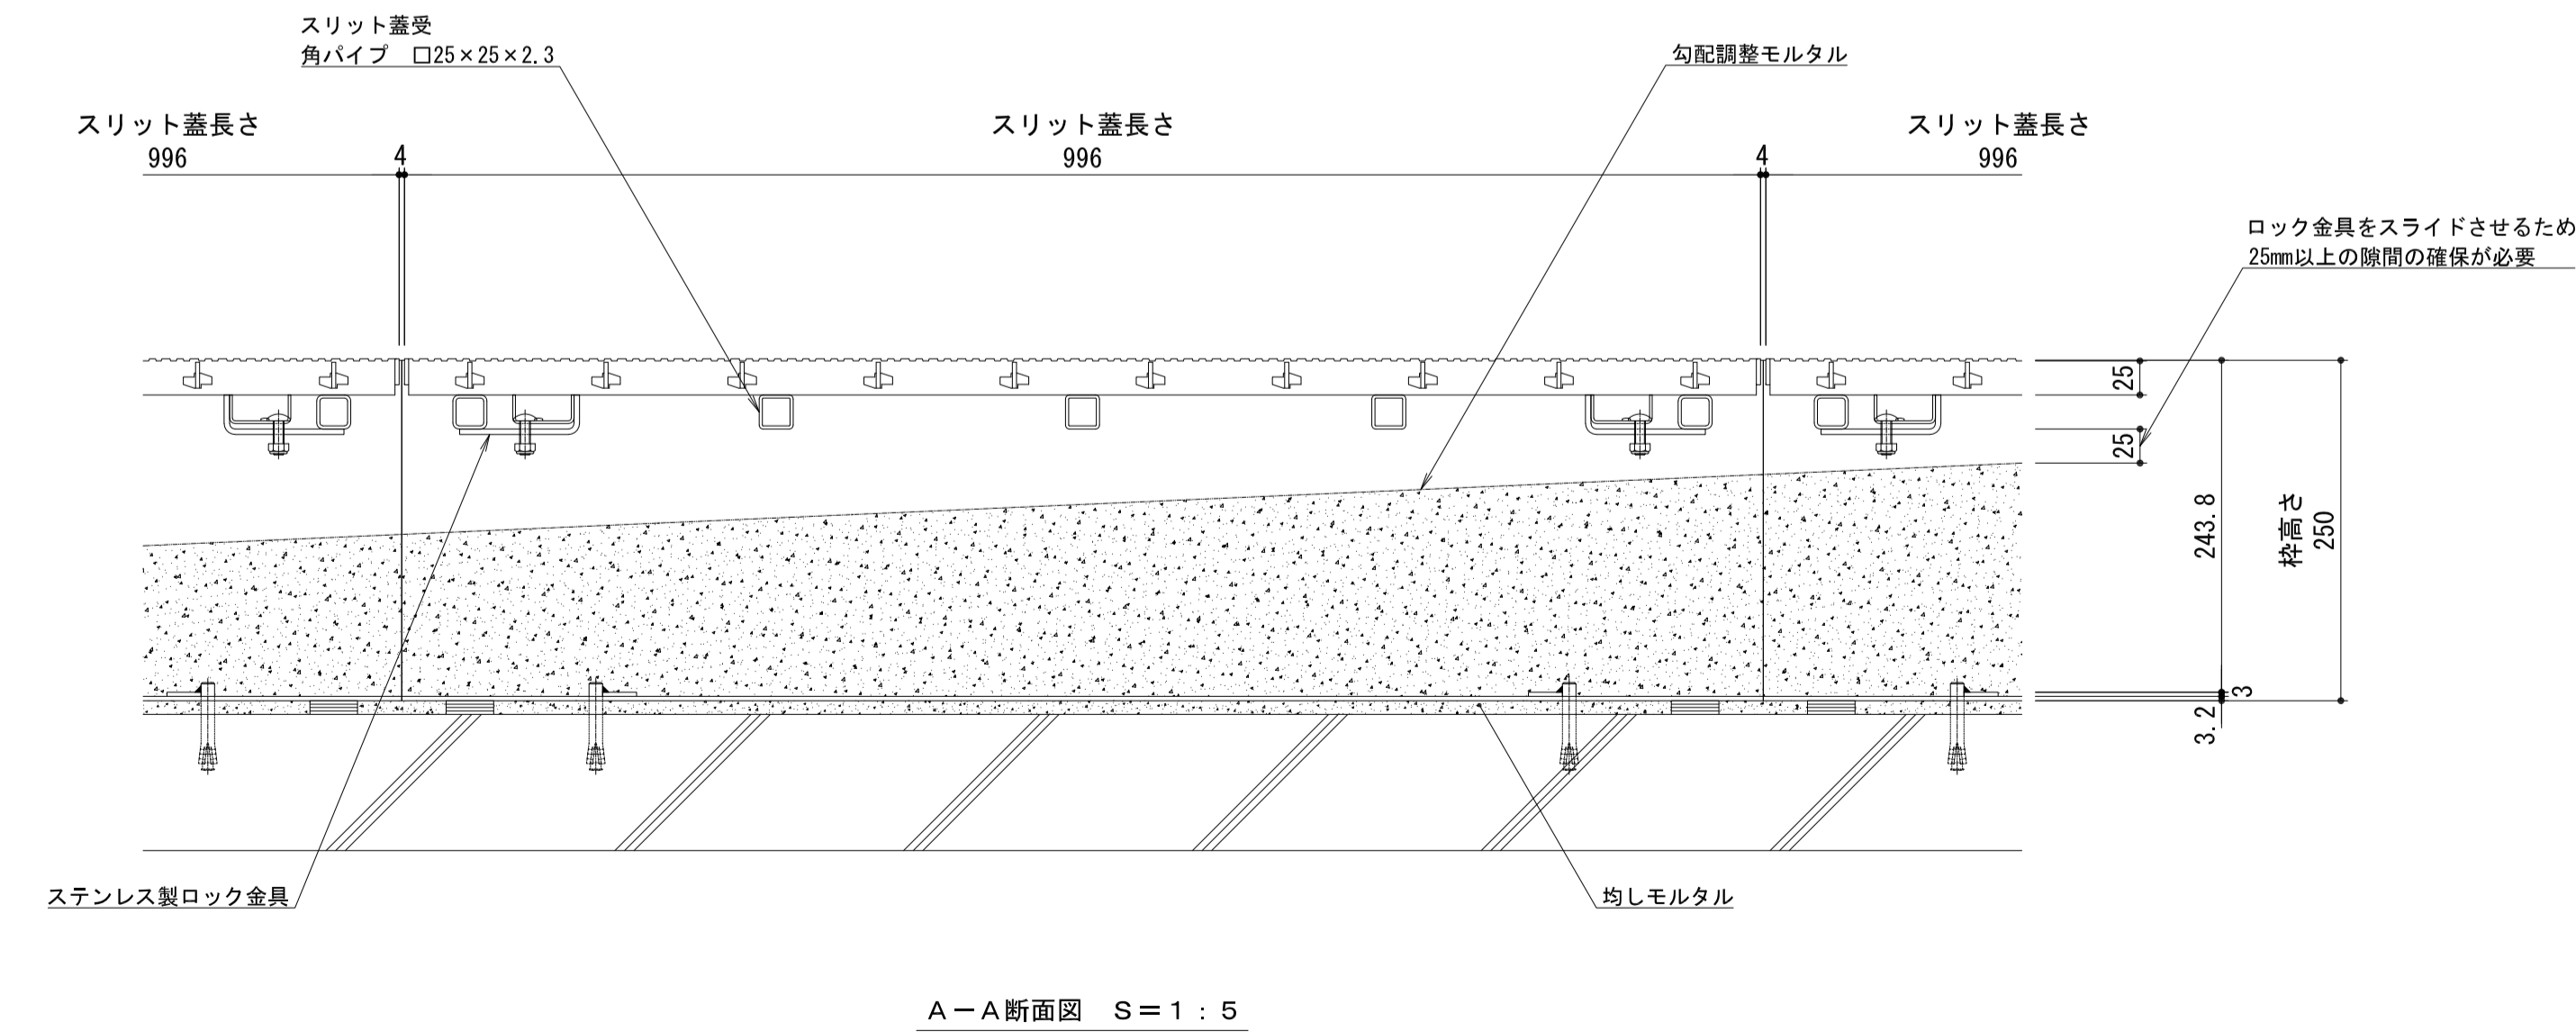
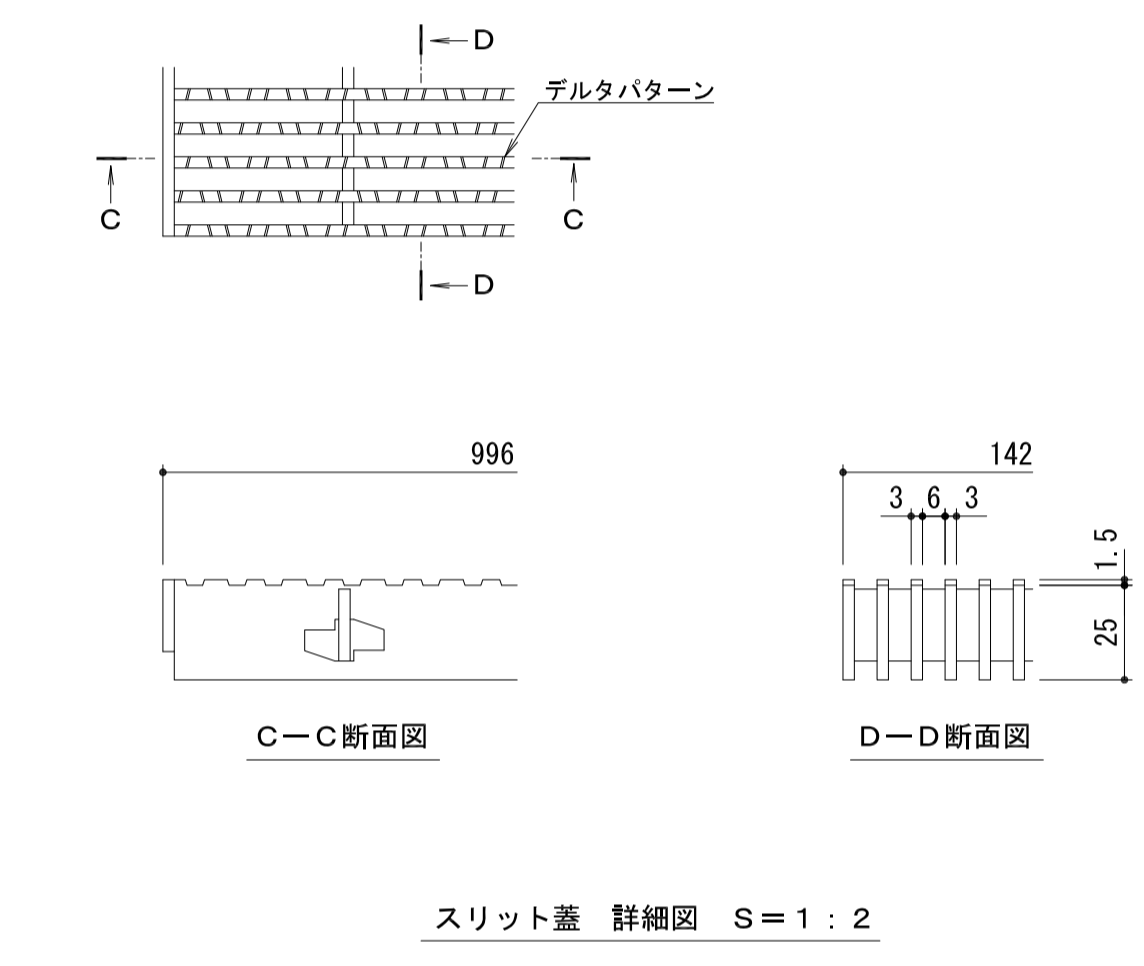


名称	鋼製溝付スリットみぞ蓋 自由勾配タイプ 境界用
側溝寸法	みぞ幅 : 148mm みぞ深さ : 枠天端より75~230mm
スリット蓋	スチール製 溶融亜鉛めっき 滑り止め模様付 すきま 6mm 跳ね上がり・騒音防止用ロック金具付 寸法 幅142×長さ996×高さ25
枠	スチール製 溶融亜鉛めっき 寸法 幅180.8×長さ1000×高さ250
品番	カネソウ スマートスリット スリット蓋 : VSXB-1525 P=9 枠 : SKFT-R5-1525 H=250

強度性能	
強度	輪荷重5トン : 道路法に基づく「車両制限令」により、道路を通行する25トン以下の車両で、輪荷重5トンまでの車両の乗り入れが可能。 (敷地内使用において、T-25適合)
主な使用場所	建物内、建物敷地内、公園敷地内、車道以外で車両の乗り入れる可能性のある場所
車両進行方向	横断方向、縦断方向
衝撃係数	0
荷重	50kN
後輪接地面積	200×500 mm
許容たわみ量	$\delta b = \text{みぞ幅} / 300$

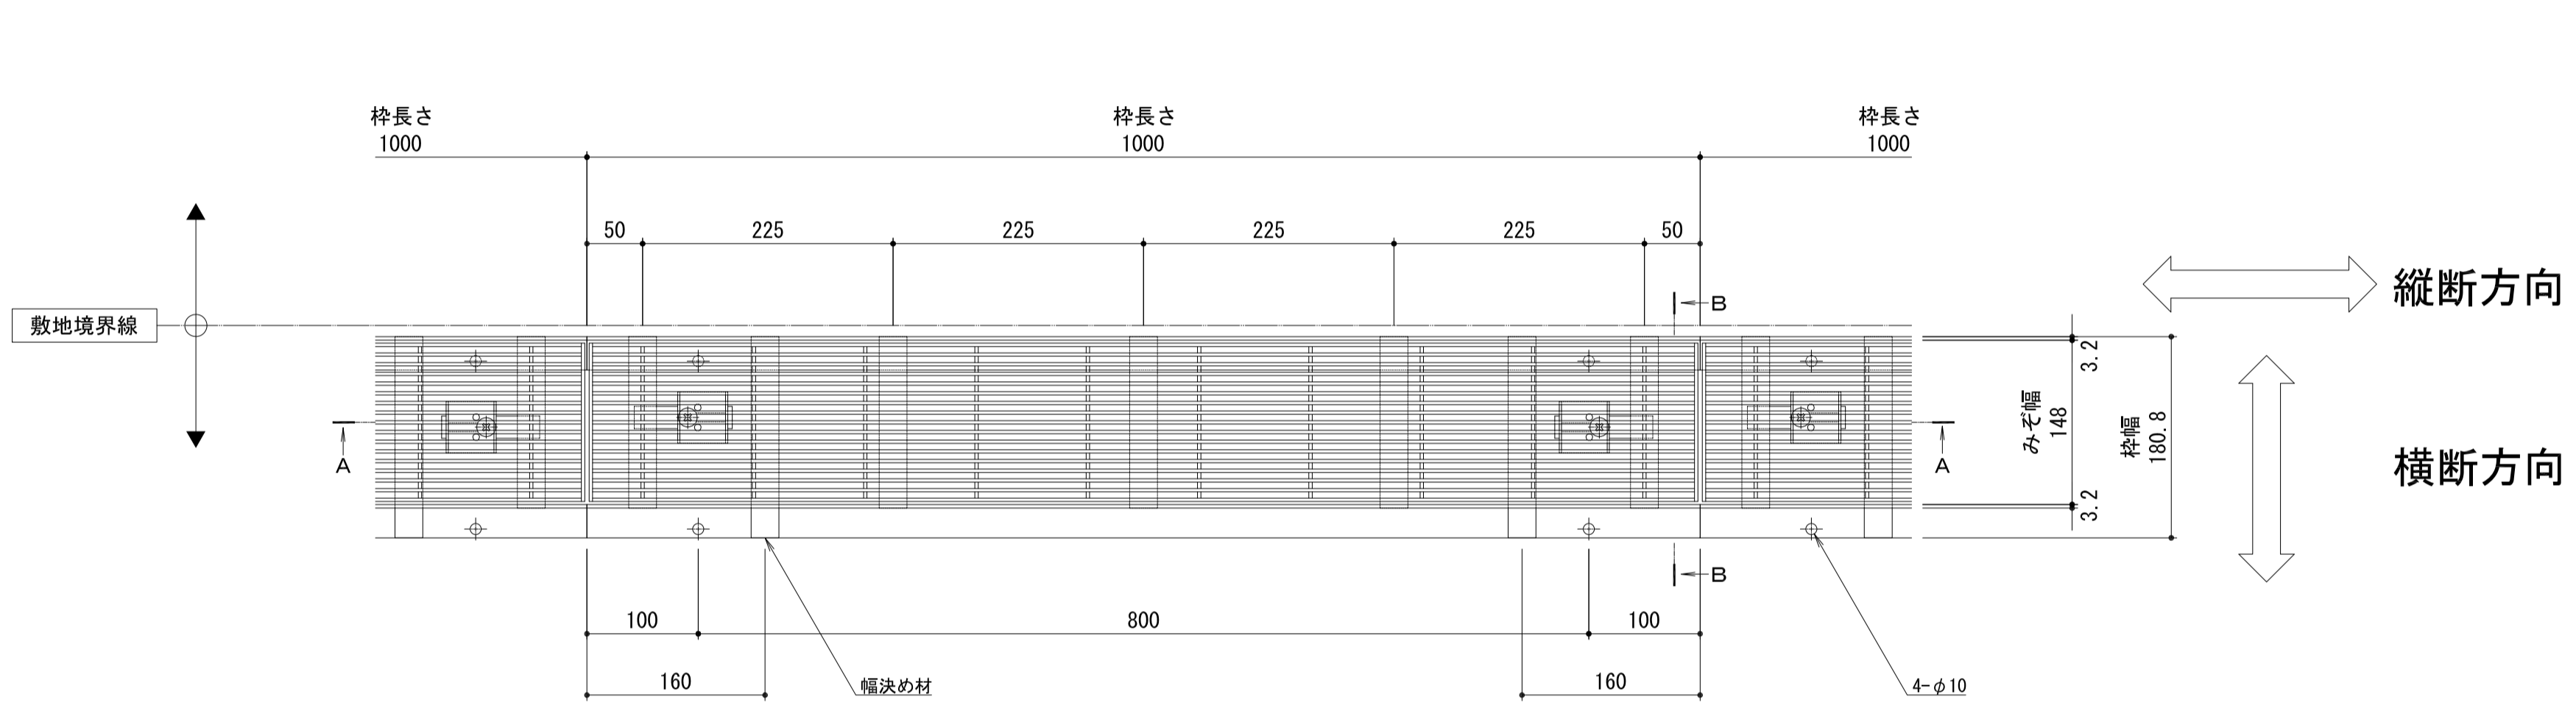

年・月・日	内 容	製 図 検 査	年・月・日	内 容	製 図 検 査	備 考
・			・			
・			・			
・			・			

工事名称	鋼製溝付スリットみぞ蓋 自由勾配タイプ 境界用	製図	真岩すみれ	検図	樋口佳平	作成年月日	縮尺	図示	カネソウ株式会社
図面名称	鋼製溝付スリットみぞ蓋 自由勾配タイプ 境界用 スマートスリット 納まり図	スチール製スリット	VSXB-1525 P=9	スチール製枠	SKFT-R5-1525 H=250	図番	1RS19086		