


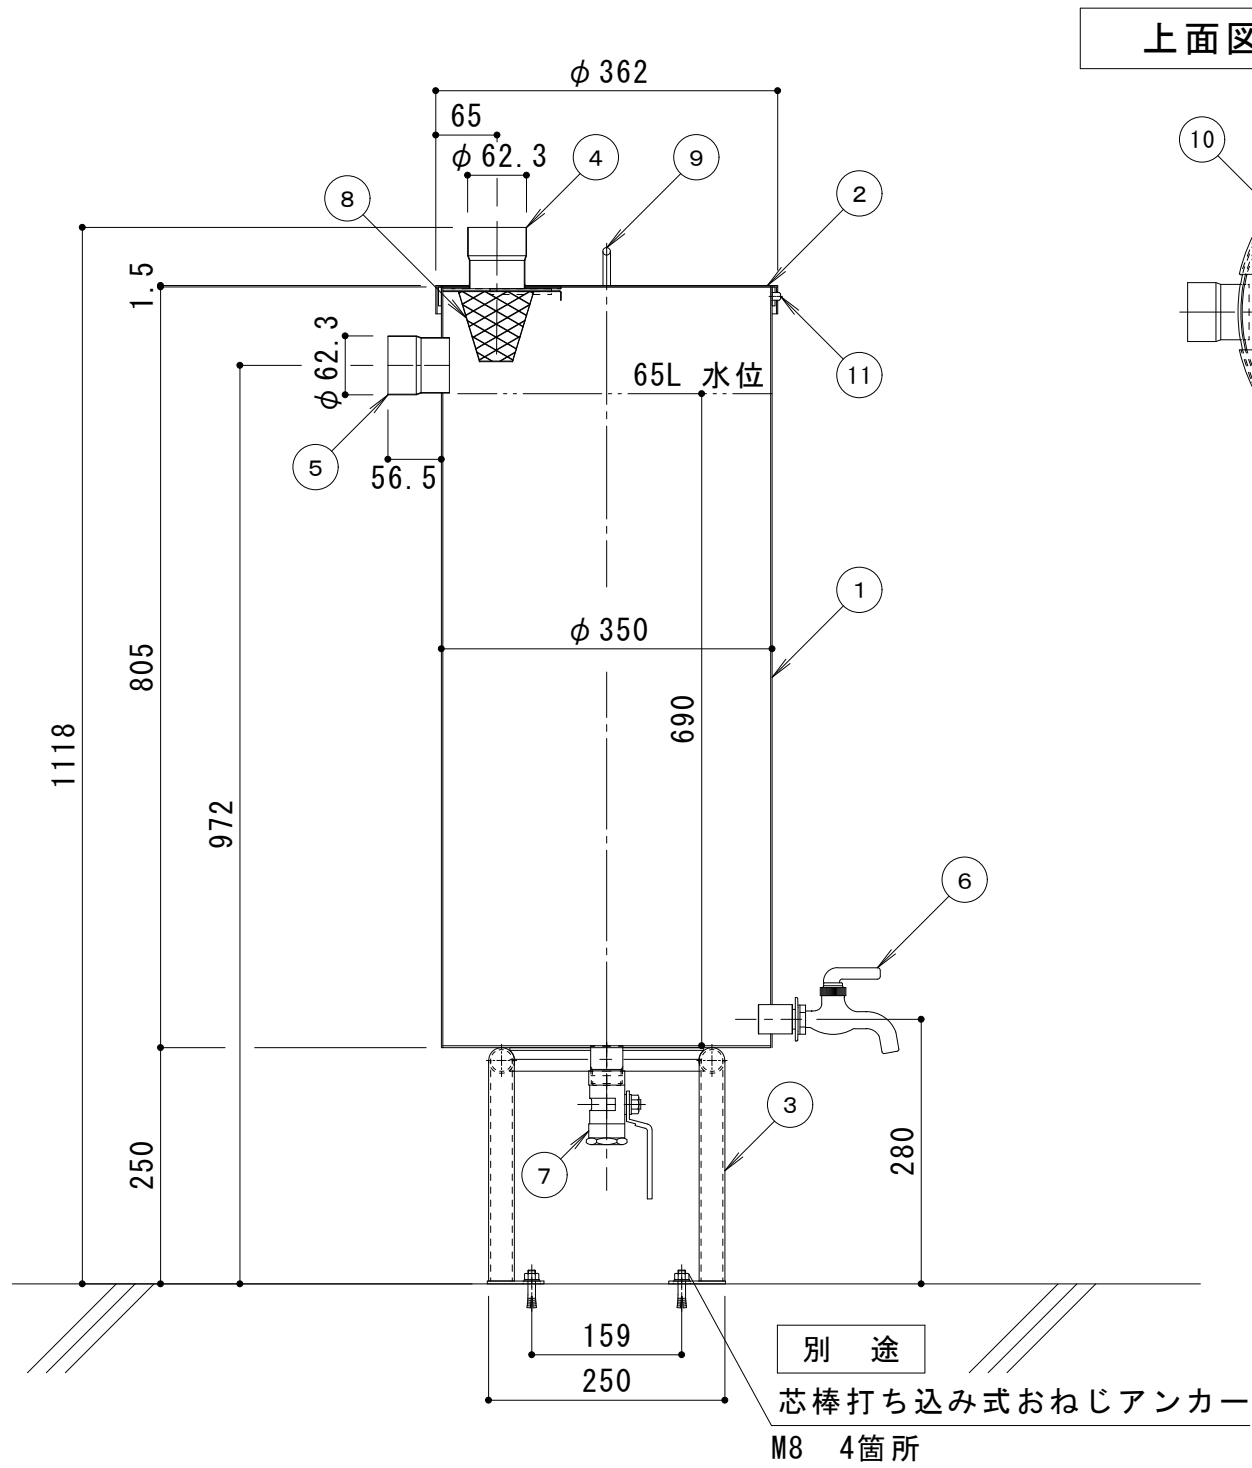


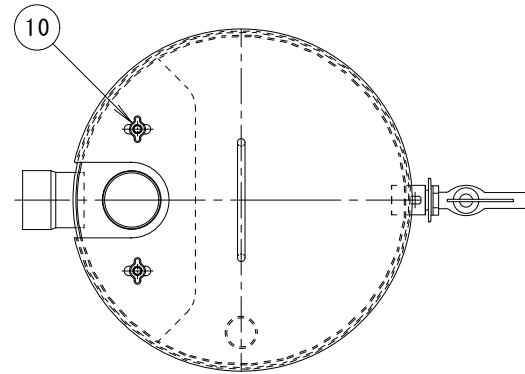

上面図

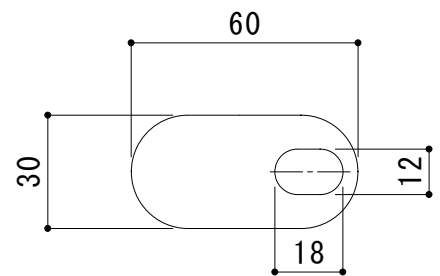

下面図

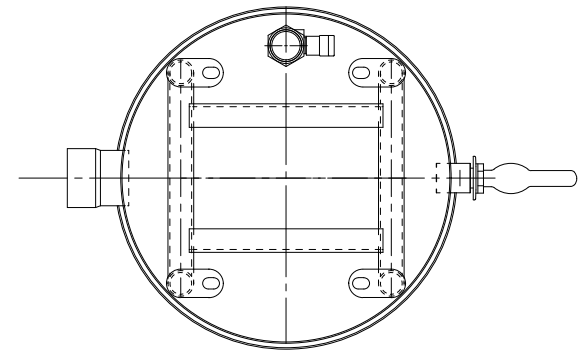

ベースプレート詳細図 1:2

11	蓋止ピン	φ8	SUS304			
10	蝶ナット		SUS304			
9	把手		SUS304			
8	バスケット		SUS304			
7	排水バルブ	25A	黄銅			ボールバルブ
6	給水栓	20A	黄銅			
5	オーバーフロー口	50A	SUS304			
4	取水口	50A	SUS304			
3	支持脚	φ27.2	SUS304			t=2.0
2	蓋		SUS304			t=1.5
1	本体		SUS304			t=1.5
部番	品名	図番・規格	材質	処 理	数量	備 考

訂 正	年・月・日	内 容	製 図	検 図	工事名称	製 図	検 図	作成年月日	カネソウ株式会社	
	・				図面名称	田畑 純	樋口佳平	縮尺		
	・				雨ボトル（小径雨水貯留タンク） 戸建住宅向け ステンレス製 黒塗装（3分艶） AB65-BK			1:8	図番	3RE2554