



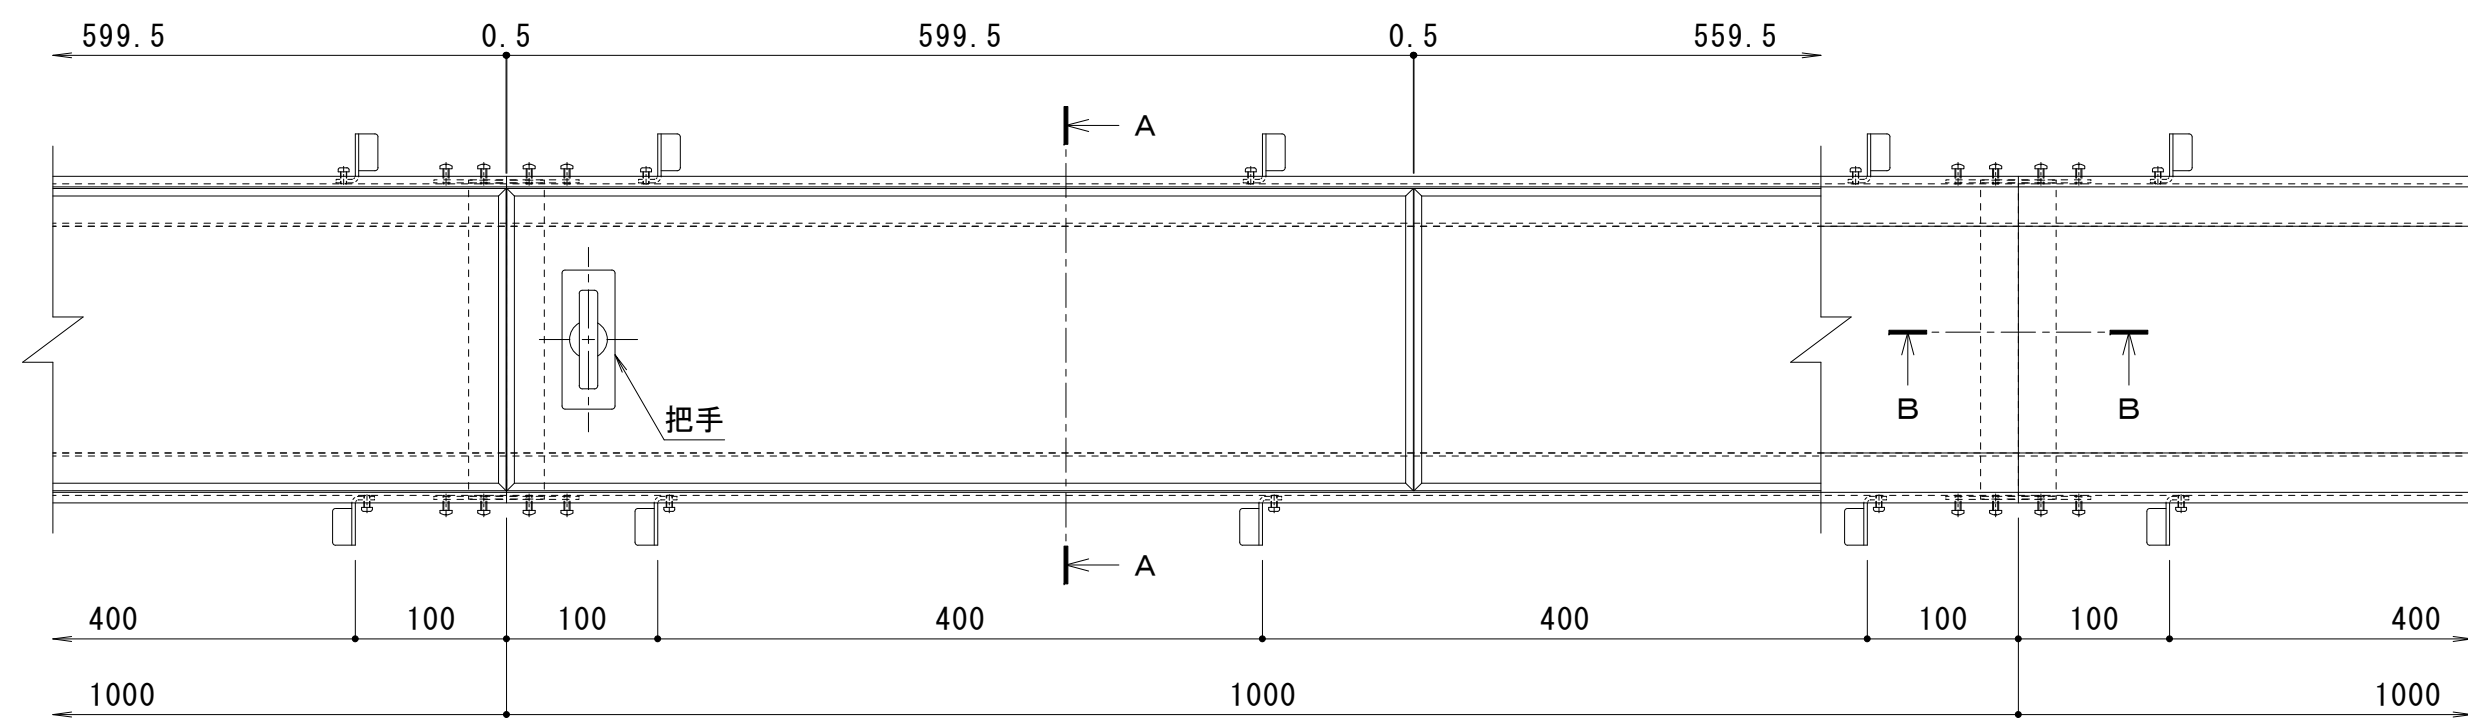


平面詳細図 S = 1 : 5

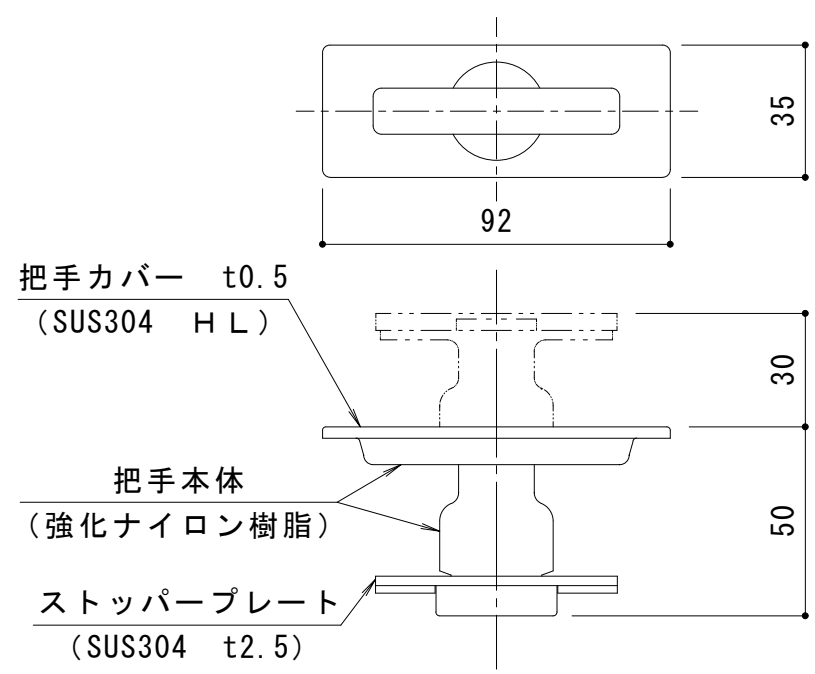


把手詳細図 S = 1 : 2

※把手は蓋5枚に1枚の割合で取り付けます。

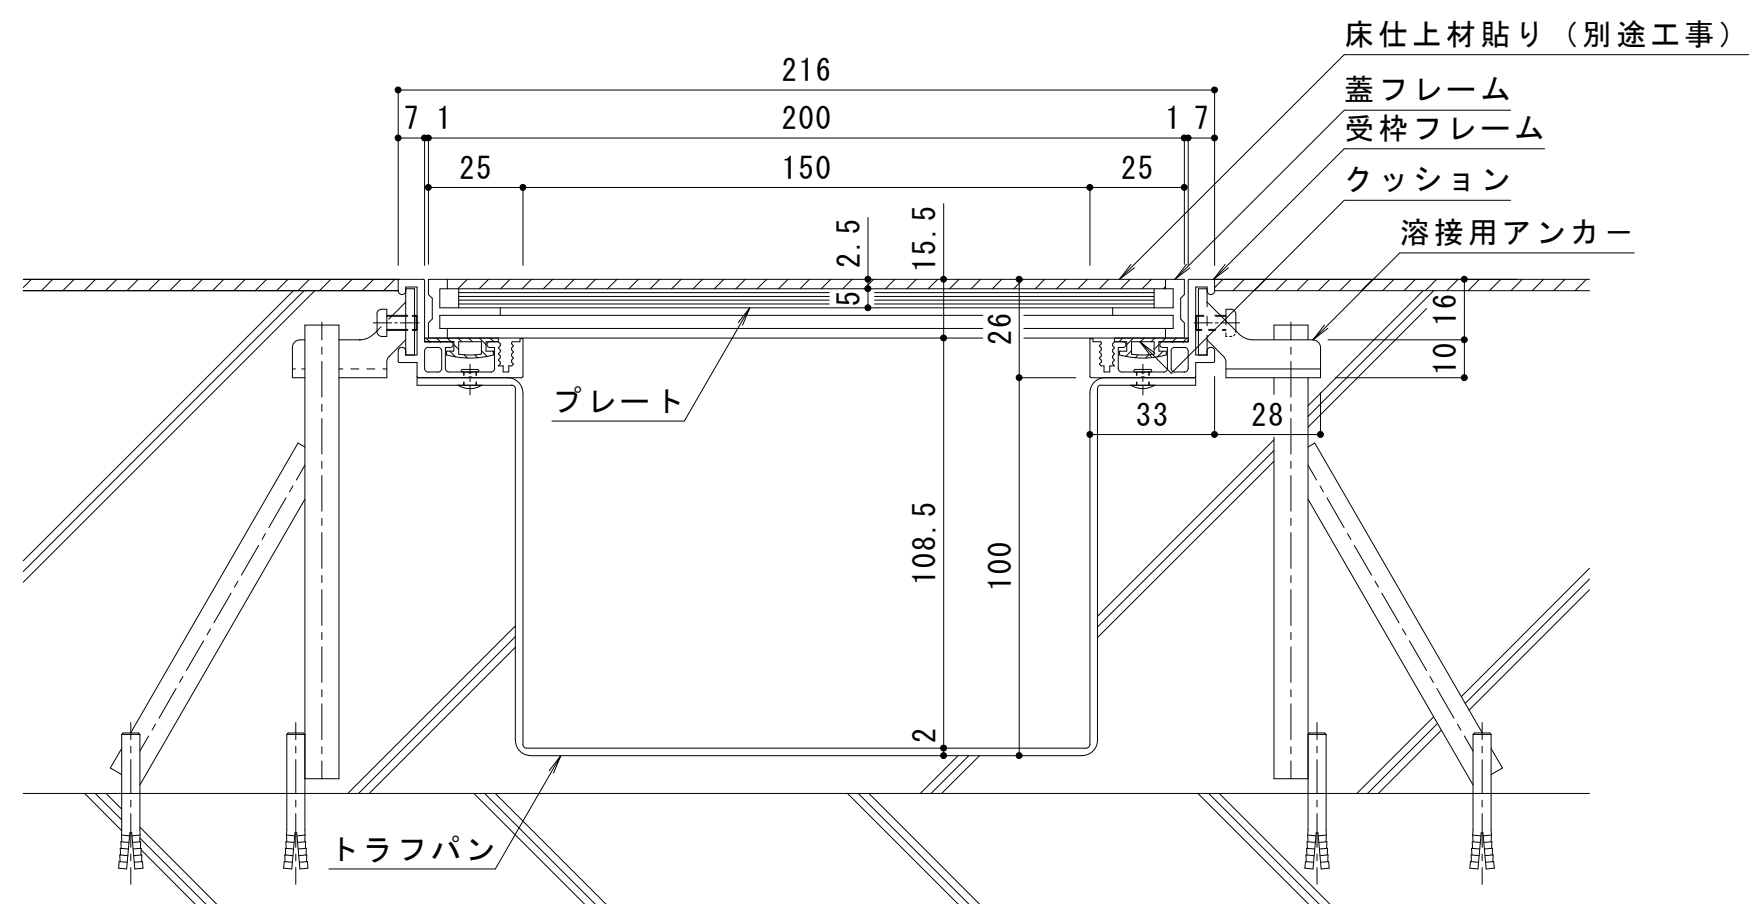

A-A断面図 S = 1 : 2

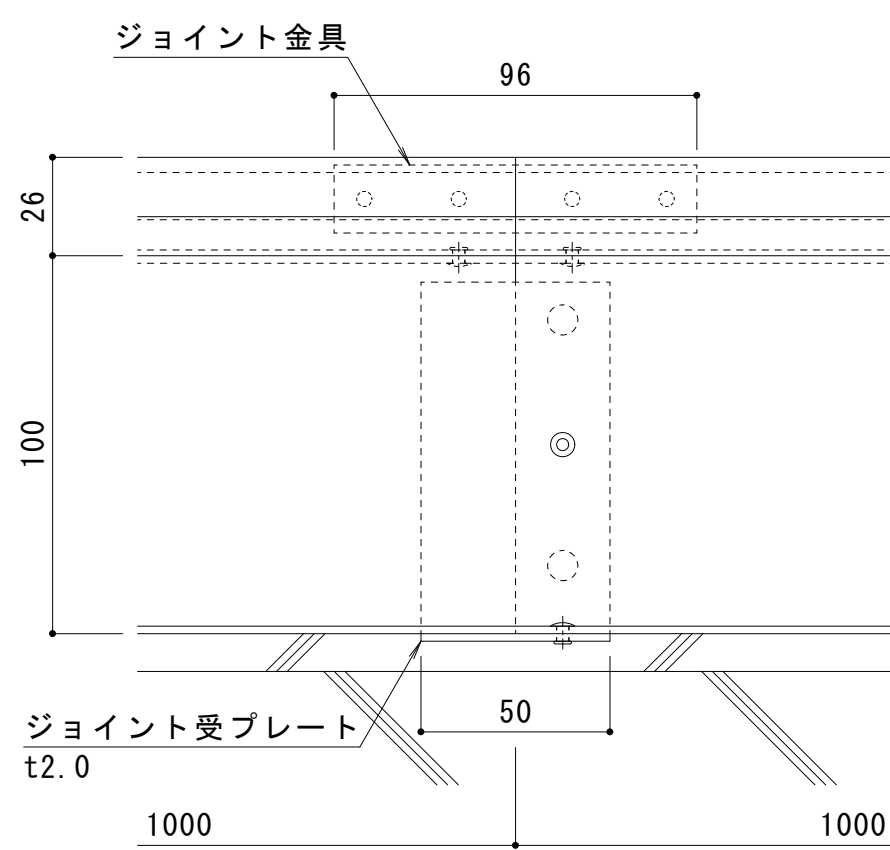

B-B断面図 S = 1 : 2

仕 様

- MR I 室対応 アルミニウム製 樹脂タイル用 配線・配管ビット蓋  
AC-AA 200×600×15  
材質：蓋フレーム アルミニウム合金押出形材 (A6063S-T5)  
プレート アルミニウム合金板 (A5052)  
処理：蓋フレーム 陽極酸化塗装複合皮膜  
プレート 陽極酸化皮膜  
定尺：599.5  
受枠一体型トラフパン TRP-A 150×1000×100  
材質：トラフパン、ジョイント受プレート (A1100P)  
受枠フレーム アルミニウム合金押出形材 (A6063S-T5)  
ジョイント金具、溶接用アンカー (SUS304)  
クッション (軟質ポリ塩化ビニル)  
処理：トラフパン 陽極酸化塗装複合皮膜  
ジョイント受プレート 陽極酸化塗装複合皮膜  
受枠フレーム 陽極酸化塗装複合皮膜  
定尺：1000

| 訂正 | 年・月・日 | 内 容 | 製 図 検 図 | 年・月・日 | 内 容 | 製 図 検 図 備 考 | 工事名称 | 製 図                                                                                 | 検 図   | 作成年月日 | カネソウ株式会社  |                 |
|----|-------|-----|---------|-------|-----|-------------|------|-------------------------------------------------------------------------------------|-------|-------|-----------|-----------------|
|    | ・     |     |         | ・     |     |             | 図面名称 | MR I 室対応 アルミニウム製 樹脂タイル用 配線・配管ビット蓋 AC-AA 200×600×15<br>受枠一体型トラフパン TRP-A 150×1000×100 | 伊藤 隆朗 | 田畑 純  | 縮尺<br>図 示 | 図番<br>1RP152794 |
|    | ・     |     |         | ・     |     |             |      |                                                                                     |       |       |           |                 |
|    | ・     |     |         | ・     |     |             |      |                                                                                     |       |       |           |                 |