



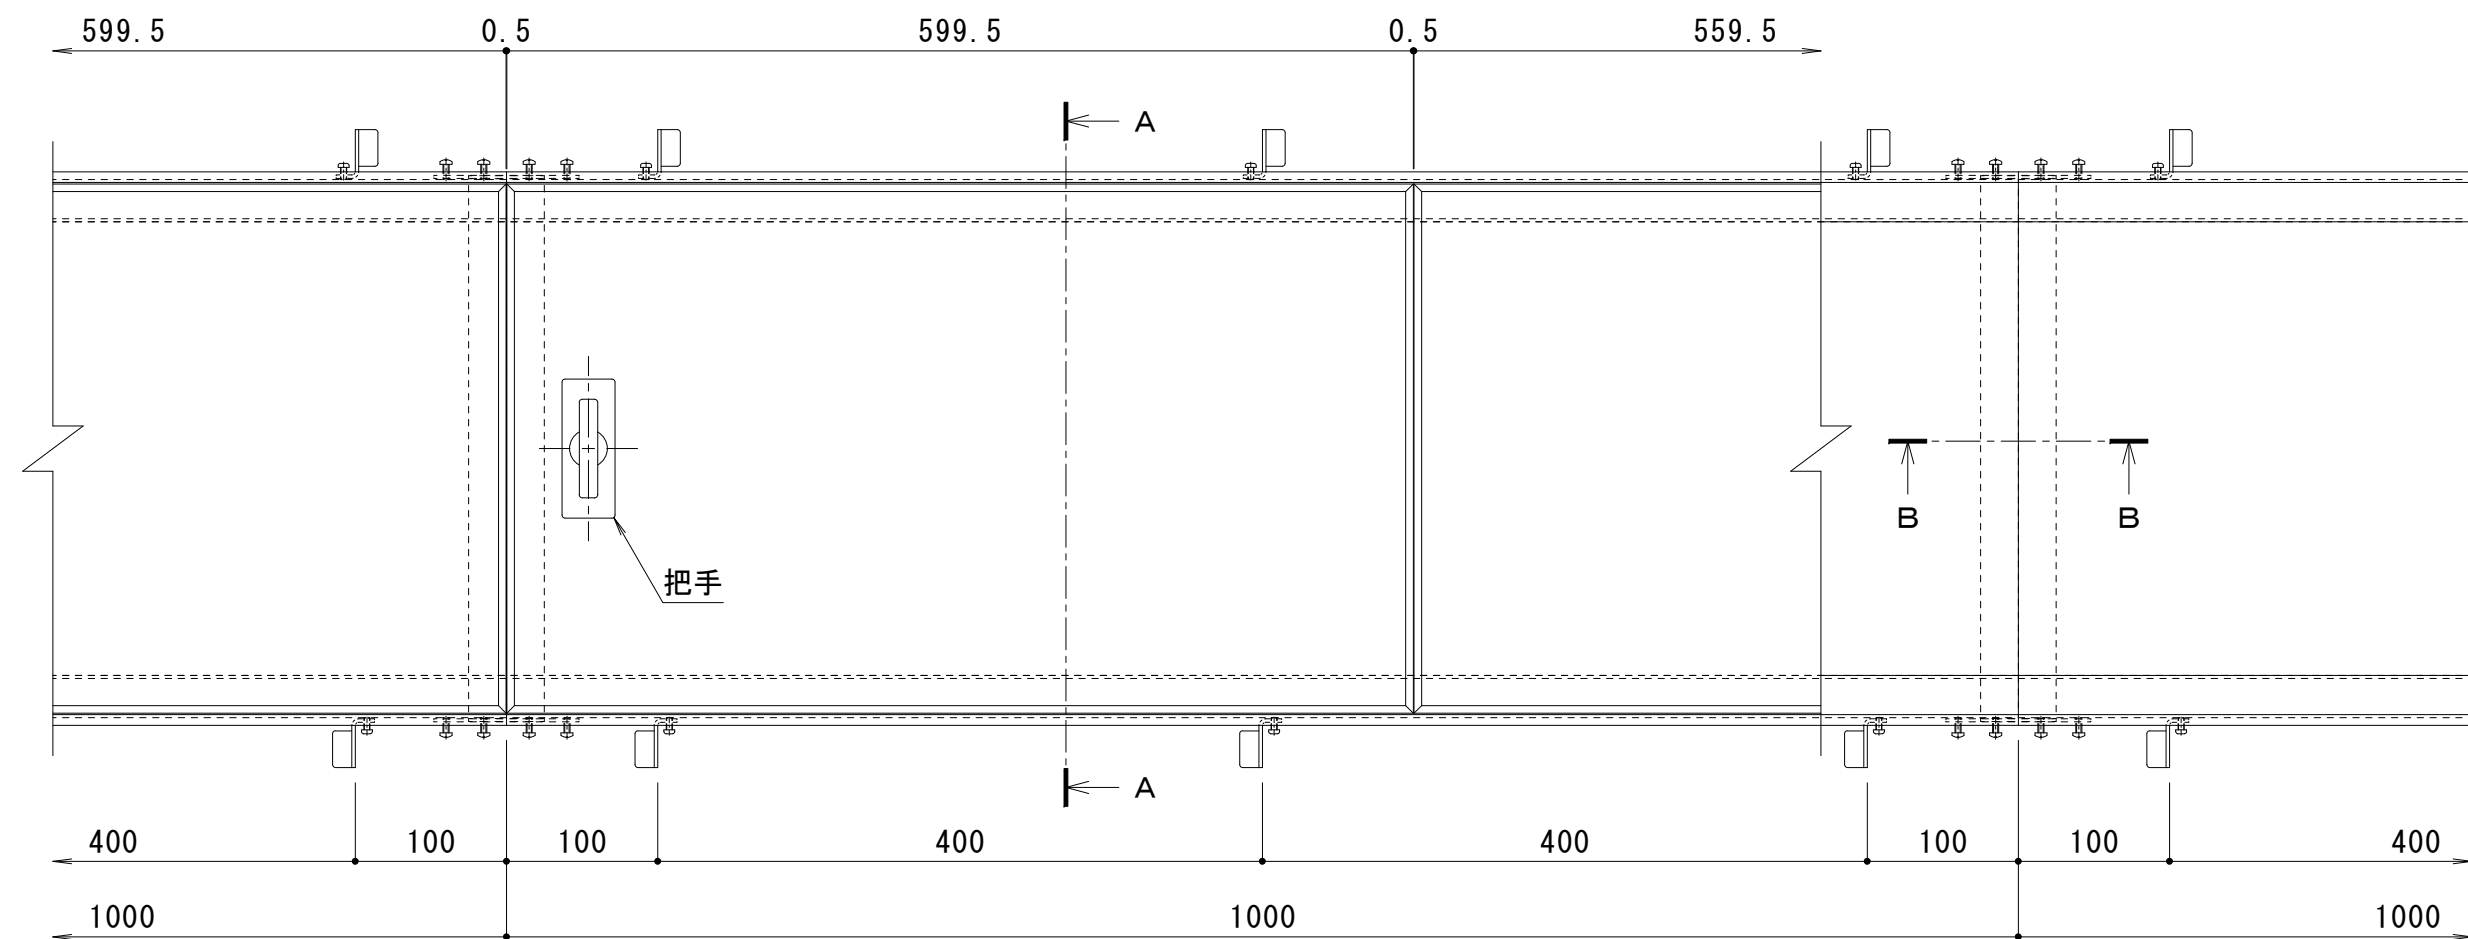


平面詳細図 S = 1 : 5

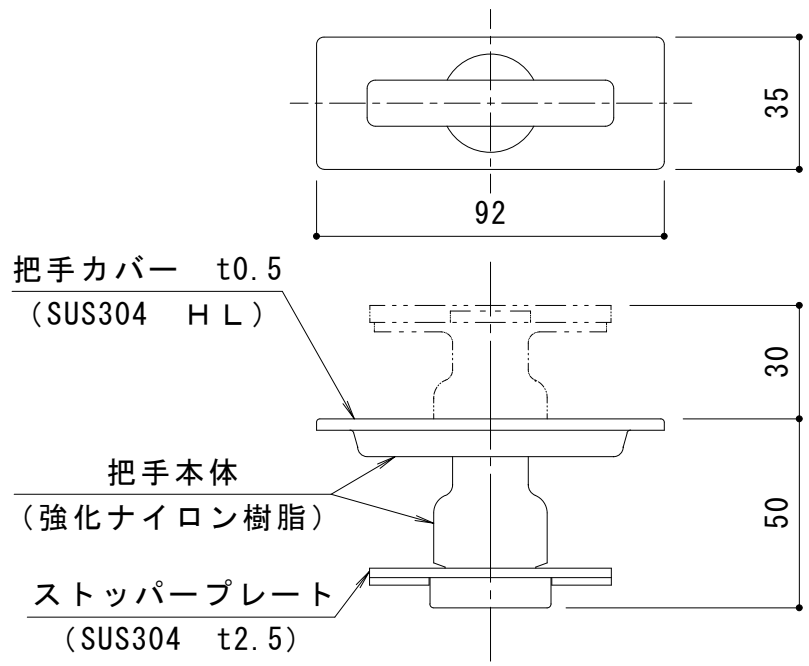


把手詳細図 S = 1 : 2

※把手は蓋5枚に1枚の割合で取り付けます。

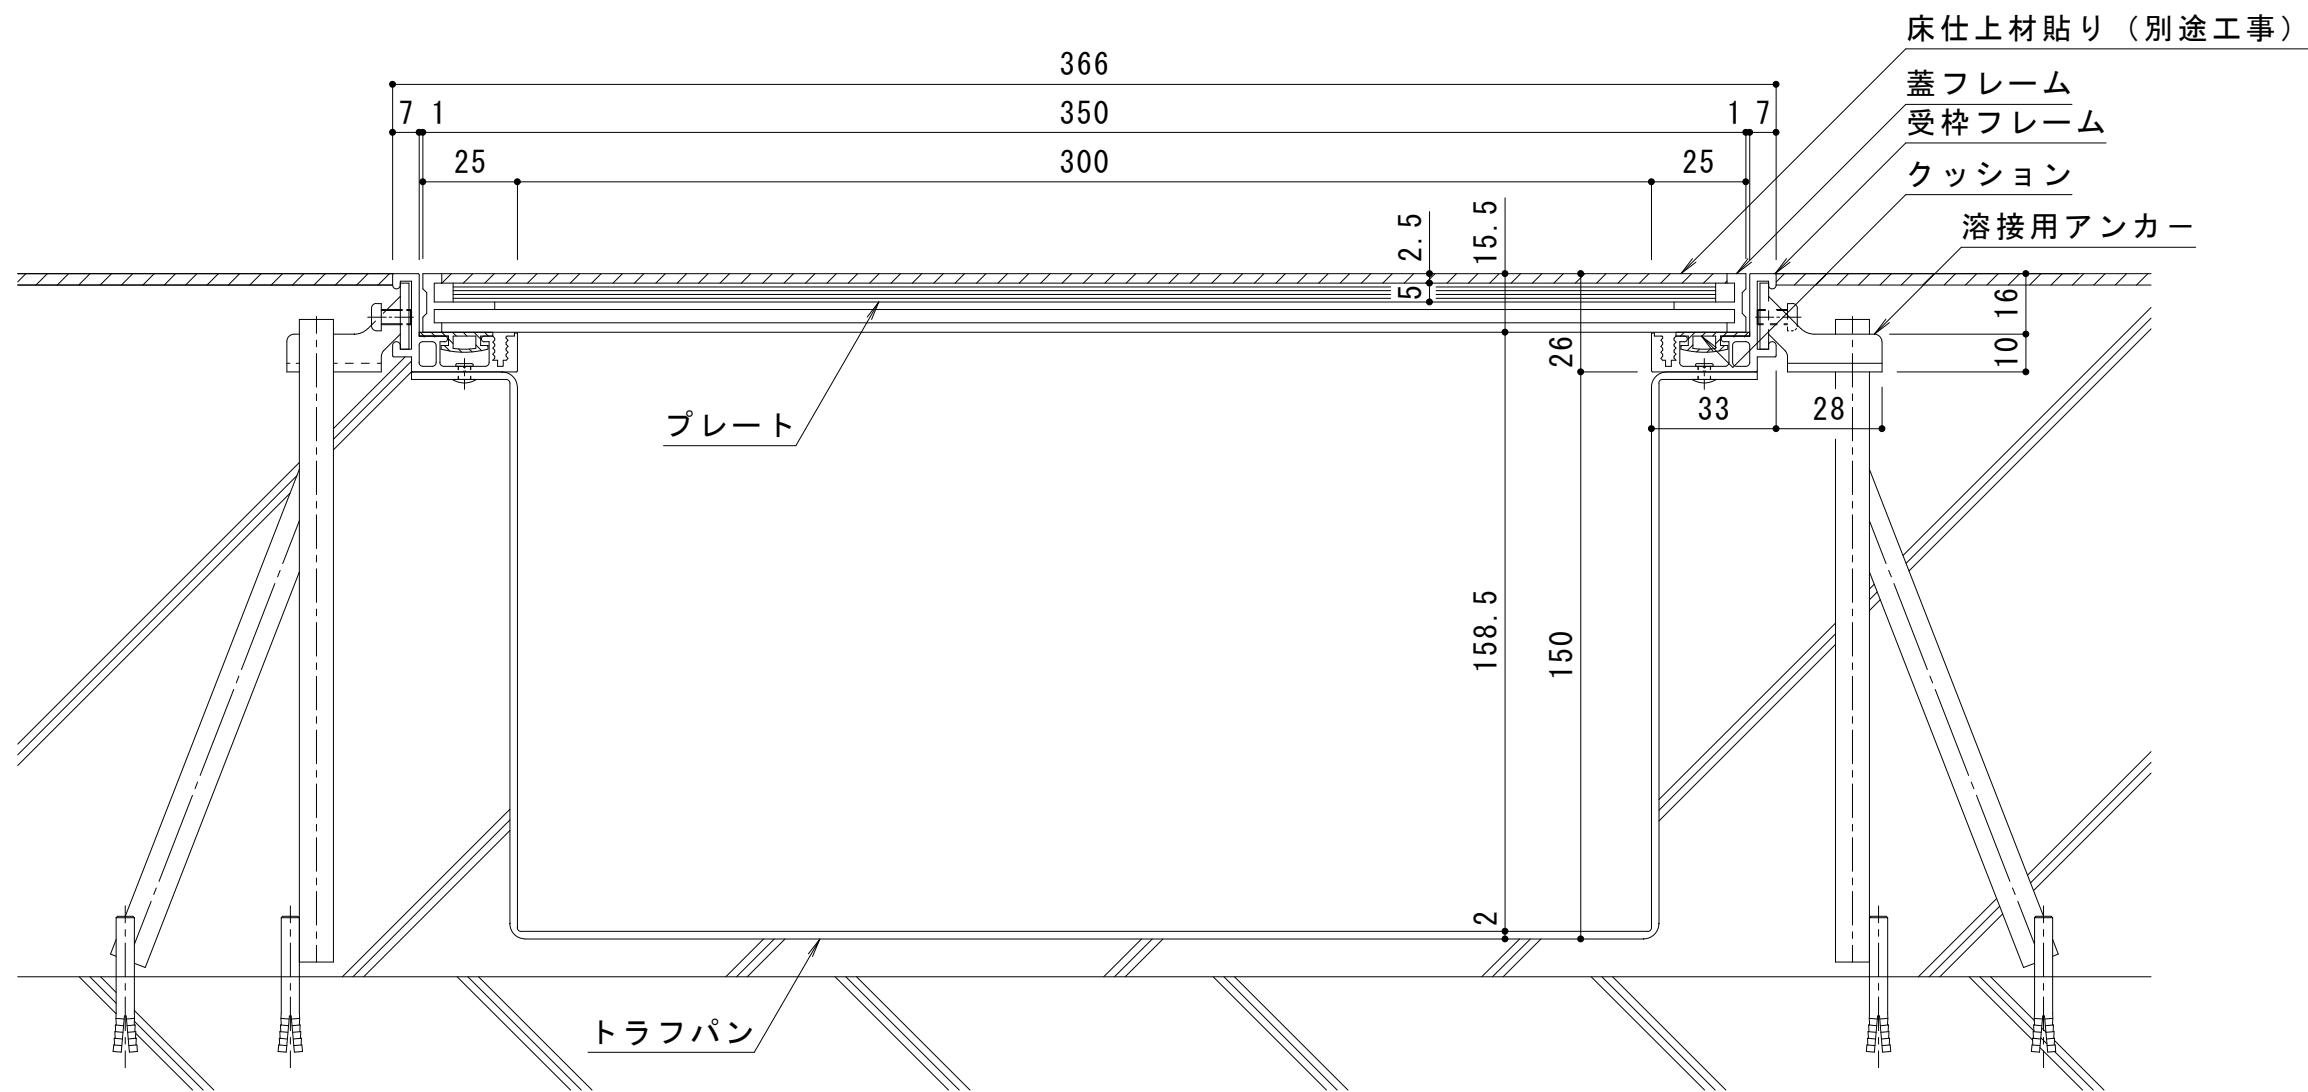

A-A断面図 S = 1 : 2

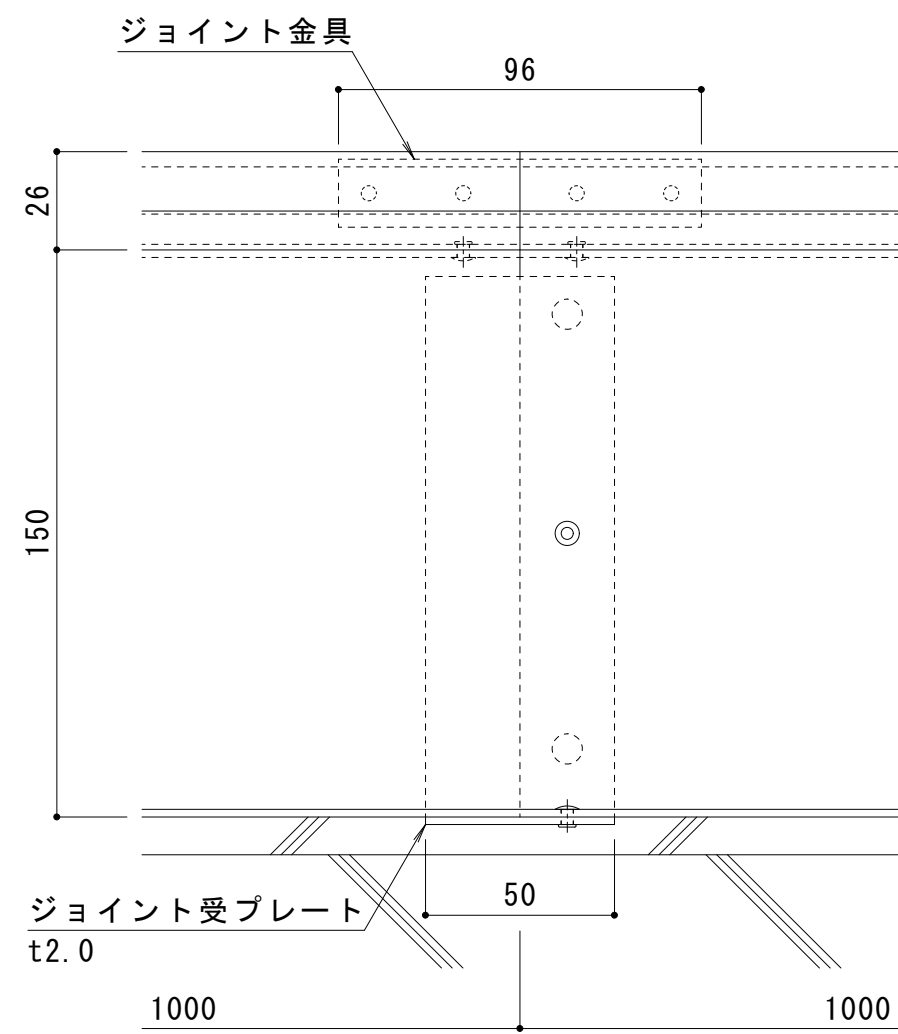

B-B断面図 S = 1 : 2

仕 様

- MRI室対応 アルミニウム製 樹脂タイル用 配線・配管ビット蓋
AC-AA 350×600×15
材質：蓋フレーム アルミニウム合金押出形材 (A6063S-T5)
プレート アルミニウム合金板 (A5052)
処理：蓋フレーム 陽極酸化塗装複合皮膜
プレート 陽極酸化皮膜
定尺：599.5
- 受枠一体型トラフパン TRP-A 300×1000×150
材質：トラフパン、ジョイント受プレート (A1100P)
受枠フレーム アルミニウム合金押出形材 (A6063S-T5)
ジョイント金具、溶接用アンカー (SUS304)
クッション (軟質ポリ塩化ビニル)
処理：トラフパン 陽極酸化塗装複合皮膜
ジョイント受プレート 陽極酸化塗装複合皮膜
受枠フレーム 陽極酸化塗装複合皮膜
定尺：1000

訂 正	年・月・日	内 容	製 図	検 図	年・月・日	内 容	製 図	検 図	備 考	工事名称	製 図	検 図	作成年月日	カネソウ株式会社 1 R P 1 5 2 7 9 7			
	・				・					図面名称	MR I 室対 応 アルミニウム製 樹脂タイル用 配線・配管ビット蓋 AC-AA 350×600×15 受枠一体型トラフパン TRP-A 300×1000×100	中西 絢音	稲垣 貴久		縮尺	図 示	図番
	・				・												
	・				・												