



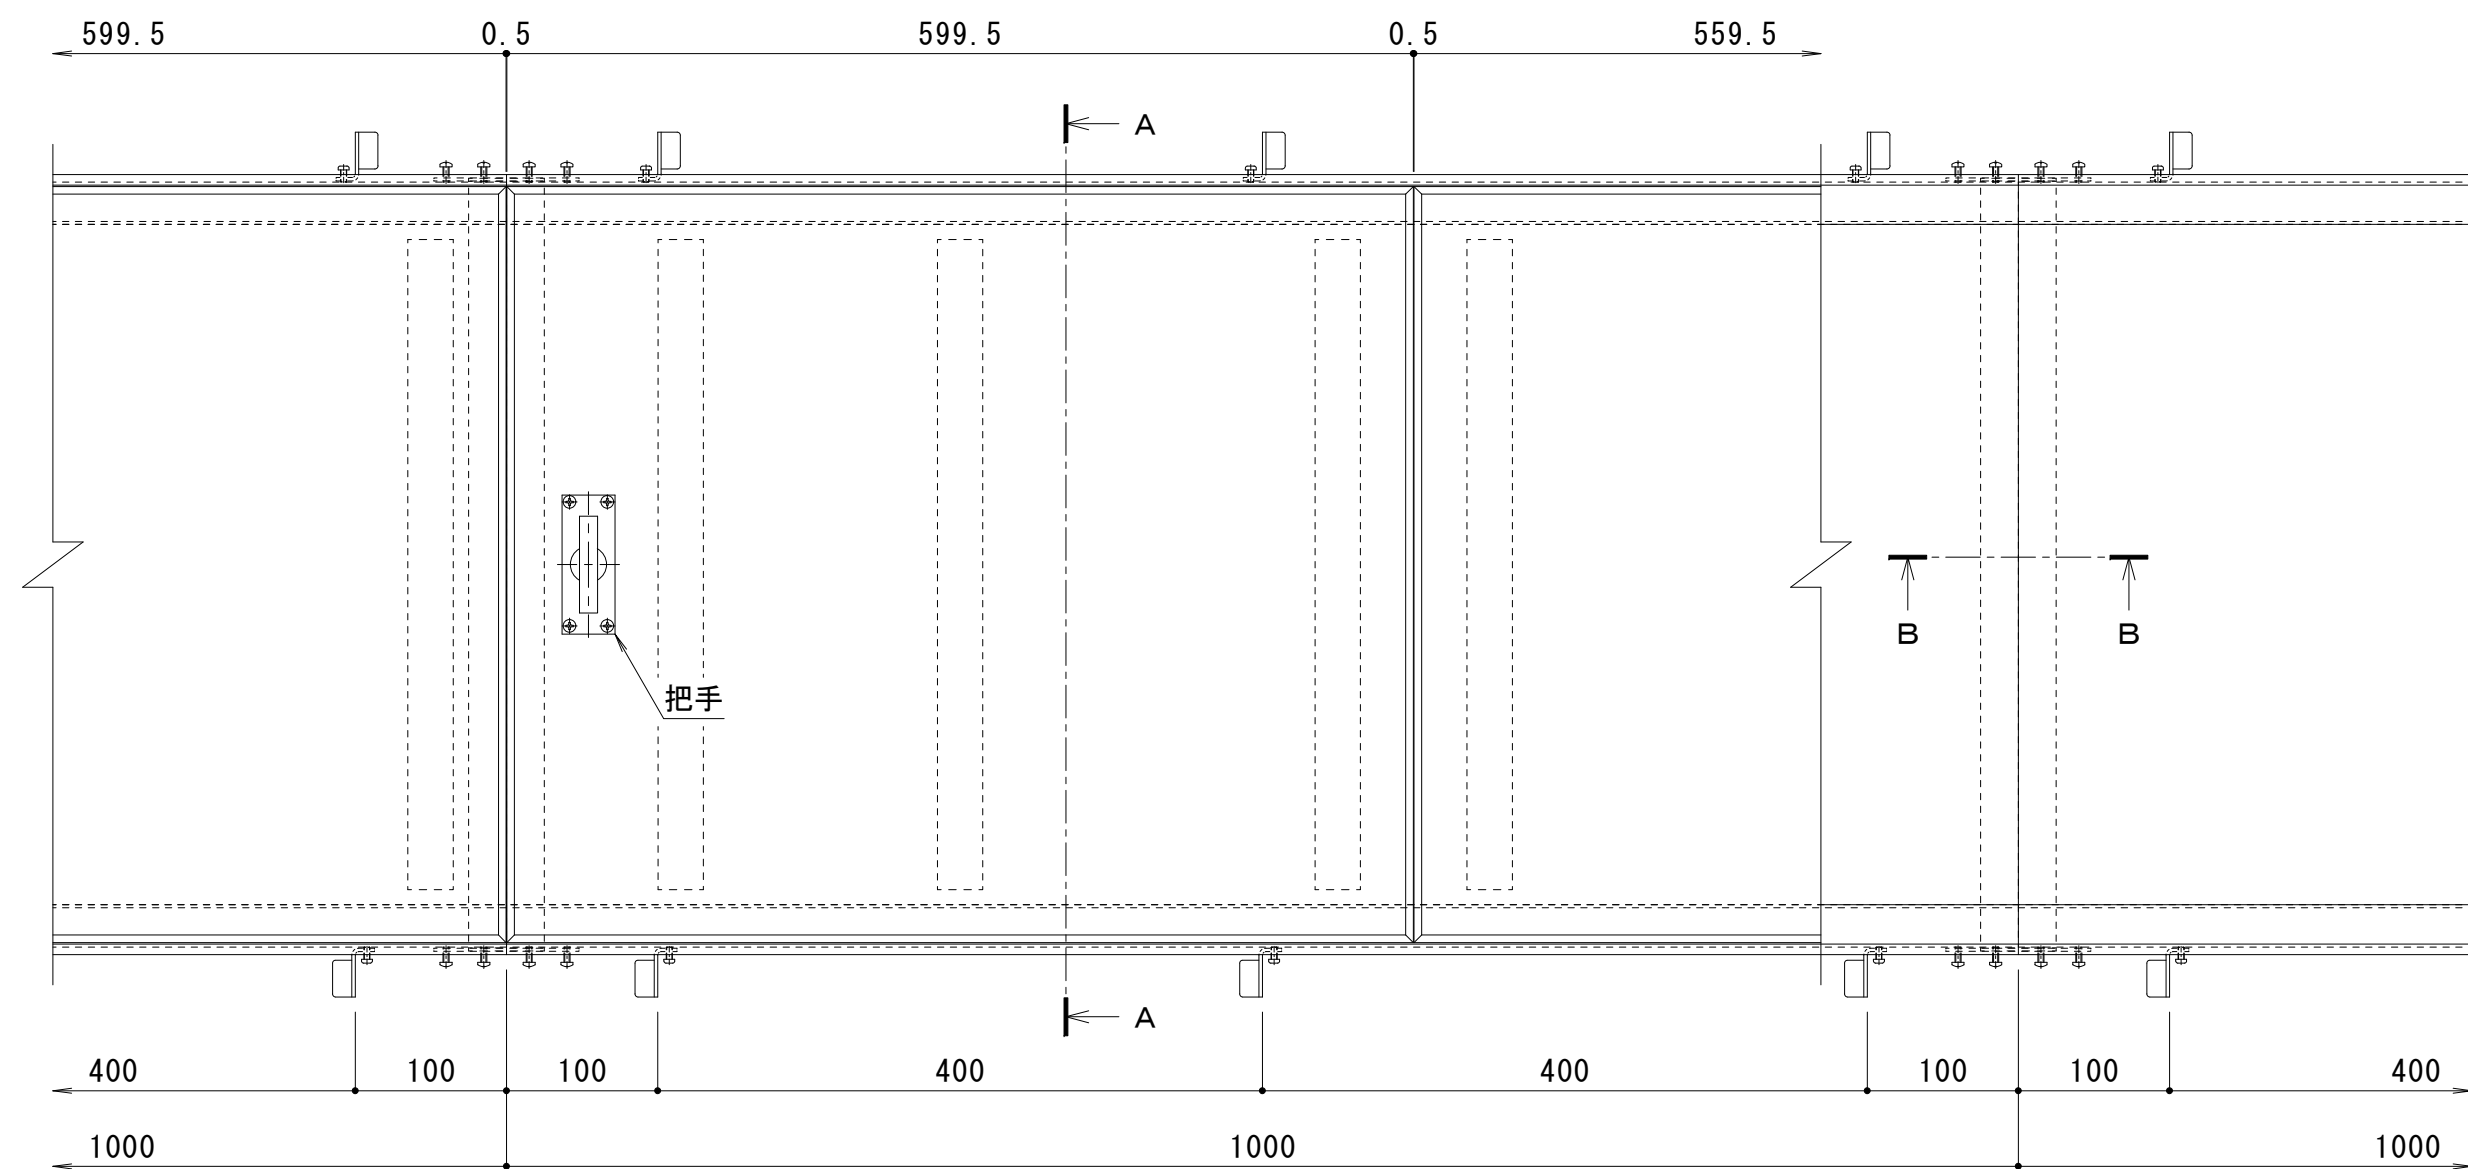


平面詳細図 S = 1 : 5

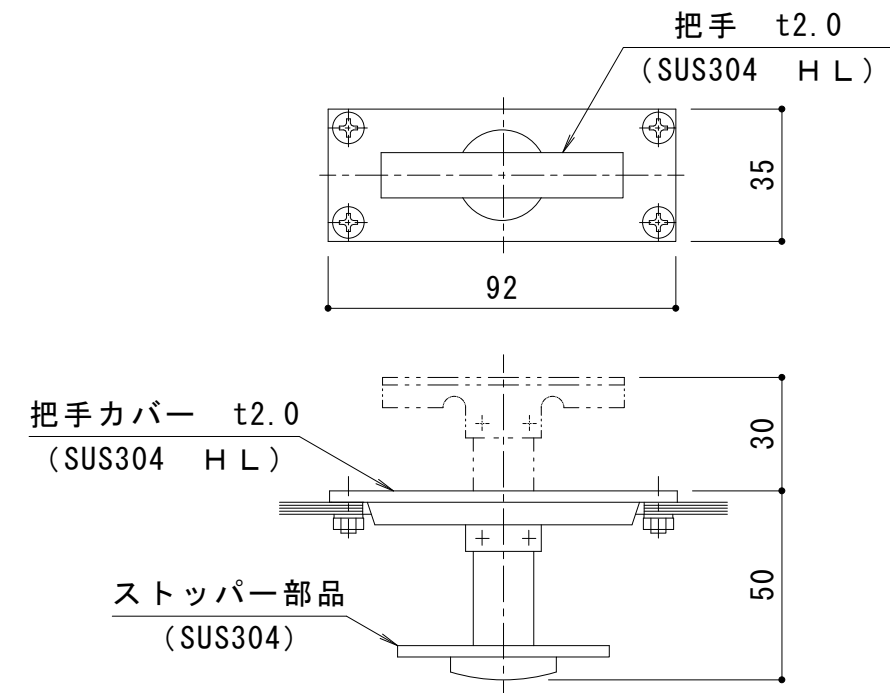


把手詳細図 S = 1 : 2

※把手は蓋5枚に1枚の割合で取り付けます。

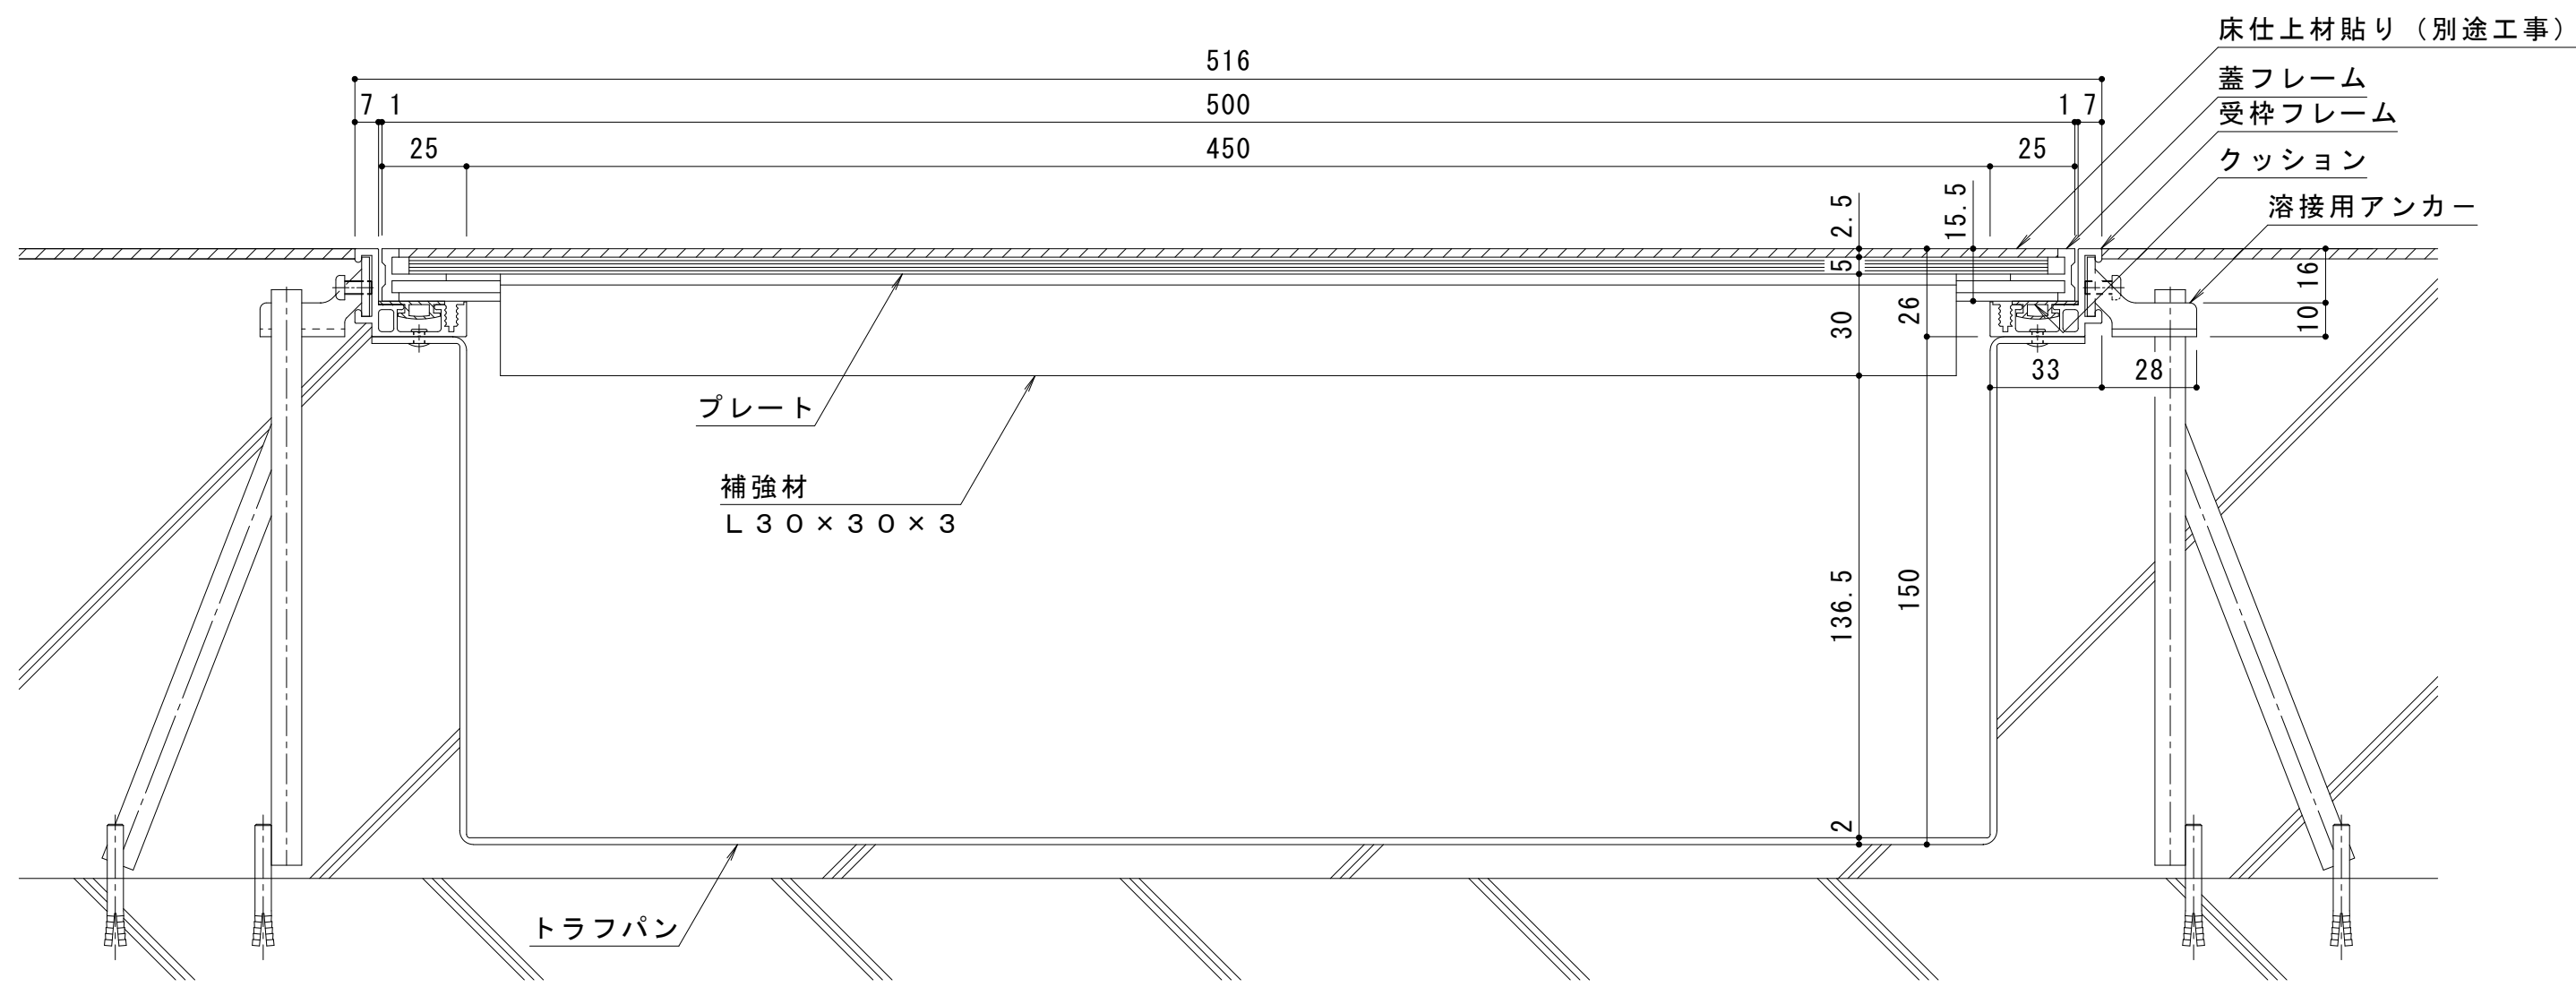

A-A断面図 S = 1 : 2

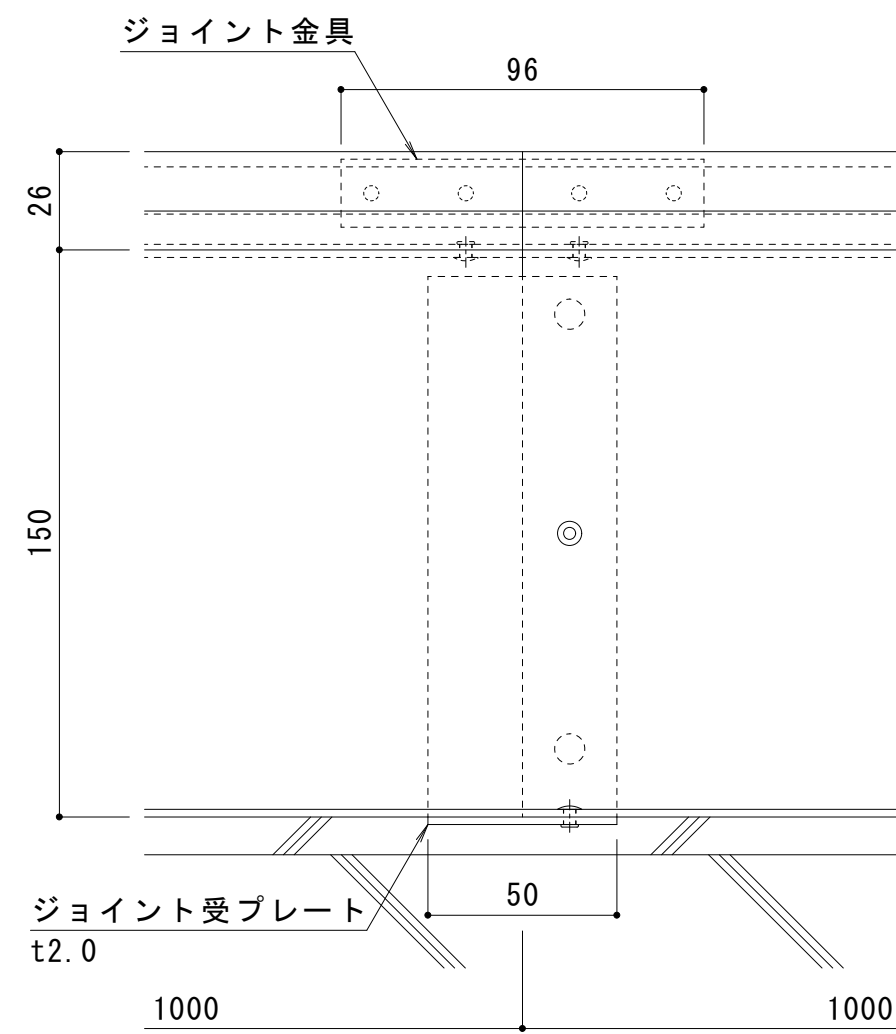

B-B断面図 S = 1 : 2

仕様

MR1室対応 アルミニウム製 樹脂タイル用 配線・配管ビット蓋

AC-AA 500×600×15

材質：蓋フレーム アルミニウム合金押出形材 (A6063S-T5)

プレート アルミニウム合金板 (A5052)

補強材 アルミニウム合金押出形材 (A6063S-T5)

処理：蓋フレーム 陽極酸化塗装複合皮膜

プレート 陽極酸化皮膜

補強材 陽極酸化皮膜

定尺：599.5

受枠一体型トラフパン TRP-A 450×1000×150

材質：トラフパン、ジョイント受プレート (A1100P)

受枠フレーム アルミニウム合金押出形材 (A6063S-T5)

ジョイント金具、溶接用アンカー (SUS304)

クッション (軟質ポリ塩化ビニル)

処理：トラフパン 陽極酸化塗装複合皮膜

ジョイント受プレート 陽極酸化塗装複合皮膜

受枠フレーム 陽極酸化塗装複合皮膜

定尺：1000

訂正	年・月・日	内 容	製 図 検 図	年・月・日	内 容	製 図 検 図 備 考	工事名称	製 図	検 図	作成年月日	カネソウ株式会社	
	・			・			MR1室対応 アルミニウム製 樹脂タイル用 配線・配管ビット蓋 AC-AA 500×600×15	中西 絢音	稲垣 貴久	縮尺	図 示	1RP152800
	・			・			受枠一体型トラフパン TRP-A 450×1000×100					
	・			・								