


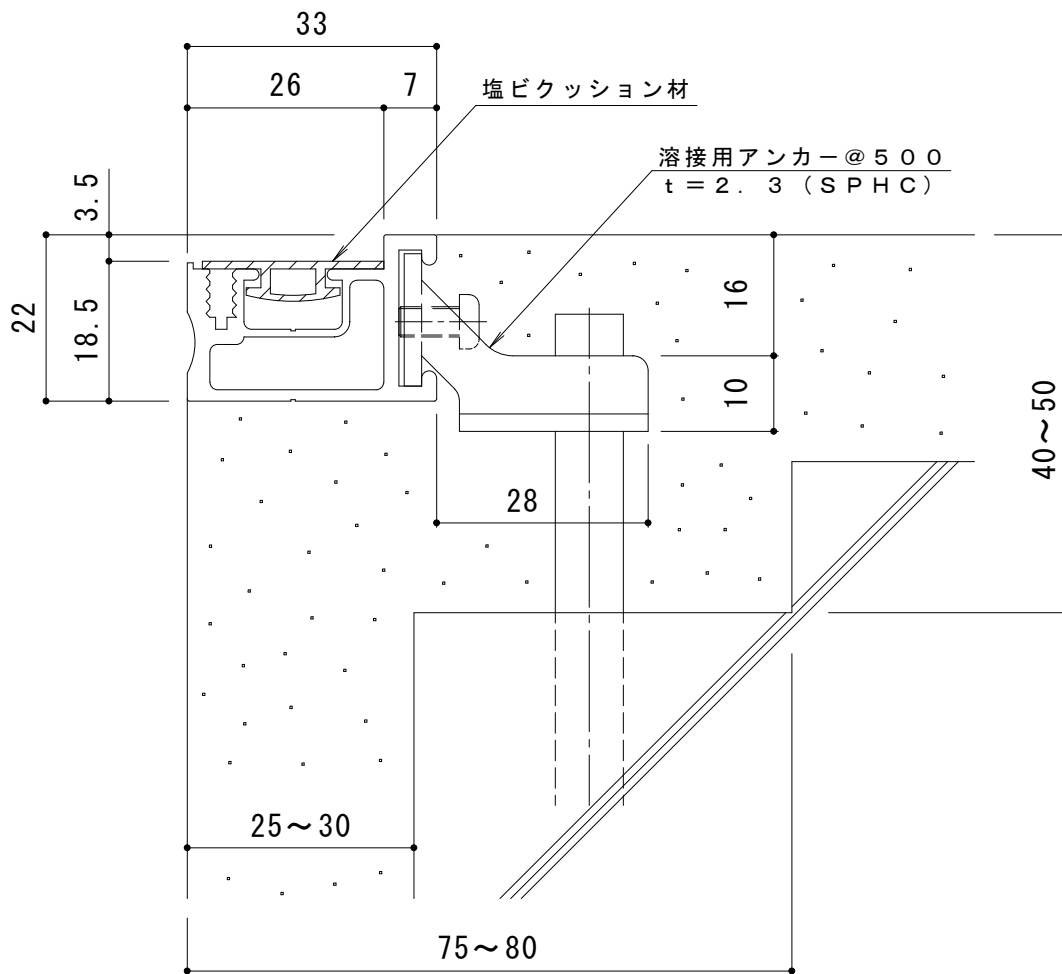

アルミニウム製受枠 A F 0 3 B

材質：硬質アルミ押出型材（A 6 0 6 3 S - T 5）

処理：陽極酸化塗装複合皮膜

定尺：3 0 0 0

訂 正	年・月・日	内 容	製 図	検 図	工事名称
	・	・			図面名称 アルミニウム製受枠 A F 0 3 B
	・	・			
備 考		製図	検図	作成年月日	カネノウ株式会社 4 R P 5 5 3 0 2
		星野	前田	縮尺 1 : 1	