


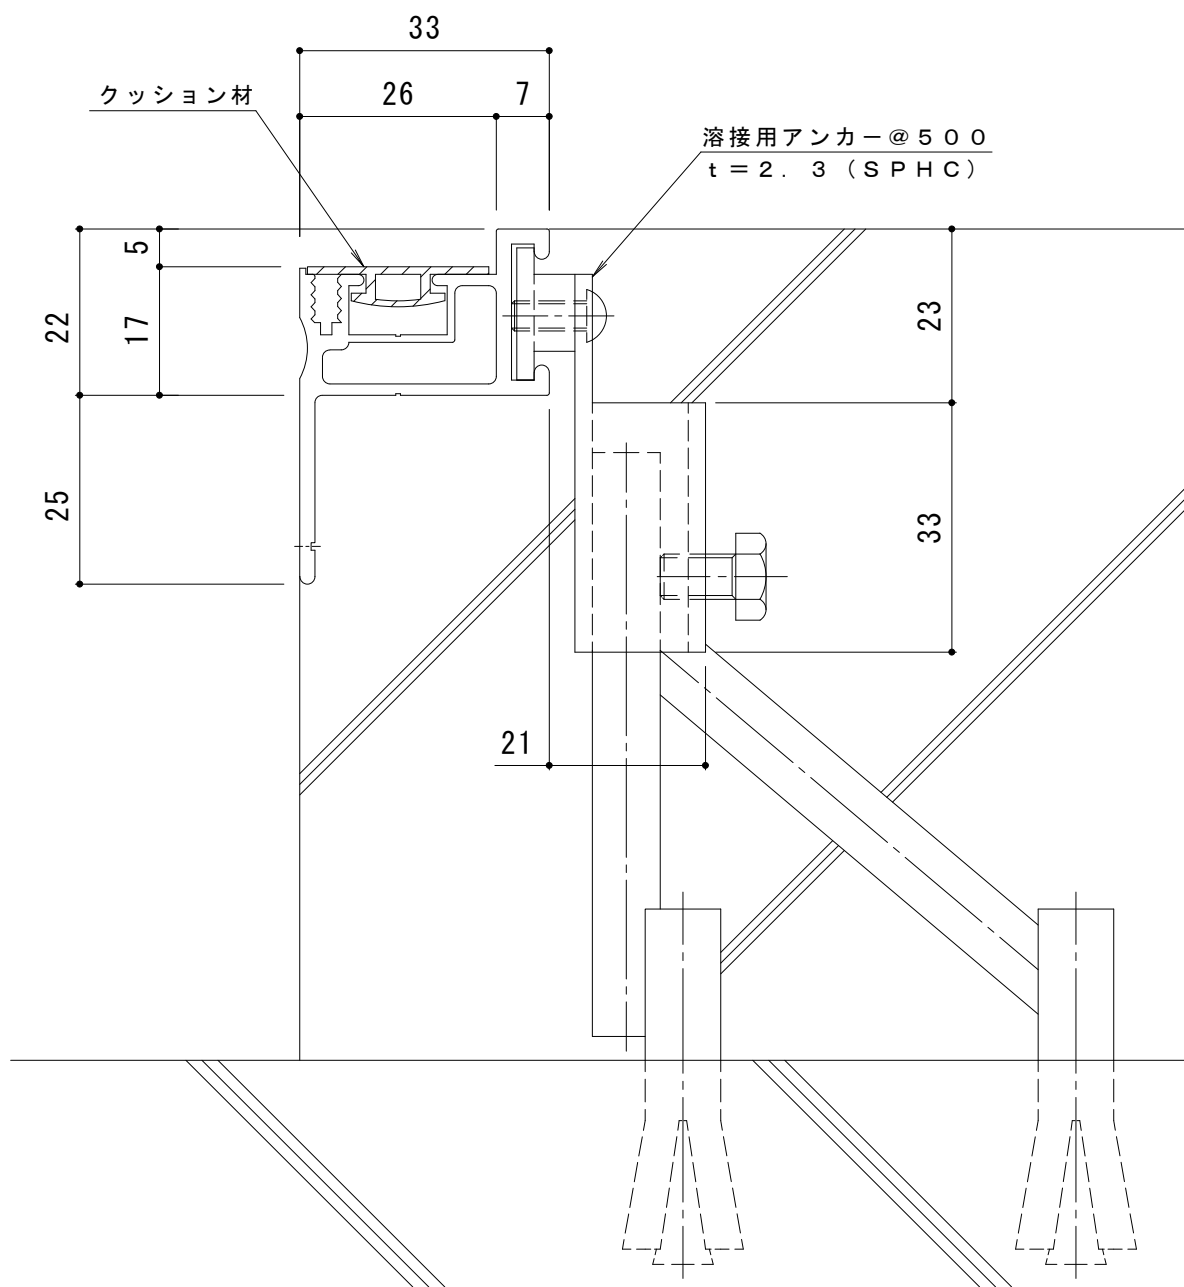

# アルミニウム製受枠 AF05D

材質：硬質アルミ押出形材 (A6063S-T5)

処理：陽極酸化塗装複合皮膜

定尺：3000

|                |              |              |                 |                           |                        |
|----------------|--------------|--------------|-----------------|---------------------------|------------------------|
| 訂<br><br><br>正 | 年・月・日        | 内 容          | 製 図             | 検 図                       | 工事名称                   |
|                | ・            | ・            |                 |                           | 図面名称                   |
|                | ・            | ・            |                 |                           |                        |
|                | ・            | ・            |                 |                           |                        |
|                |              |              |                 |                           | アルミニウム製受枠    A F 0 5 D |
| 備 考            | 製図<br><br>樋口 | 検図<br><br>大濱 | 作成年月日           |                           | 力ネノウ株式会社               |
|                |              |              | 縮尺<br><br>1 : 1 | 図番<br><br>4 R P 5 6 0 3 0 |                        |

カネノウ株式会社