


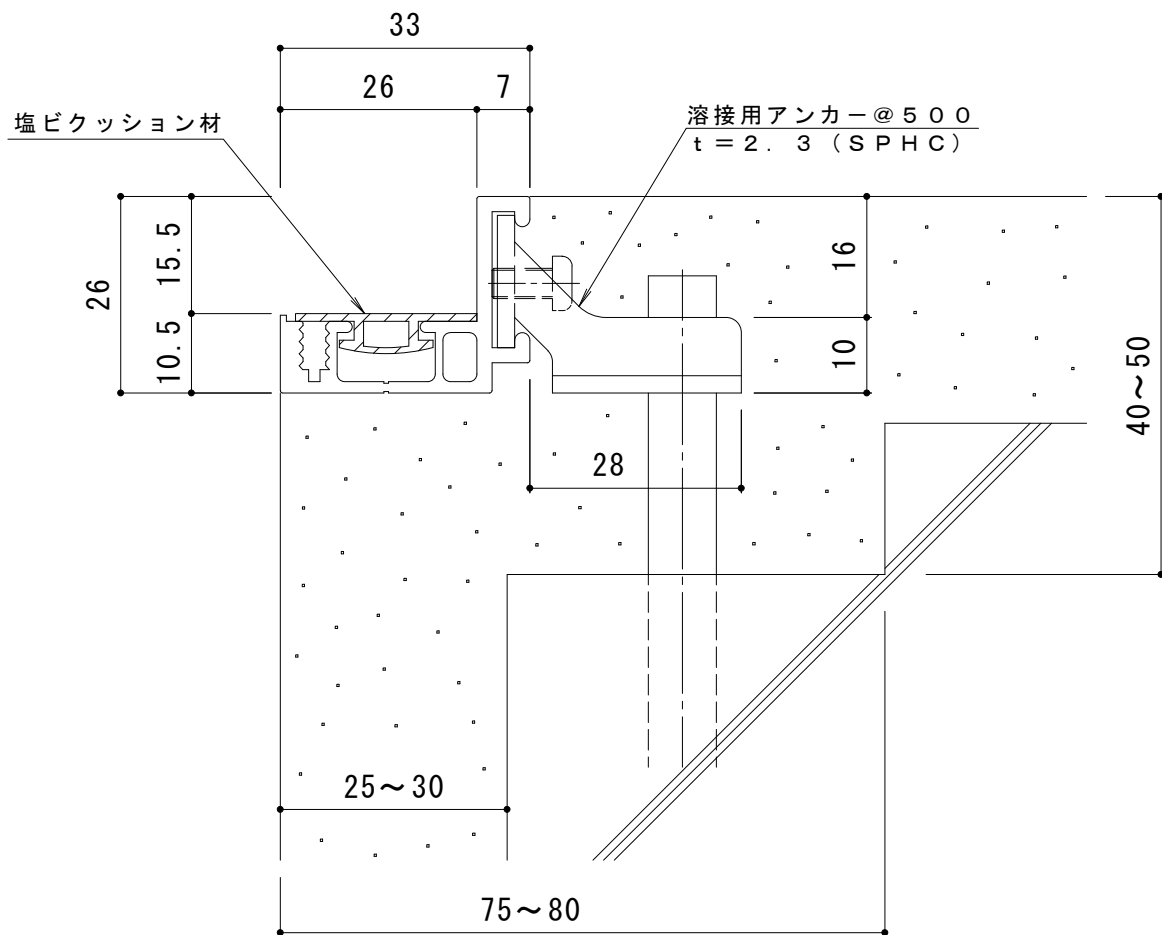

アルミニウム製受枠 AF15B

材質：硬質アルミ押出型材（A6063S-T5）

処理：陽極酸化塗装複合皮膜

定尺：3000

訂正	年・月・日	内 容	製 図	検 図	工事名称
	・	・			図面名称
	・	・			アルミニウム製受枠 AF15B
備 考	製 図		検 図	作成年月日	カネソウ株式会社 4RP55768
	星野		前田	縮尺 1 : 1	