


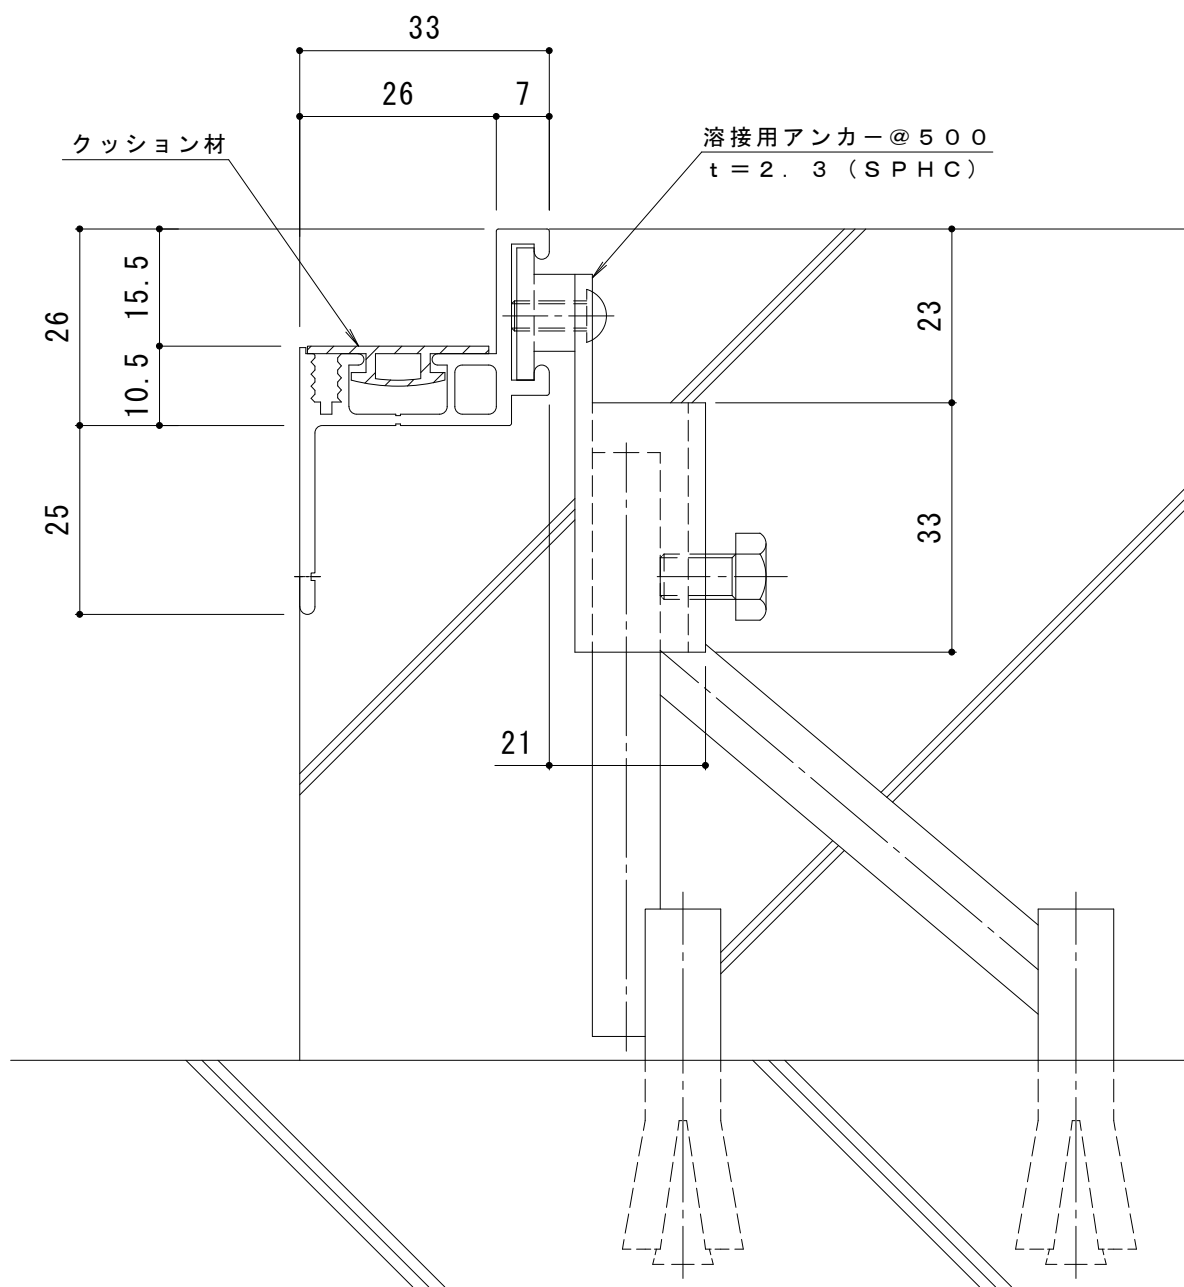

アルミニウム製受枠 AF15D

材質：硬質アルミ押出形材 (A6063S-T5)

処理：陽極酸化塗装複合皮膜

定尺：3000

訂 正	年・月・日	内 容	製 図	検 図	工事名称
	・	・			図面名称
	・	・			
	・	・			
					アルミニウム製受枠 A F 1 5 D
備 考	製図	検図	作成年月日		カネノウ株式会社
			縮尺	図番	
	樋口	大濱	1 : 1		4 R P 5 6 0 2 3