


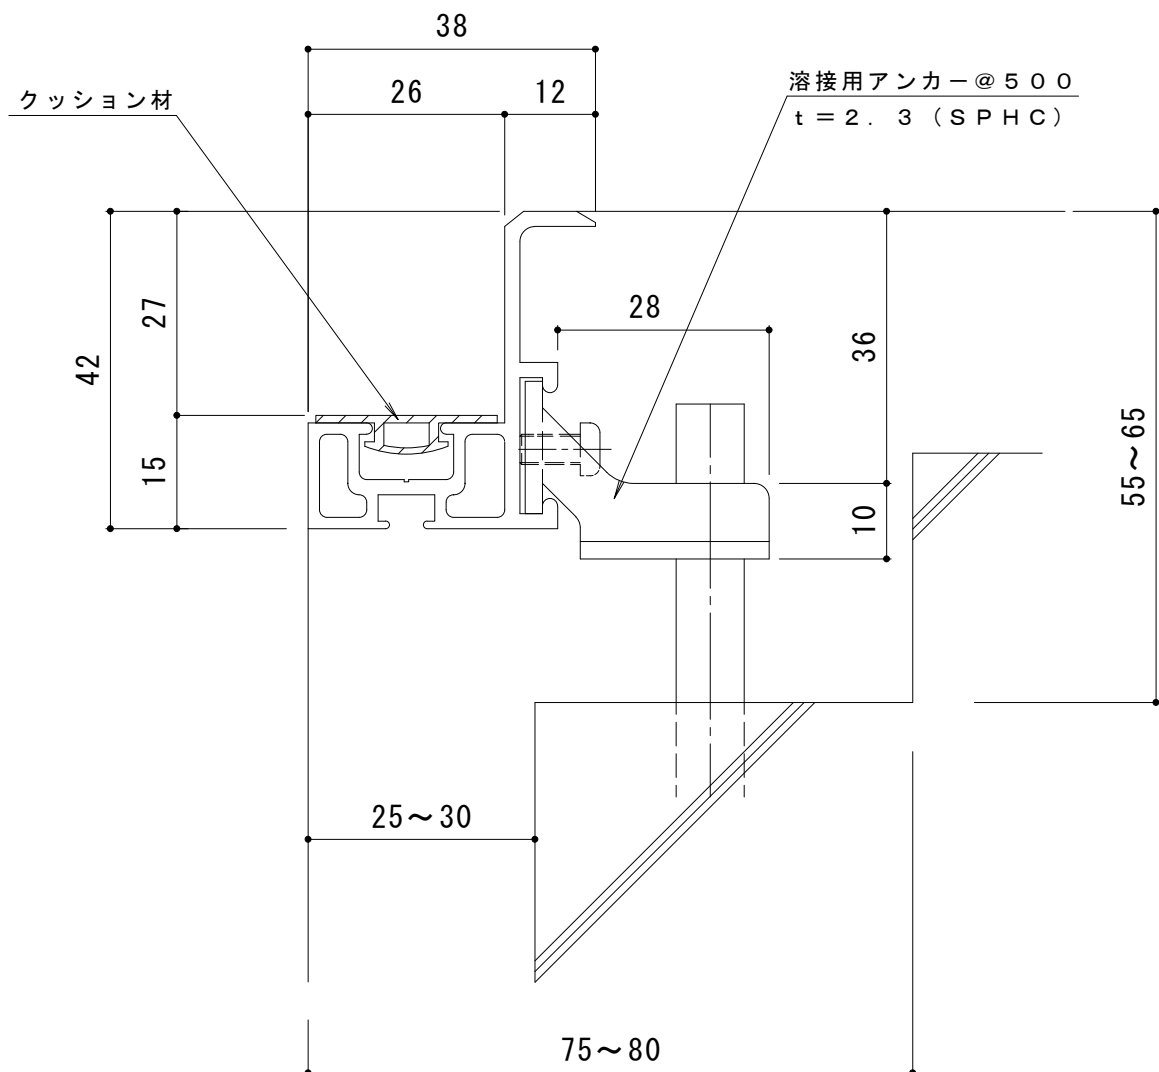

アルミニウム製受枠 AF25CF

材質：硬質アルミ押出型材（A6063S-T5）

処理：陽極酸化塗装複合皮膜

定尺：3000

訂 正	年・月・日	内 容	製 図	検 図	工事名称
	・	・			図面名称 アルミニウム製受枠 AF25CF
	・	・			
備 考		製 図	検 図	作成年月日	図 番
		吉田	大濱	縮尺 1 : 1	

カネノウ株式会社

4RP23630