


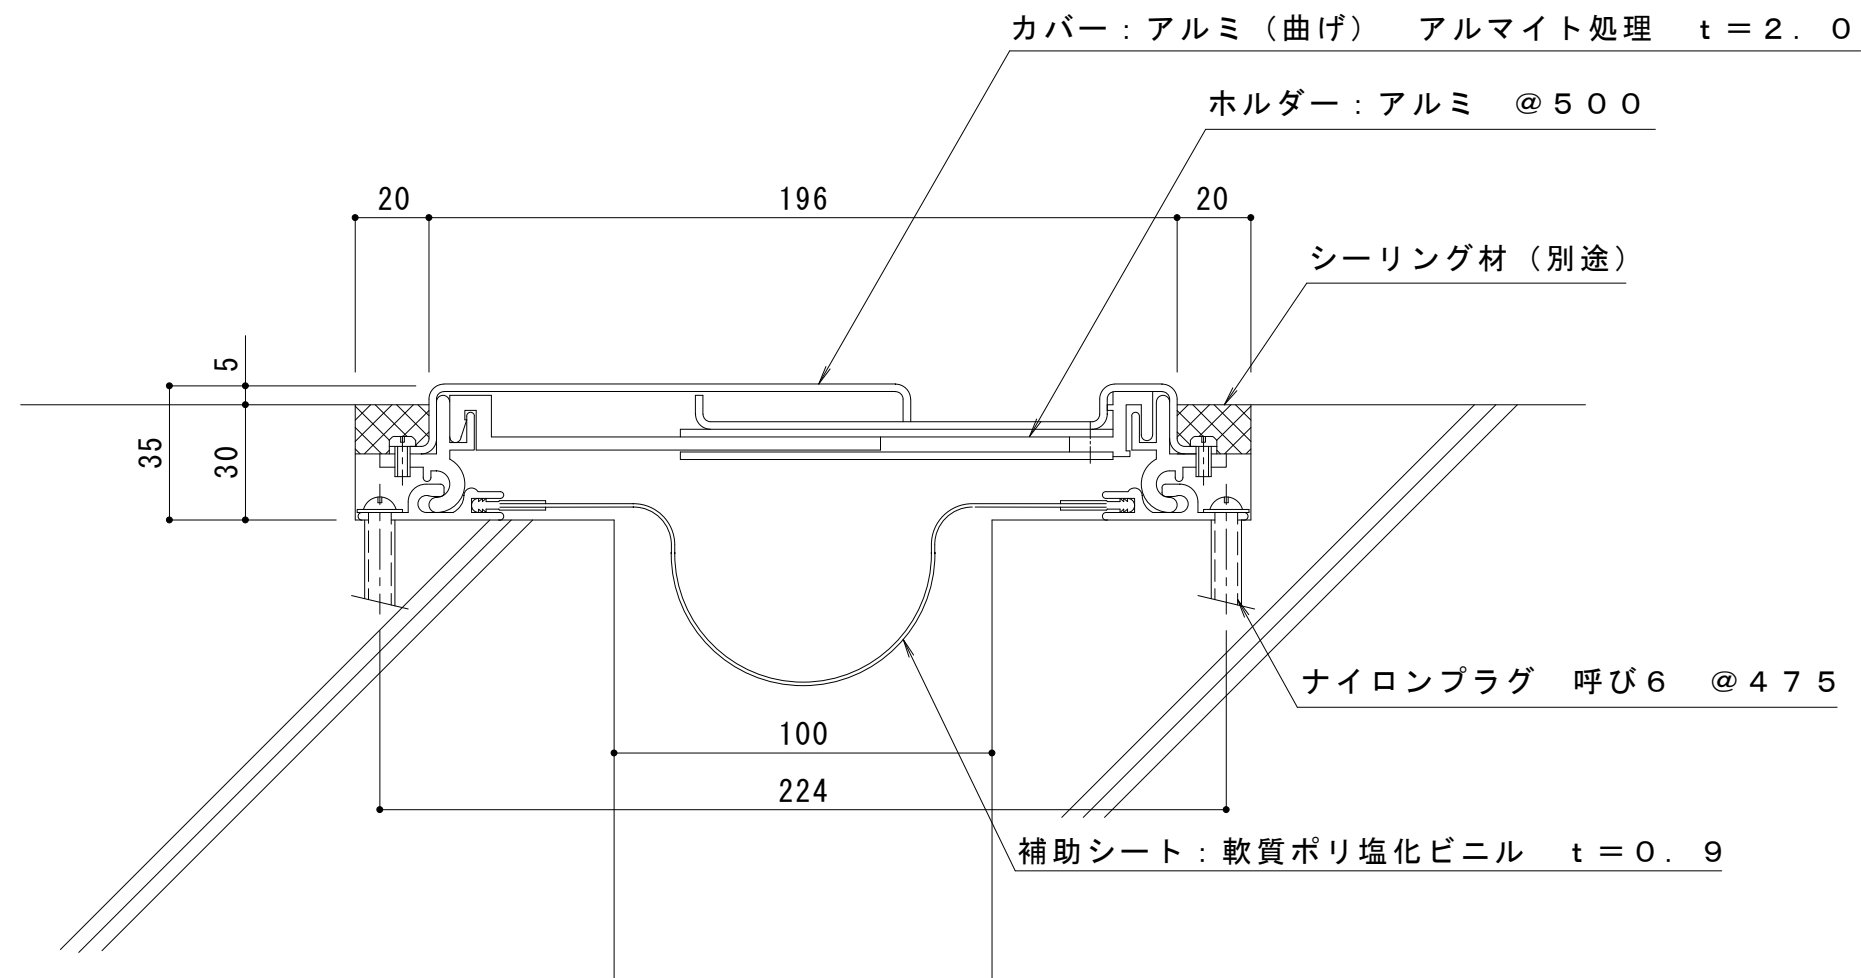

訂 正	年・月・日	内 容	製 図	検 図	工事名称	製 図	検 図	作成年月日	カネソウ株式会社
	・				外壁一外壁 A X 2 2 - 1 0 0 G	伊藤隆朗	中村亮裕	2020.01.16	
	・							縮尺	
	・							1:2	図番
									3 R X 8 1 9 7