


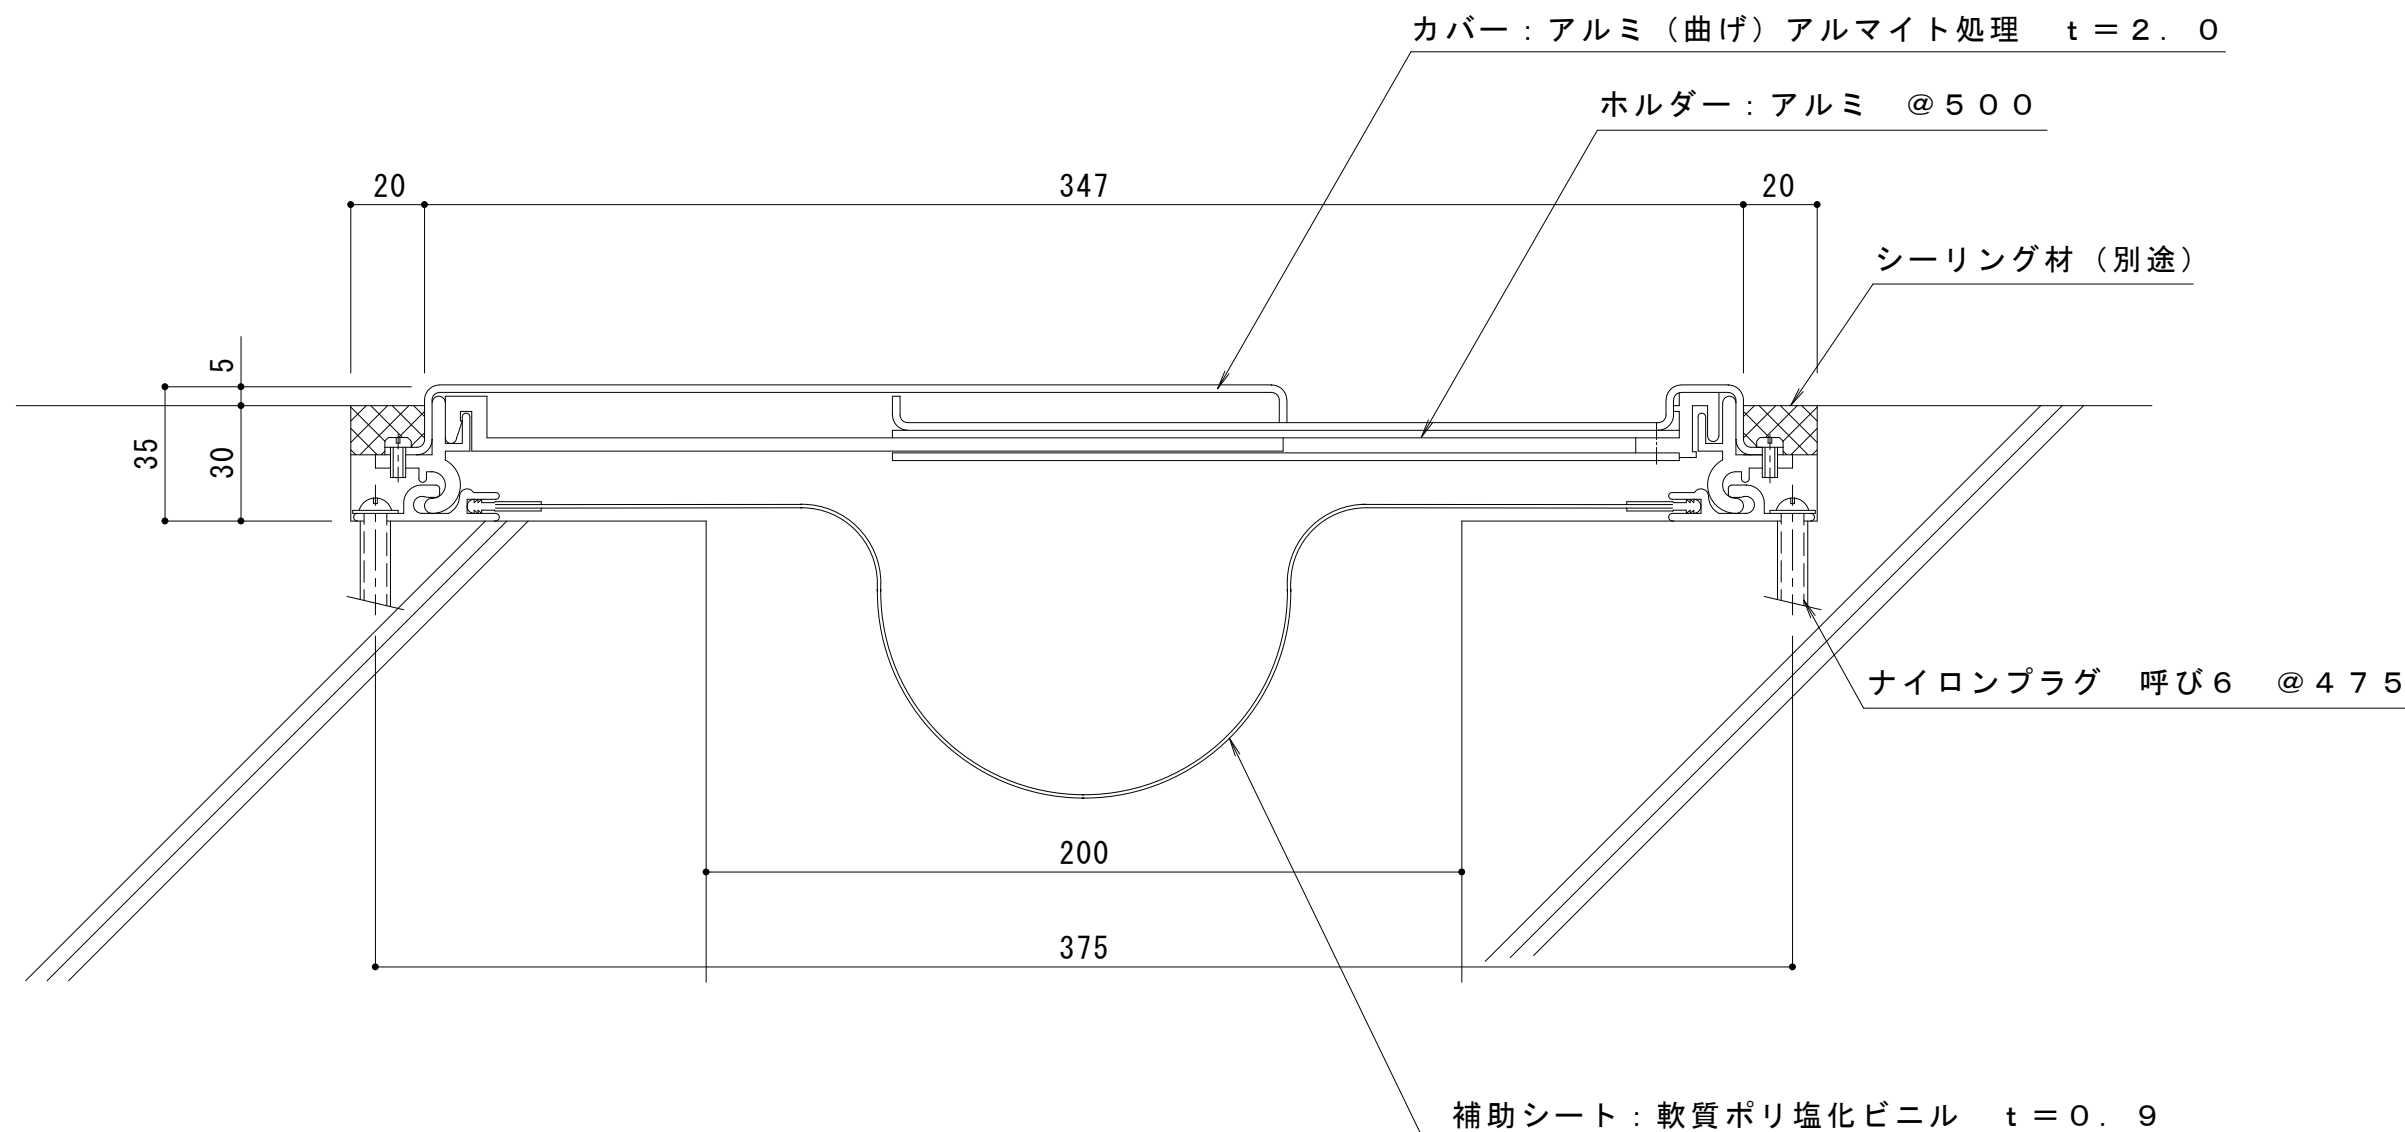

訂 正	年・月・日	内 容	製 図	検 図	工事名称	製 図	検 図	作成年月日	カネソウ株式会社
	・				外壁一外壁 AX22-200G	伊藤隆朗	中村亮裕	2020.01.24	
	・							縮尺 1:2	
	・							図番 3RX8201	