


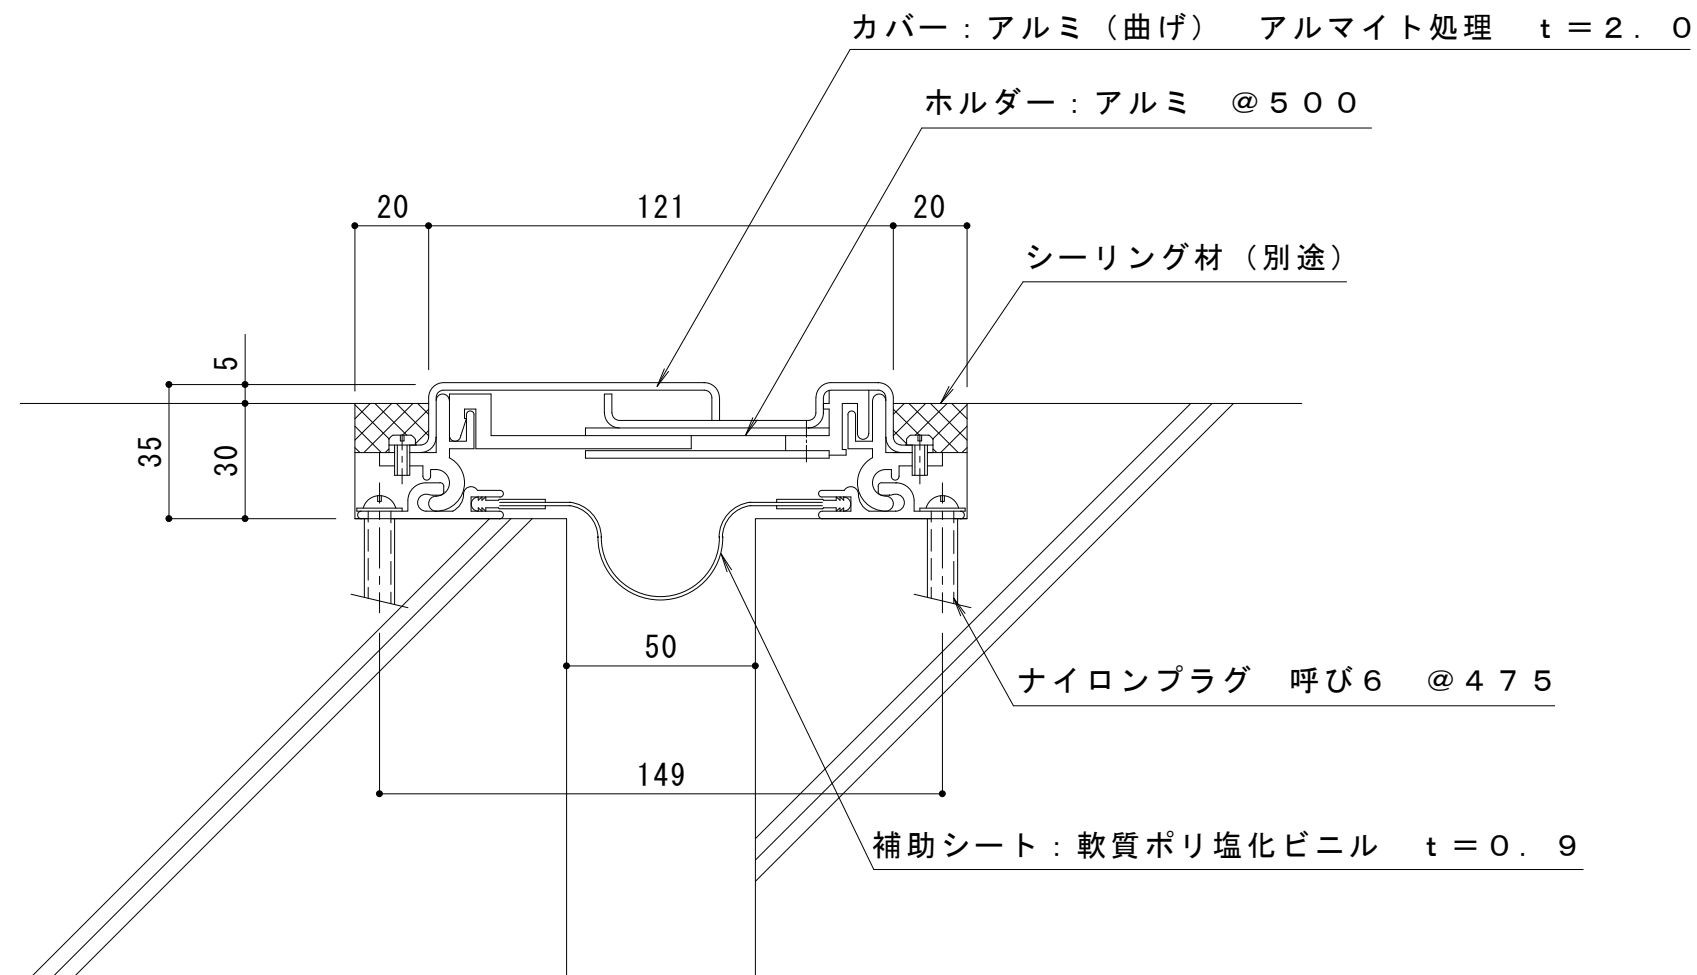

訂 正	年・月・日	内	容	製	図	検	図	工事名称	製	図	検	図	作成年月日	カネソウ株式会社	
	・	・							伊藤隆朗	中村亮裕			2020.01.16		
	・	・						図面名称					縮尺	図番	
	・	・						外壁一外壁 A X 2 2 - 5 0 G					1:2		3 R X 8 1 9 5