


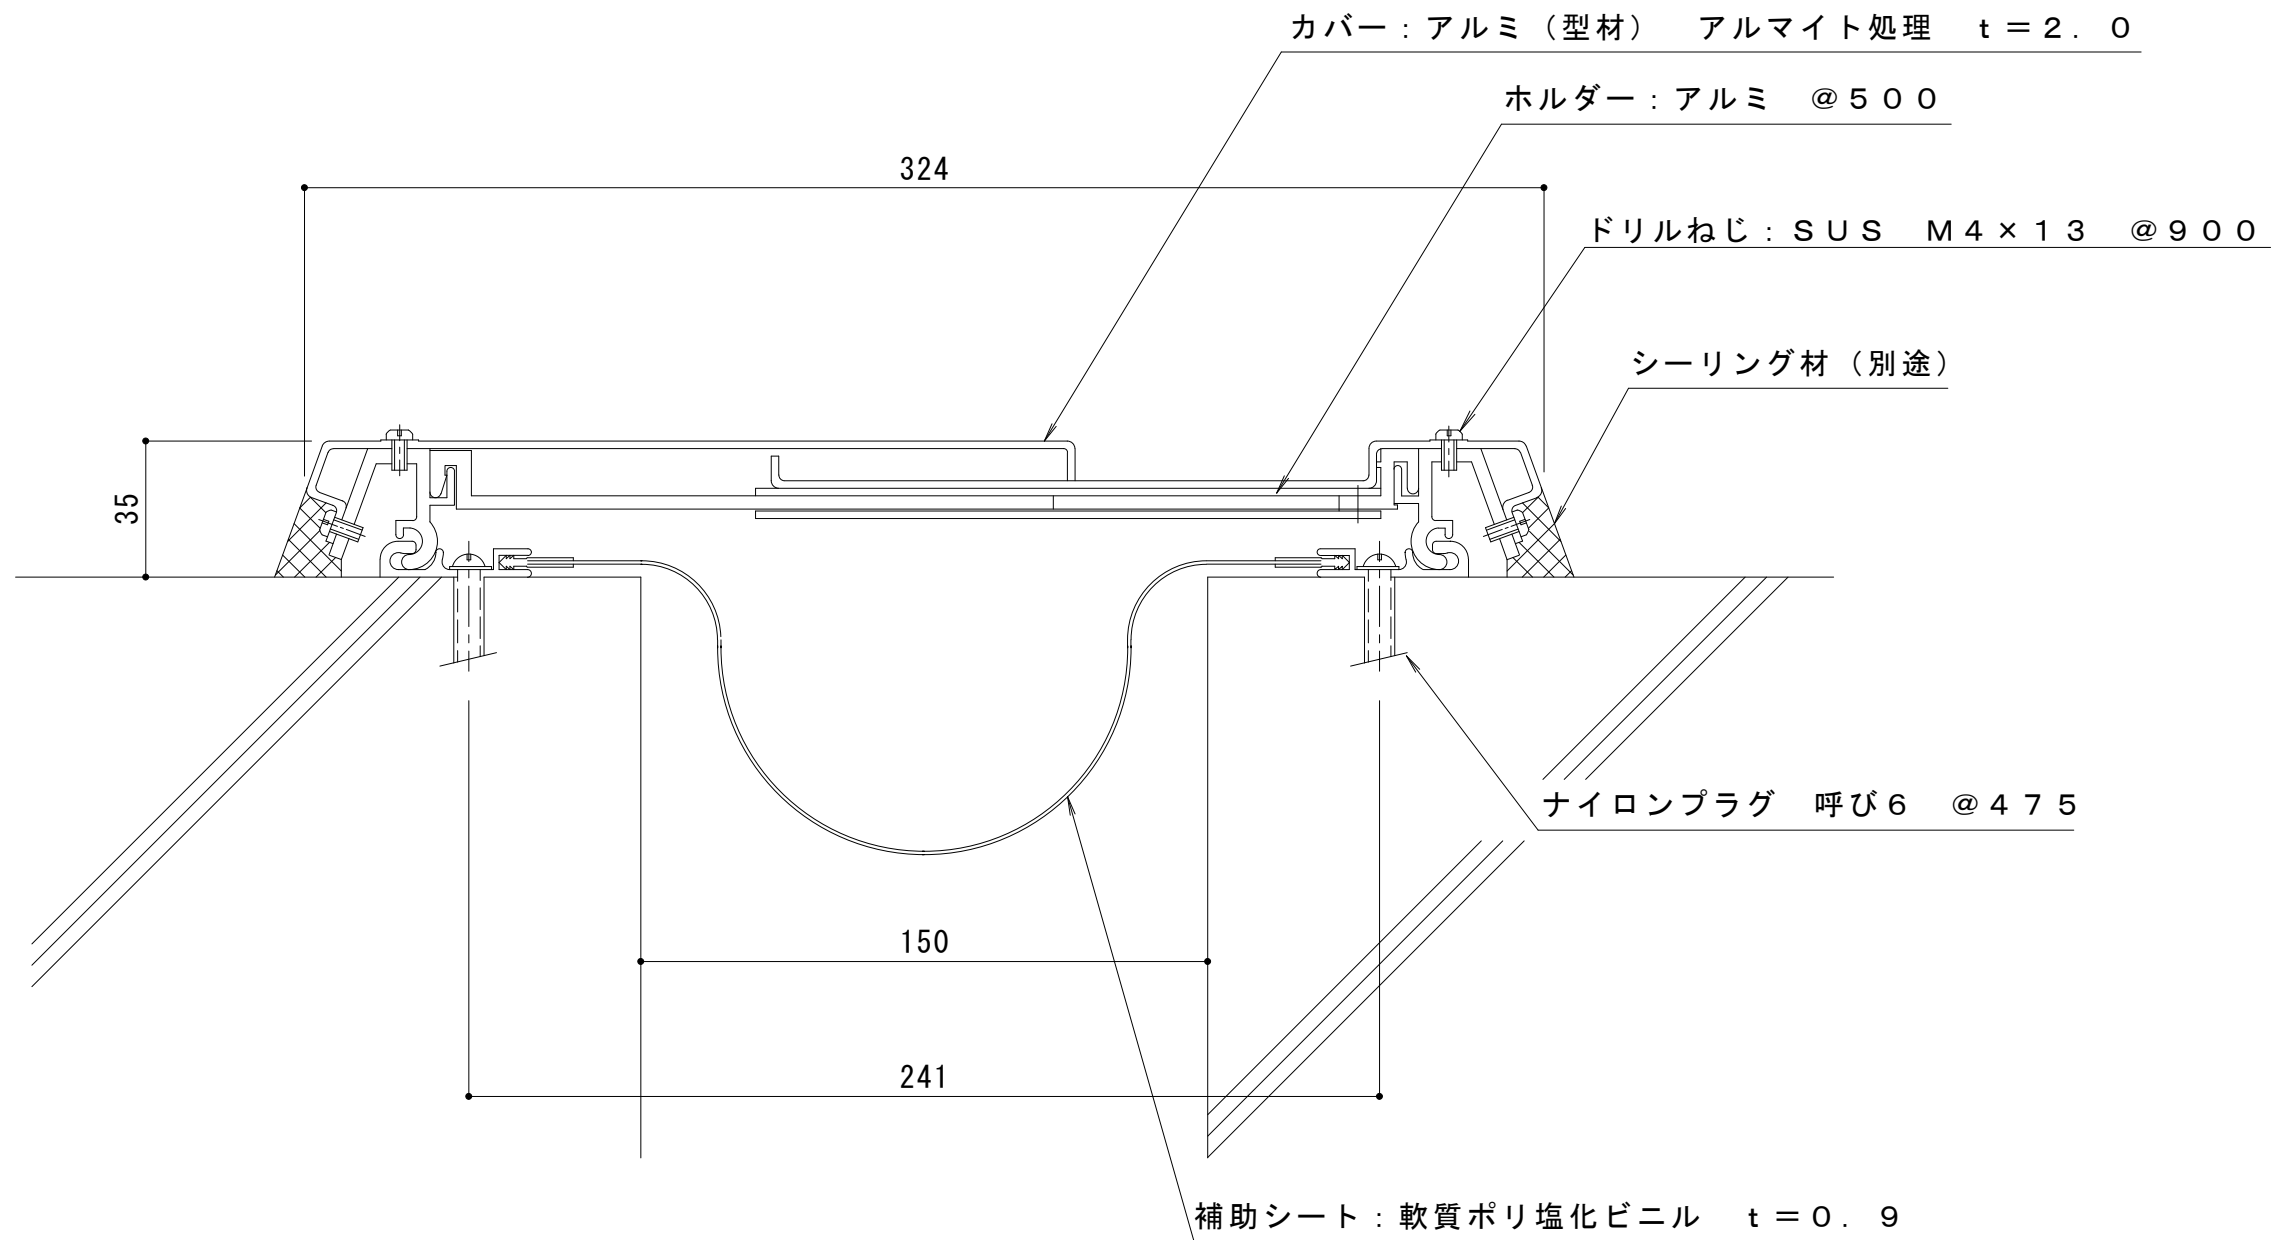

訂 正	年・月・日	内 容	製 図	検 図	工事名称	製 図	検 図	作成年月日	カネソウ株式会社
	・				図面名称 外壁一外壁 A X 2 2 A - 1 5 0 G	伊藤隆朗	中村亮裕	2021.02.19	
	・							縮尺 1:2	
	・							図番 3 R X 6 6 5 9	