

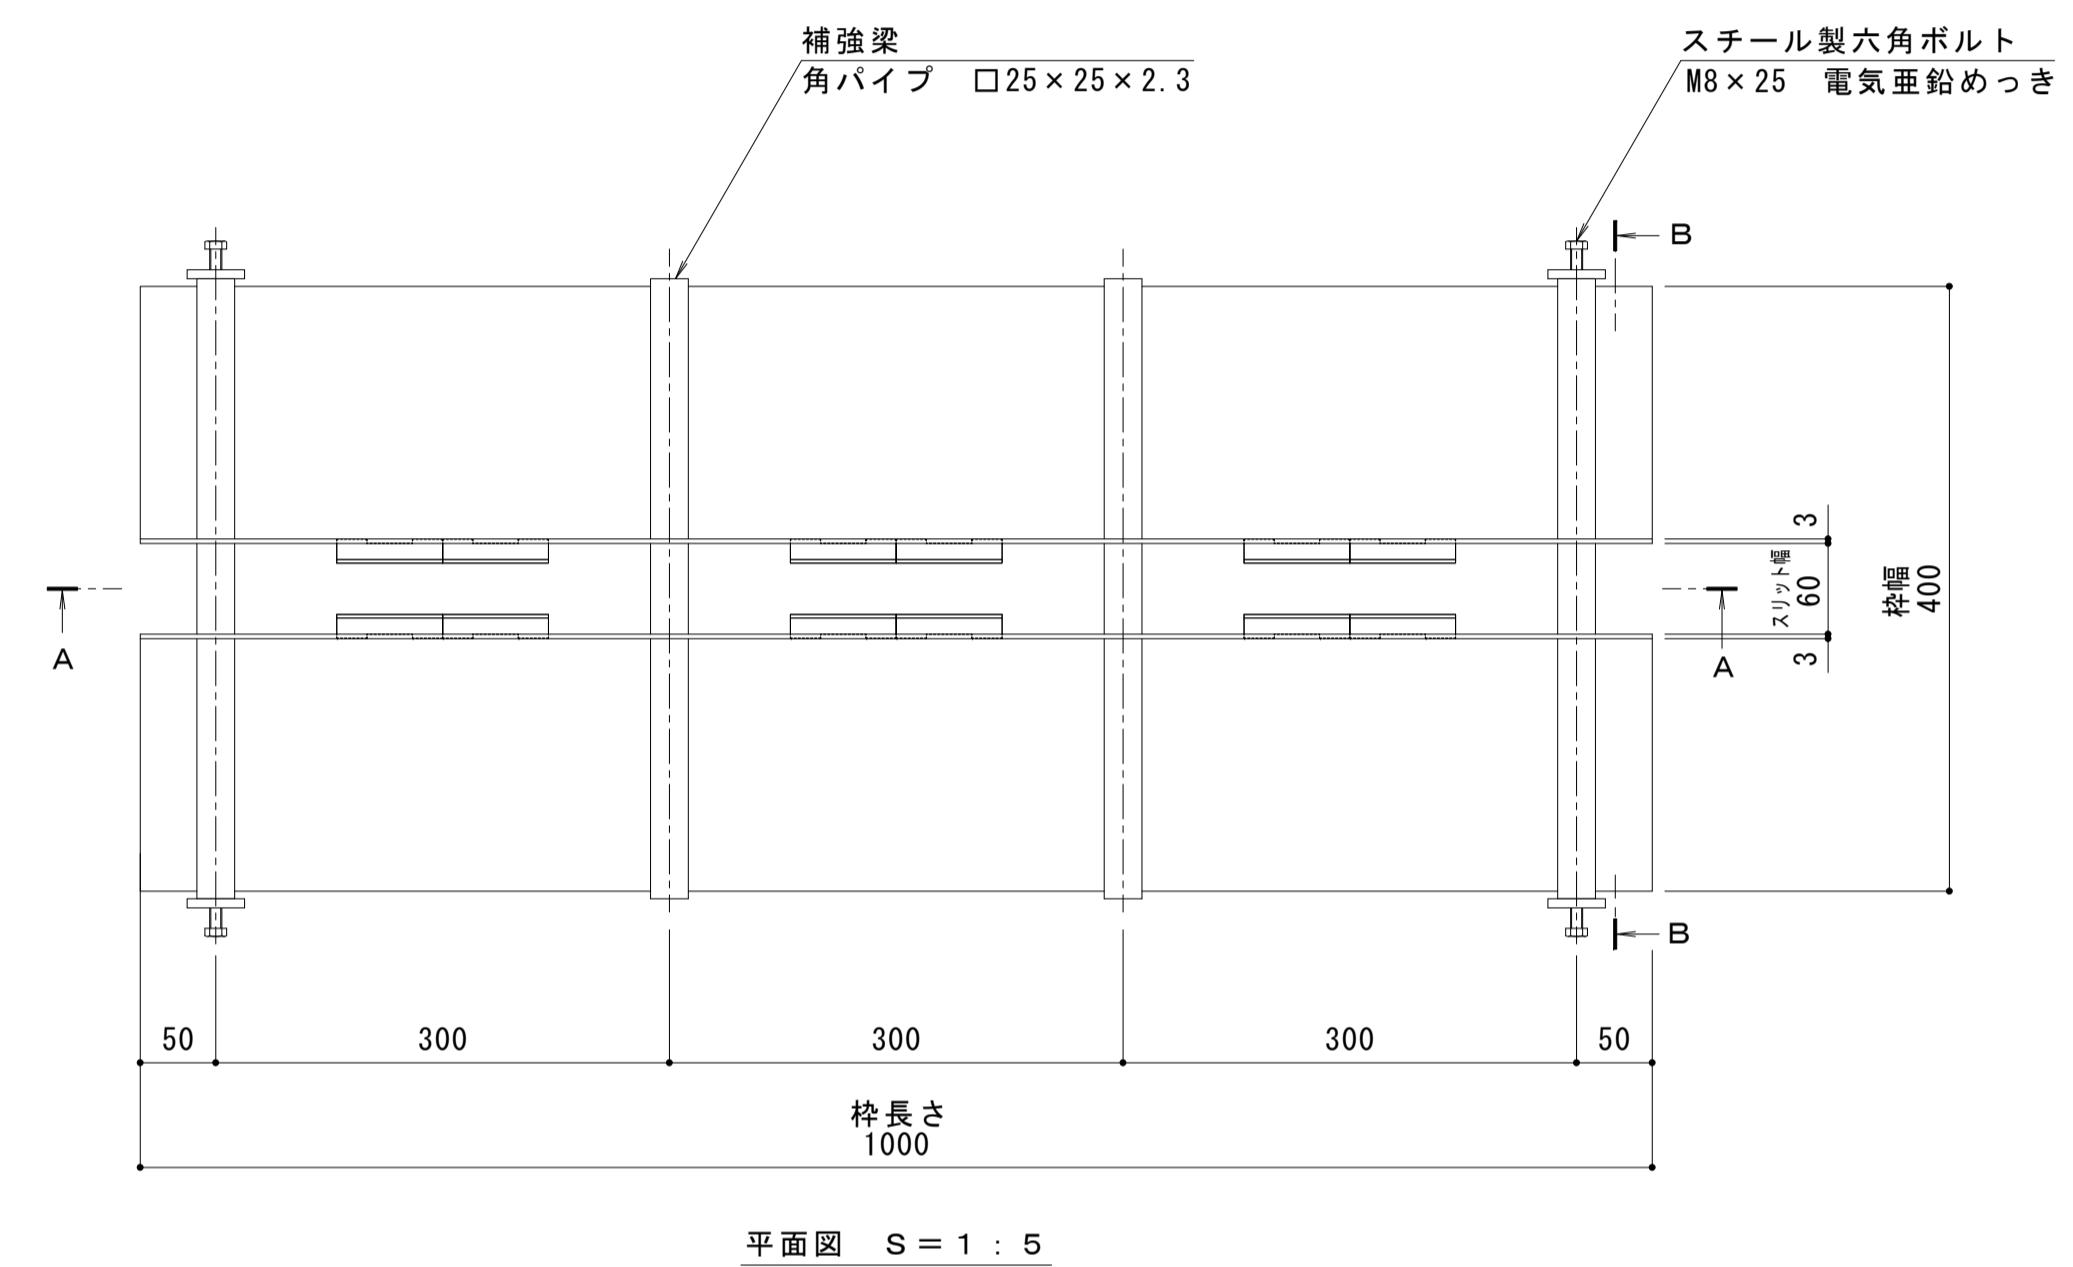
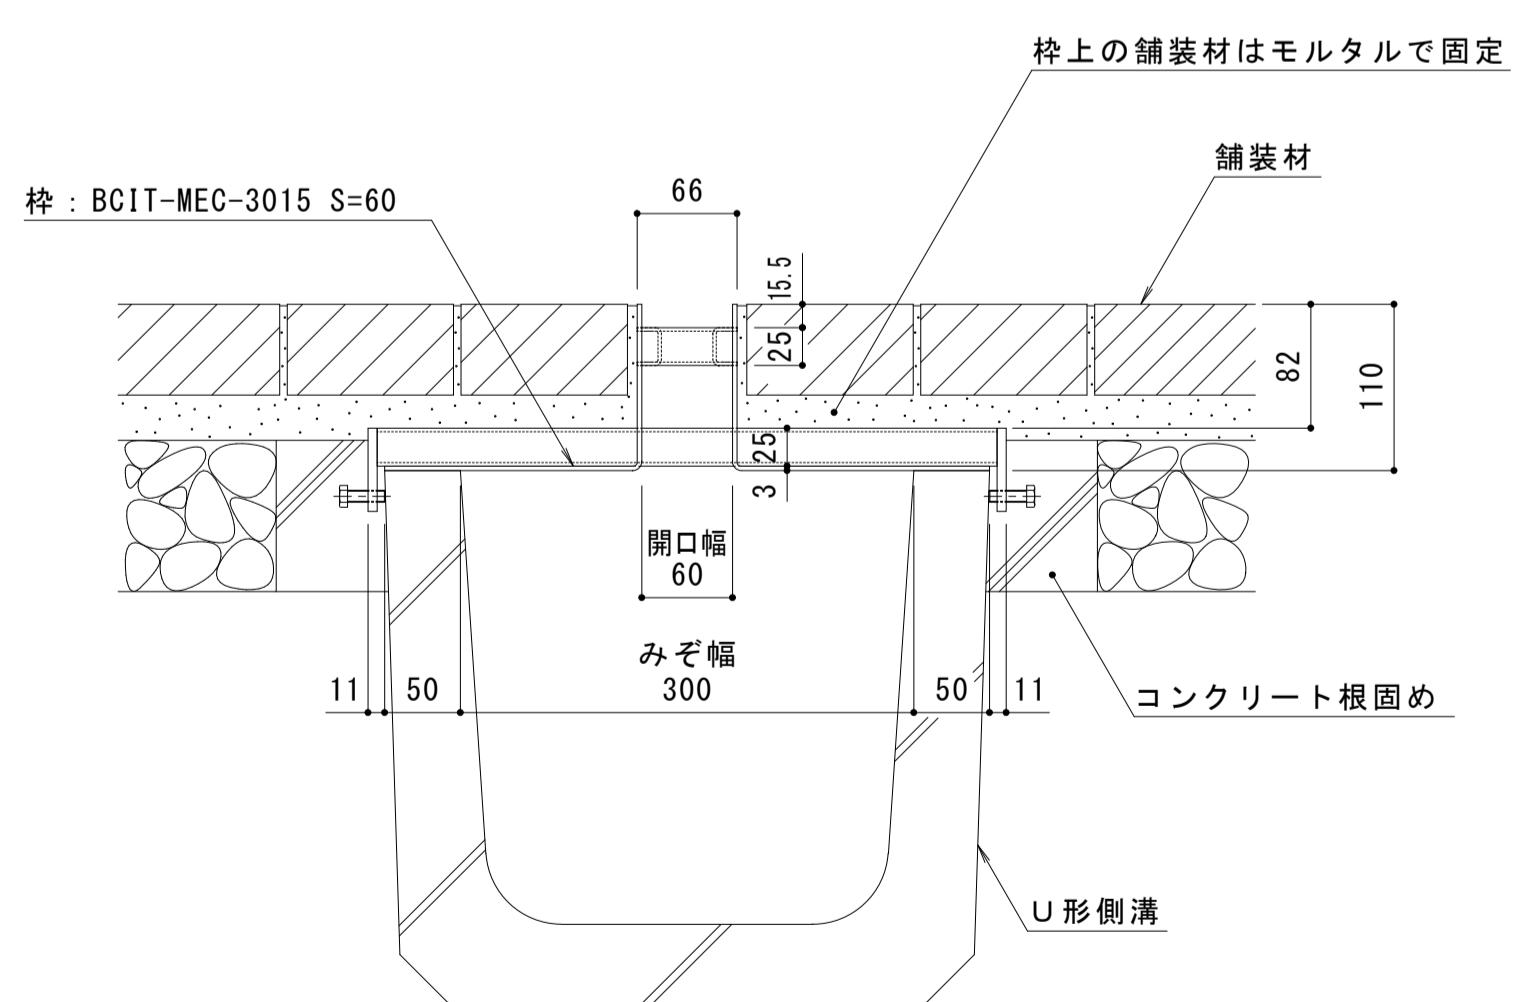


名称	U字溝用スリットみぞ蓋 敷地境界用
適用側溝	みぞ幅300mm
枠	スチール製 溶融亜鉛めっき 舗装材厚70mm以下 スリット幅 60mm 寸法 幅400×長さ1000×高さ110
品番	カネソウ センタースリット 現場切断用スチール製枠 枠 : BCIT-MEC-3015 S=60

強度性能	
強度	歩行用 : 5.0kN/m ² (等分布荷重) 道路橋示方書 歩道等の群集荷重
主な使用場所	歩道、建物内、犬走り
衝撃係数	0

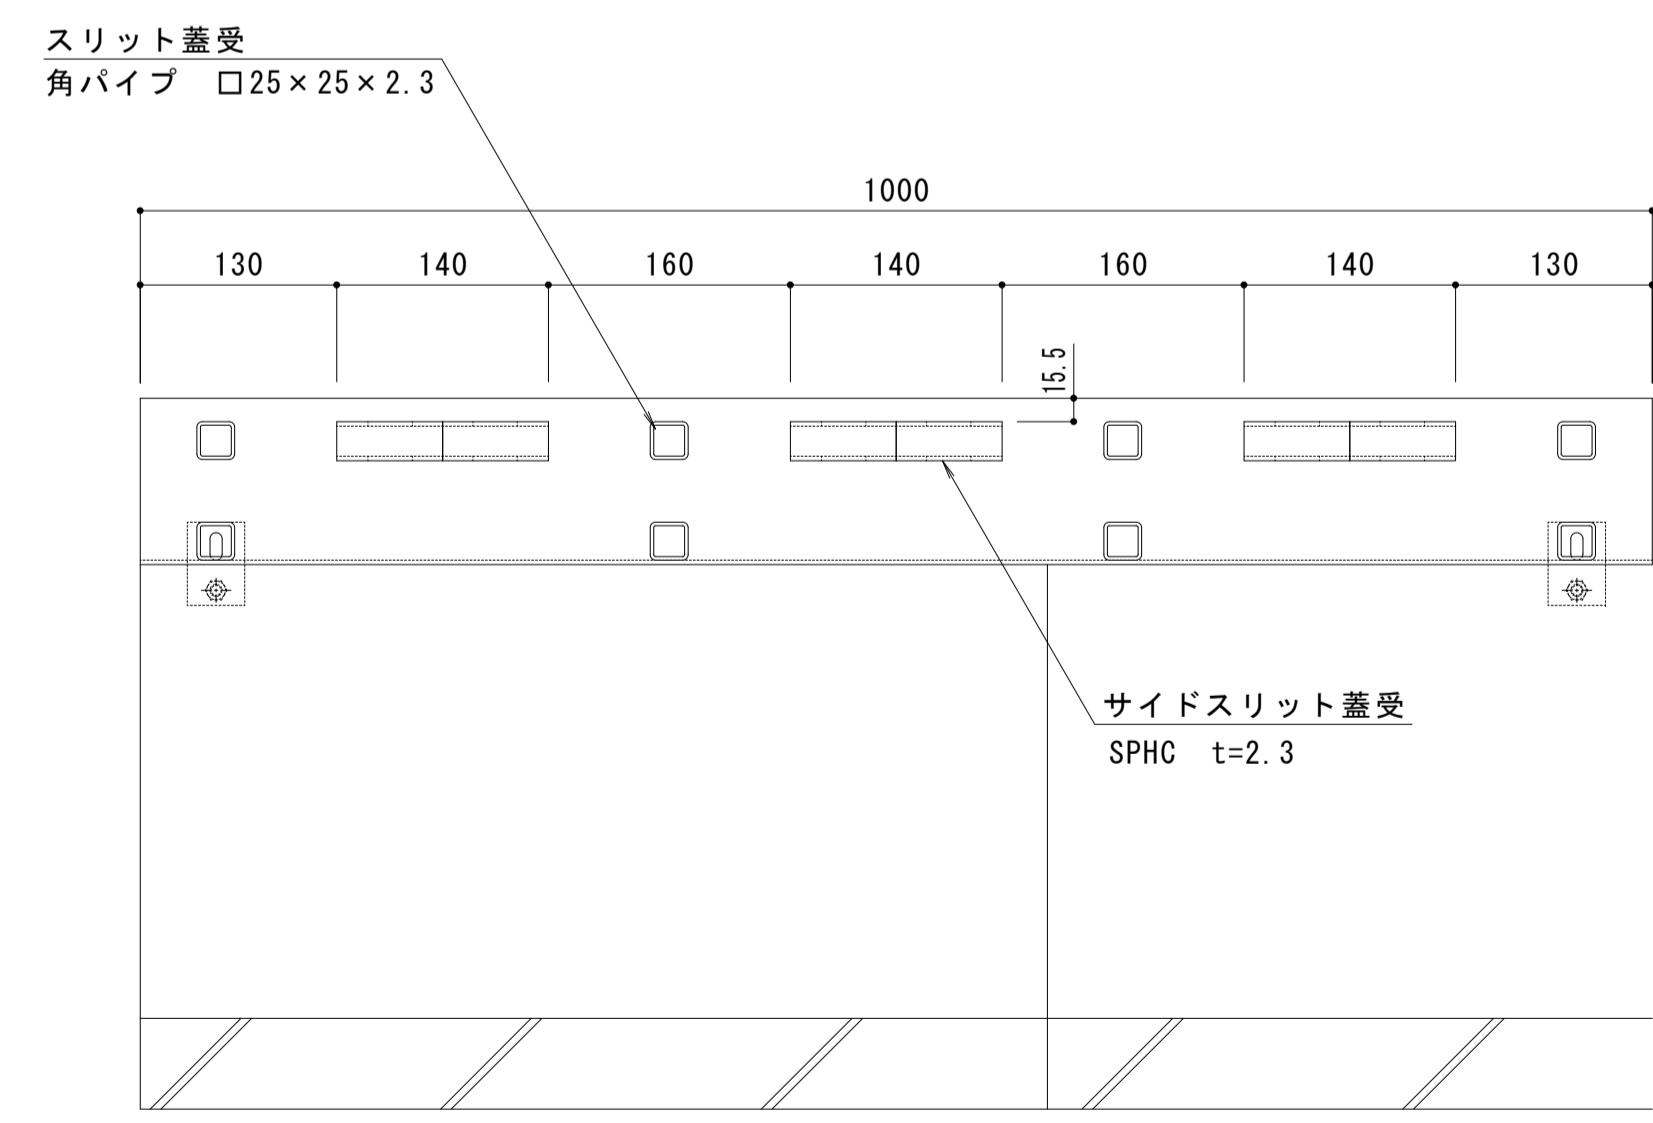

縦断方向
横断方向

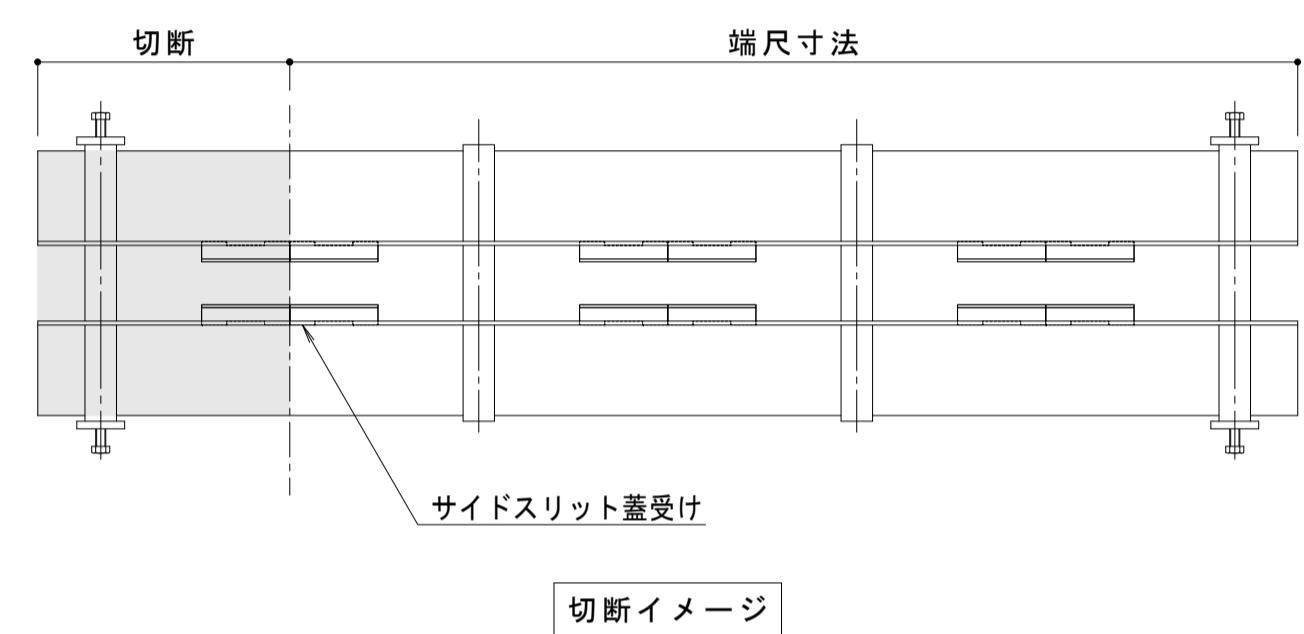

年・月・日	内 容	製図	校図	年・月・日	内 容	製図	校図
・・・				・・・			
正				・・・			

本図面記載の縮尺は、A1用紙へ出力した場合の
縮尺です。

工事名称	伊藤隆朗	田畑 純	作成年月日	カネソウ株式会社
図面名称	センタースリット 現場切断用スチール製枠 納まり図 BCIT-MEC-3015 S=60		縮尺	1 R S 2 0 5 6 6
			図示	