

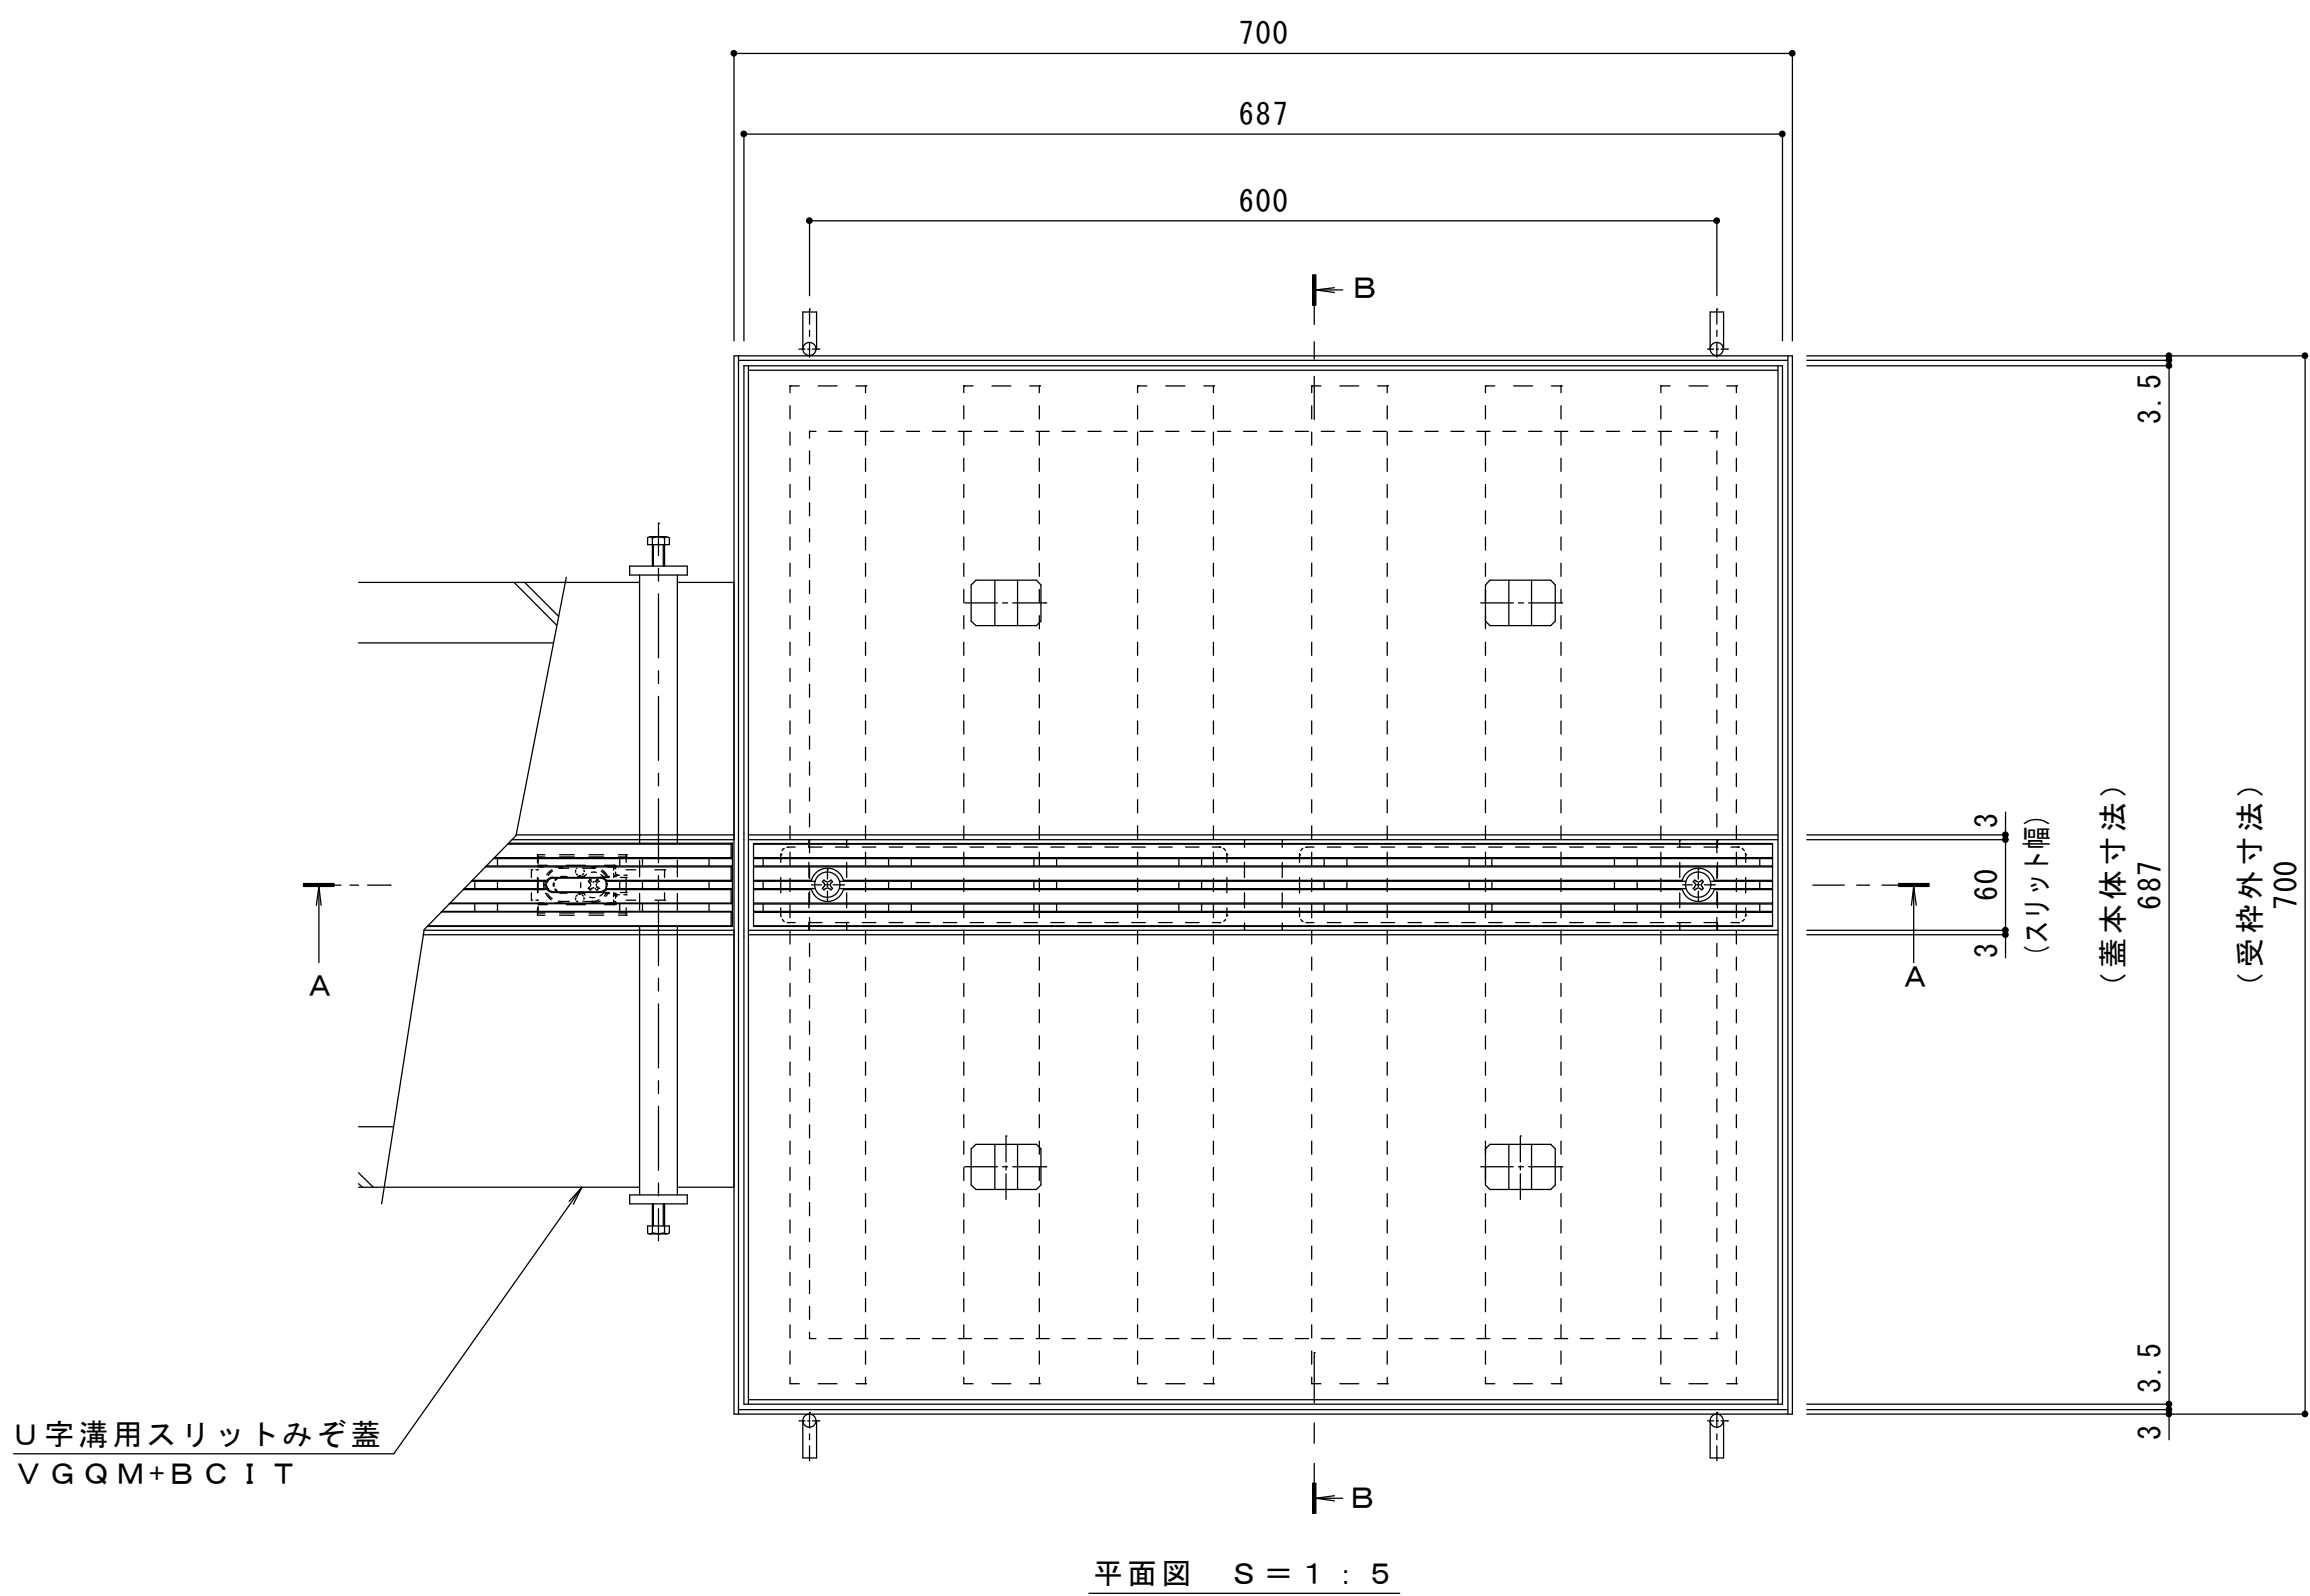
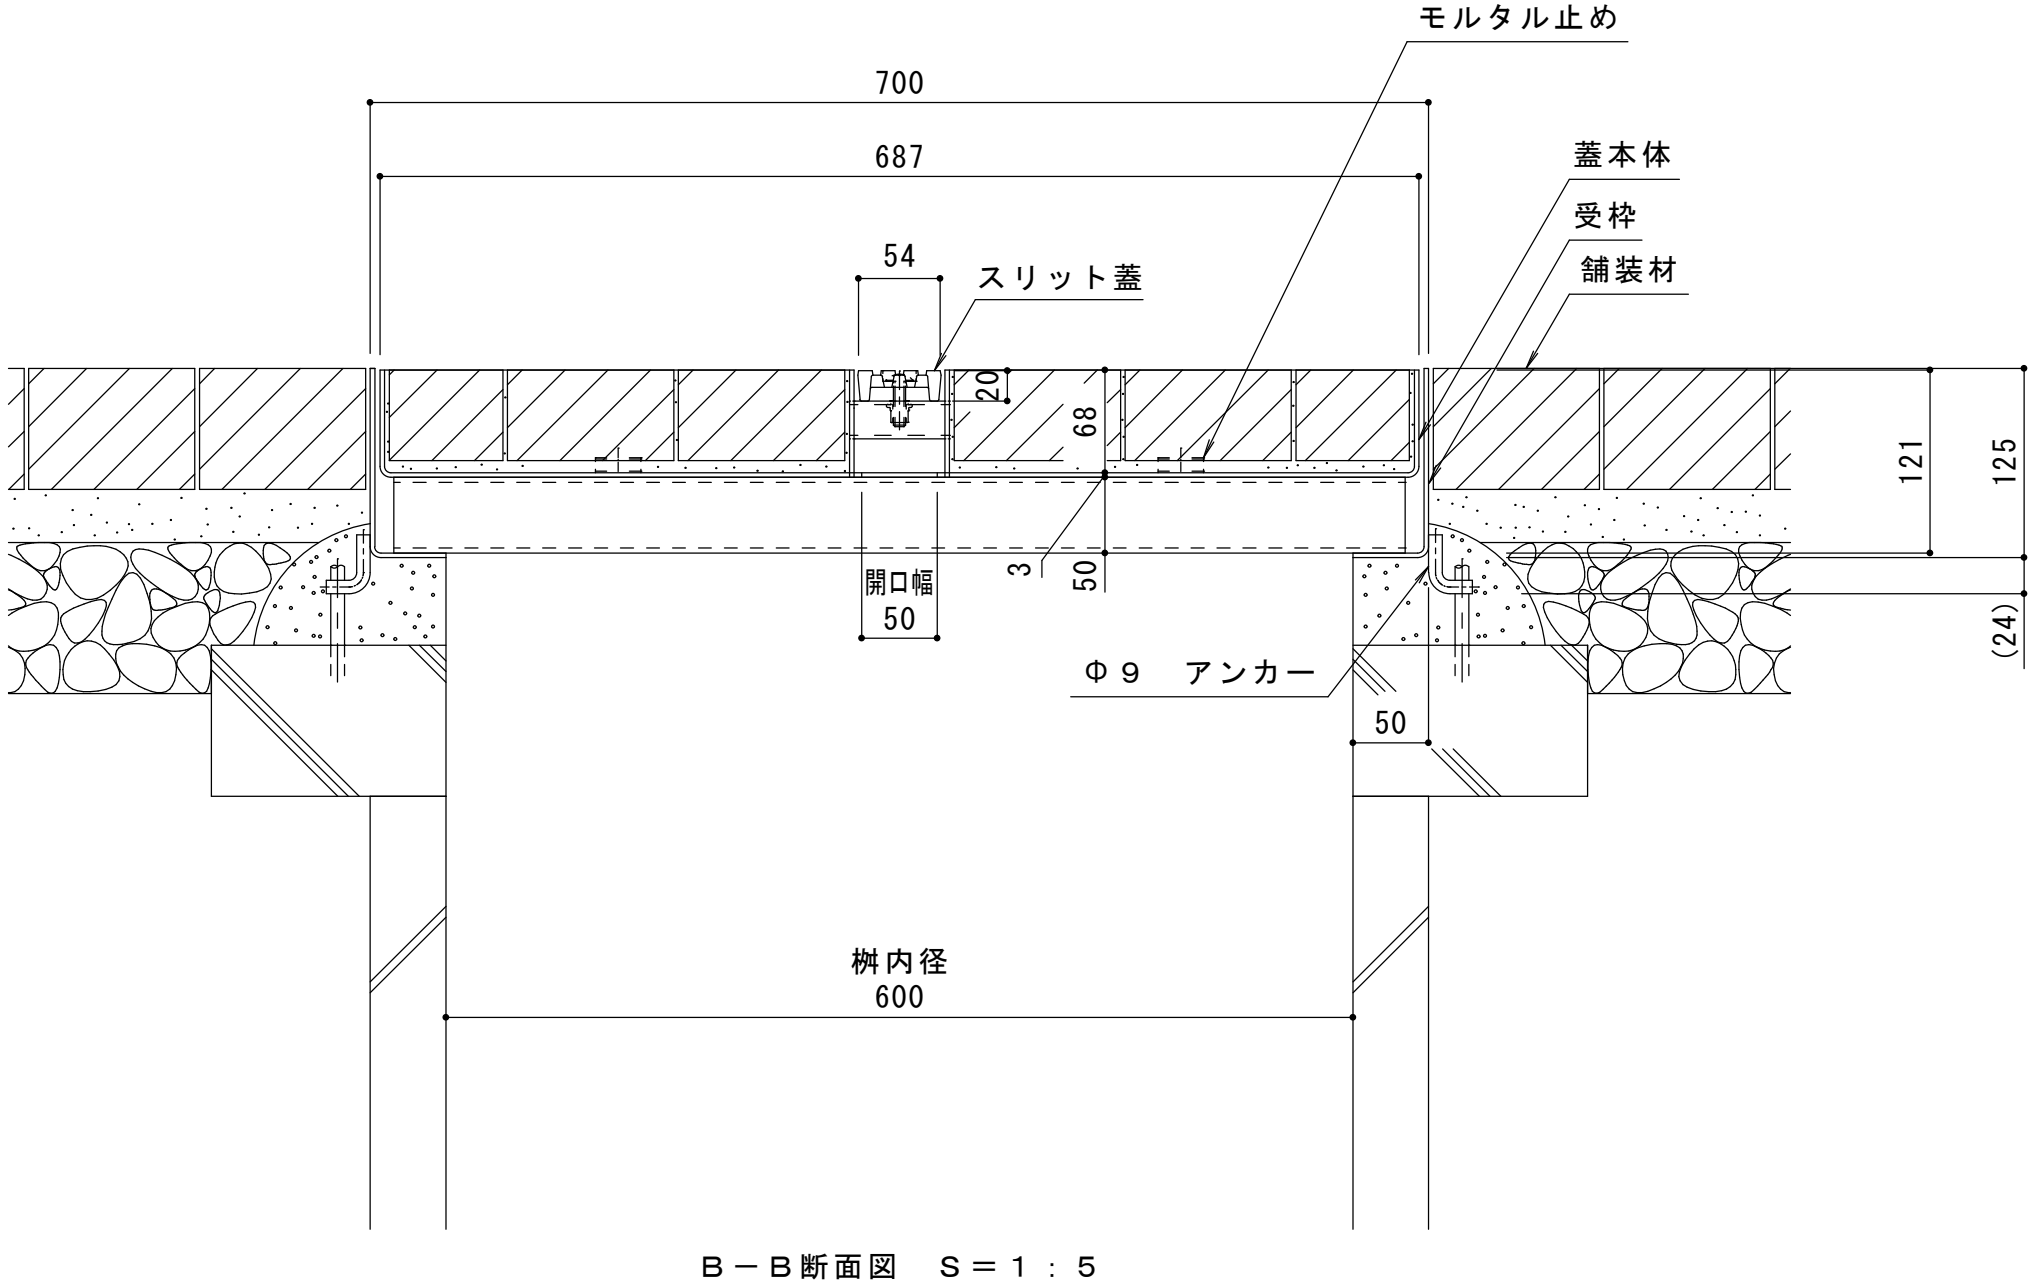


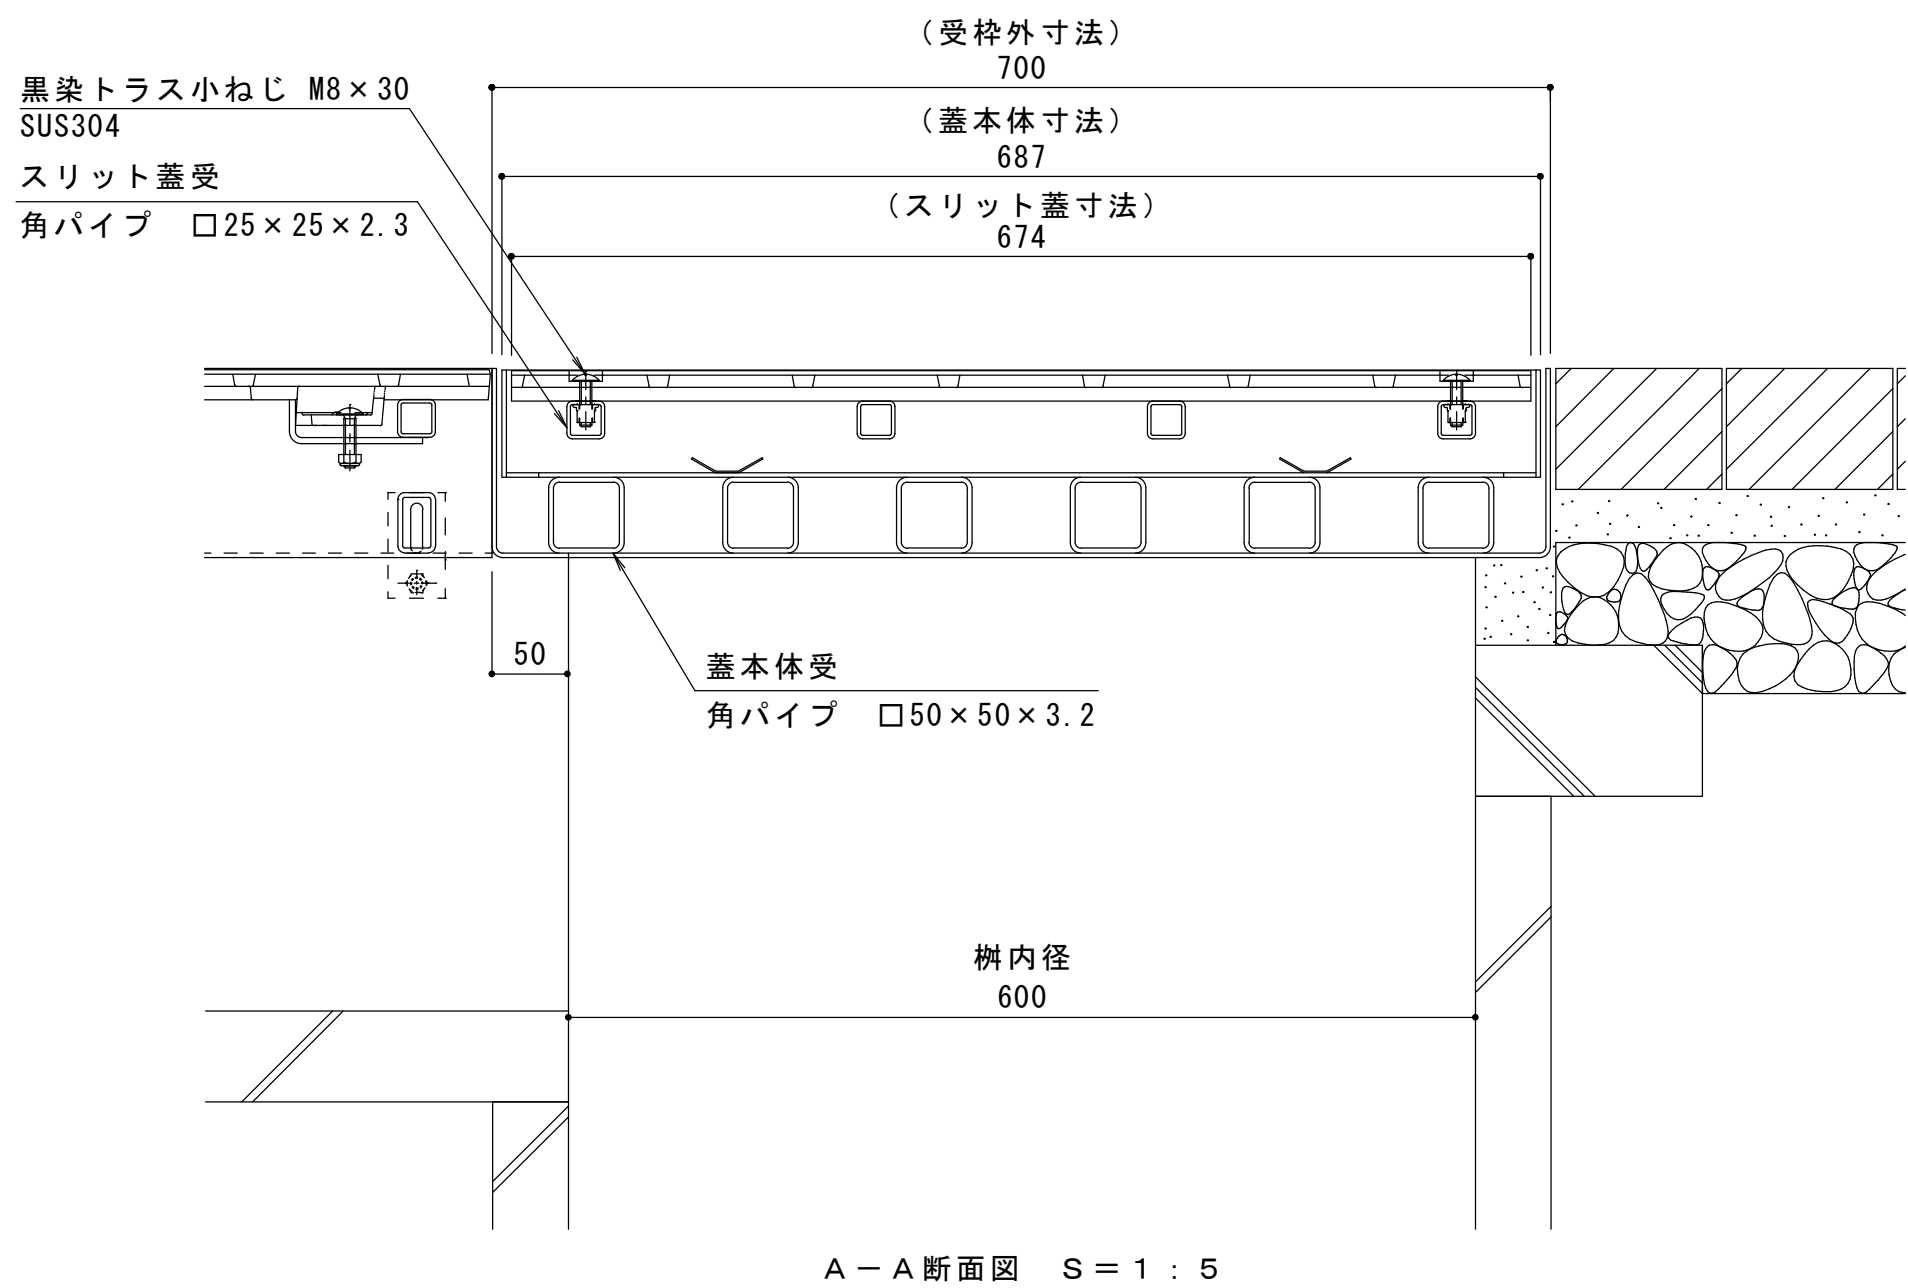

名称	U字溝用スリットみぞ蓋 集水樹蓋 敷地内用
適用樹	樹内径 600mm
スリット蓋	ダクタイル鋳鉄製 FCD500 樹脂系塗装
	すきま 5mm
	寸法 幅55×長さ674×高さ20
蓋本体	スチール製 溶融亜鉛めっき
	充填深さ 60mm
	スリット幅 60mm
	寸法 幅687×長さ687×高さ121
受枠	スチール製 溶融亜鉛めっき
	寸法 幅700×長さ700×高さ125
品番	カネソウ センタースリット 集水樹蓋 : BCITQW-14E-600 S=60

強度性能	
強度	T-14 : 総重量14トンまでの車両の乗り入れが可能
主な使用場所	建物内、建物敷地内、公園敷地内、 車両が乗り入れる可能性のある場所
車両進行方向	横断方向、縦断方向
衝撃係数	0
後輪1輪にかかる荷重	54.9kN
タイヤ接地面積（載荷板）	200×500mm

縦断方向
横断方向

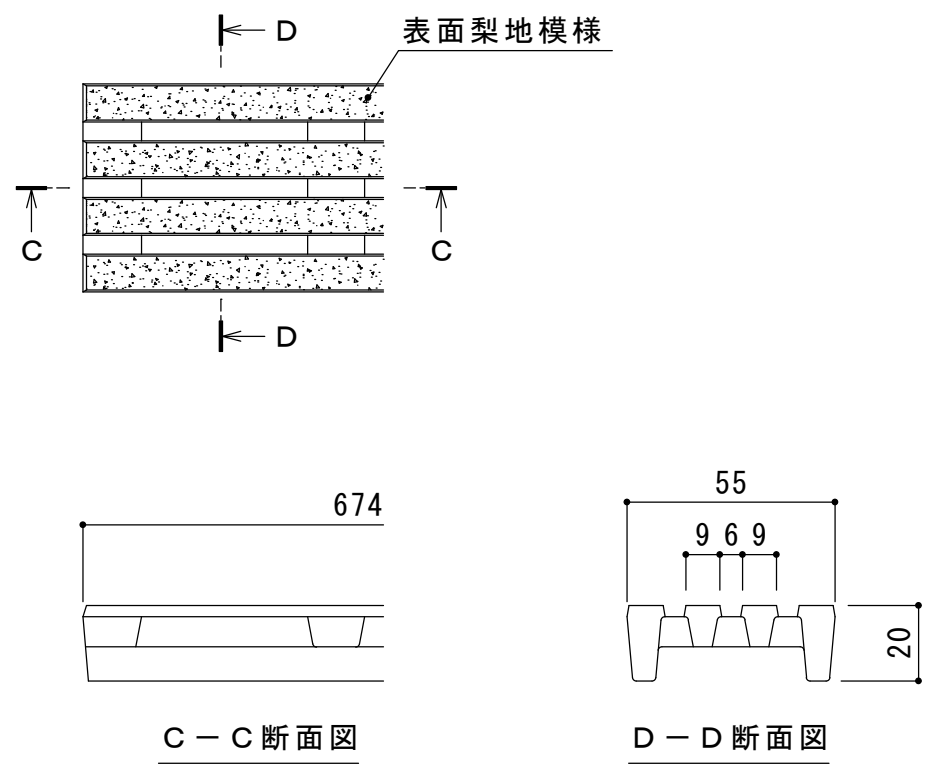

訂正	年・月・日	内 容	製 図 検 図	年・月・日	内 容	製 図 検 図 備 考	工事名称	製 図 検 図	作成年月日	カネソウ株式会社
	・ ・			・ ・		本図面記載の縮尺は、A1用紙へ出力した場合の縮尺です。	図面名称 U字溝用スリットみぞ蓋 集水樹蓋 敷地内用 センタースリット 納まり図	田畑 純	縮尺 図示	1RS19979
	・ ・			・ ・			ダクタイル鋳鉄製スリット スチール製枠 BCITQW-14E-600 S=60	樋口 佳平		