




名称	U字溝用スリットみぞ蓋 集水樹蓋 敷地内用
適用樹	樹内径 600mm
スリット蓋	スチール製 溶融亜鉛めっき 滑り止め模様付 すきま 6mm 寸法 幅55×長さ674×高さ19
蓋本体	スチール製 溶融亜鉛めっき 充填深さ 60mm スリット幅 60mm 寸法 幅687×長さ687×高さ121
受枠	スチール製 溶融亜鉛めっき 寸法 幅700×長さ700×高さ125
品番	カネソウ センタースリット 集水樹蓋 : BCITTW-14E-600 S=60

強度性能	
強度	T-14 : 総重量14トンまでの車両の乗り入れが可能
主な使用場所	建物内、建物敷地内、公園敷地内、 車両が乗り入れる可能性のある場所
車両進行方向	横断方向、縦断方向
衝撃係数	0
後輪1輪にかかる荷重	54.9kN
タイヤ接地面積(載荷板)	200×500mm


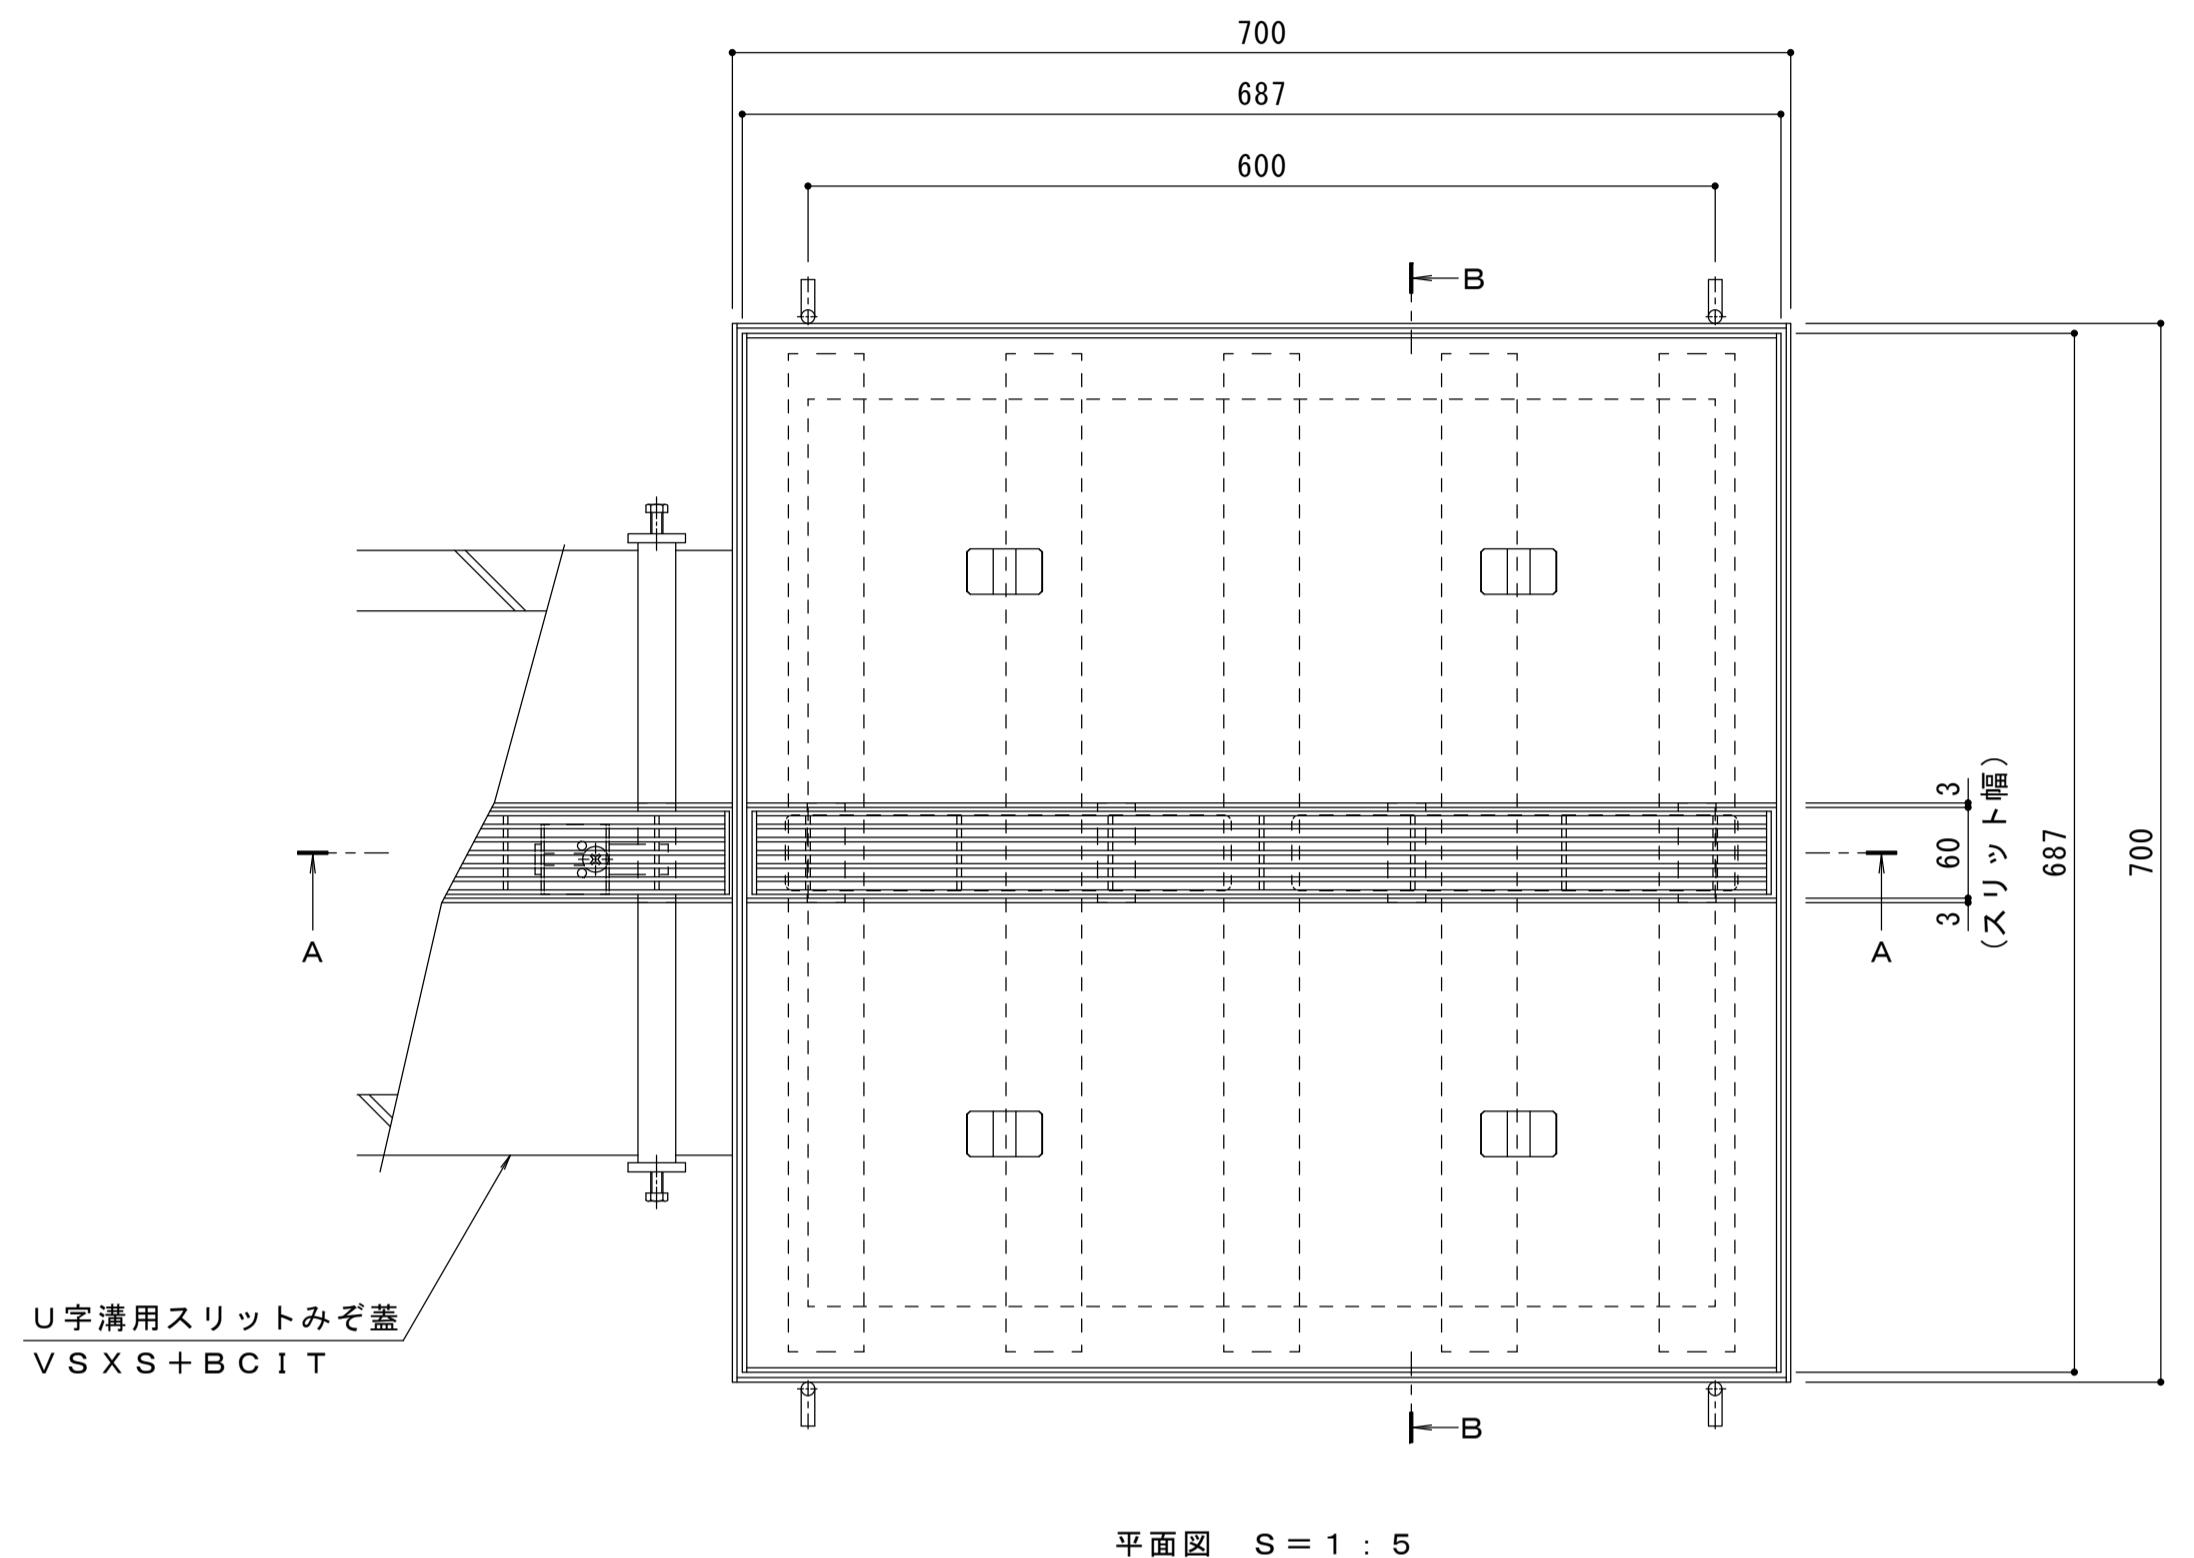


縦断方向

横断方向

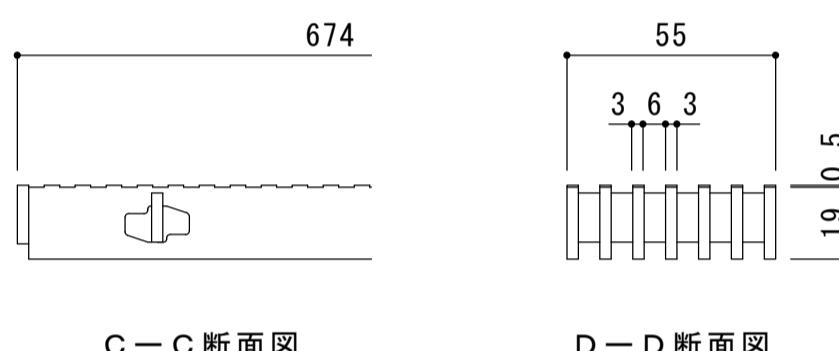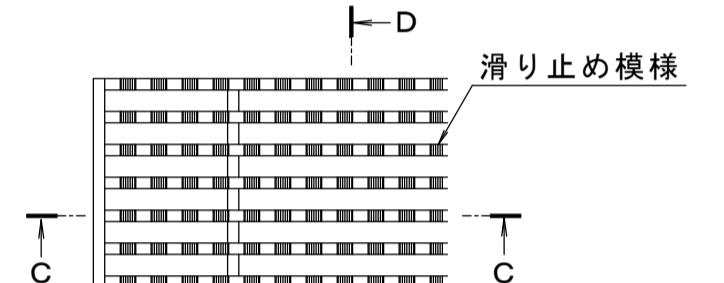

スリット蓋 詳細図 S = 1 : 2

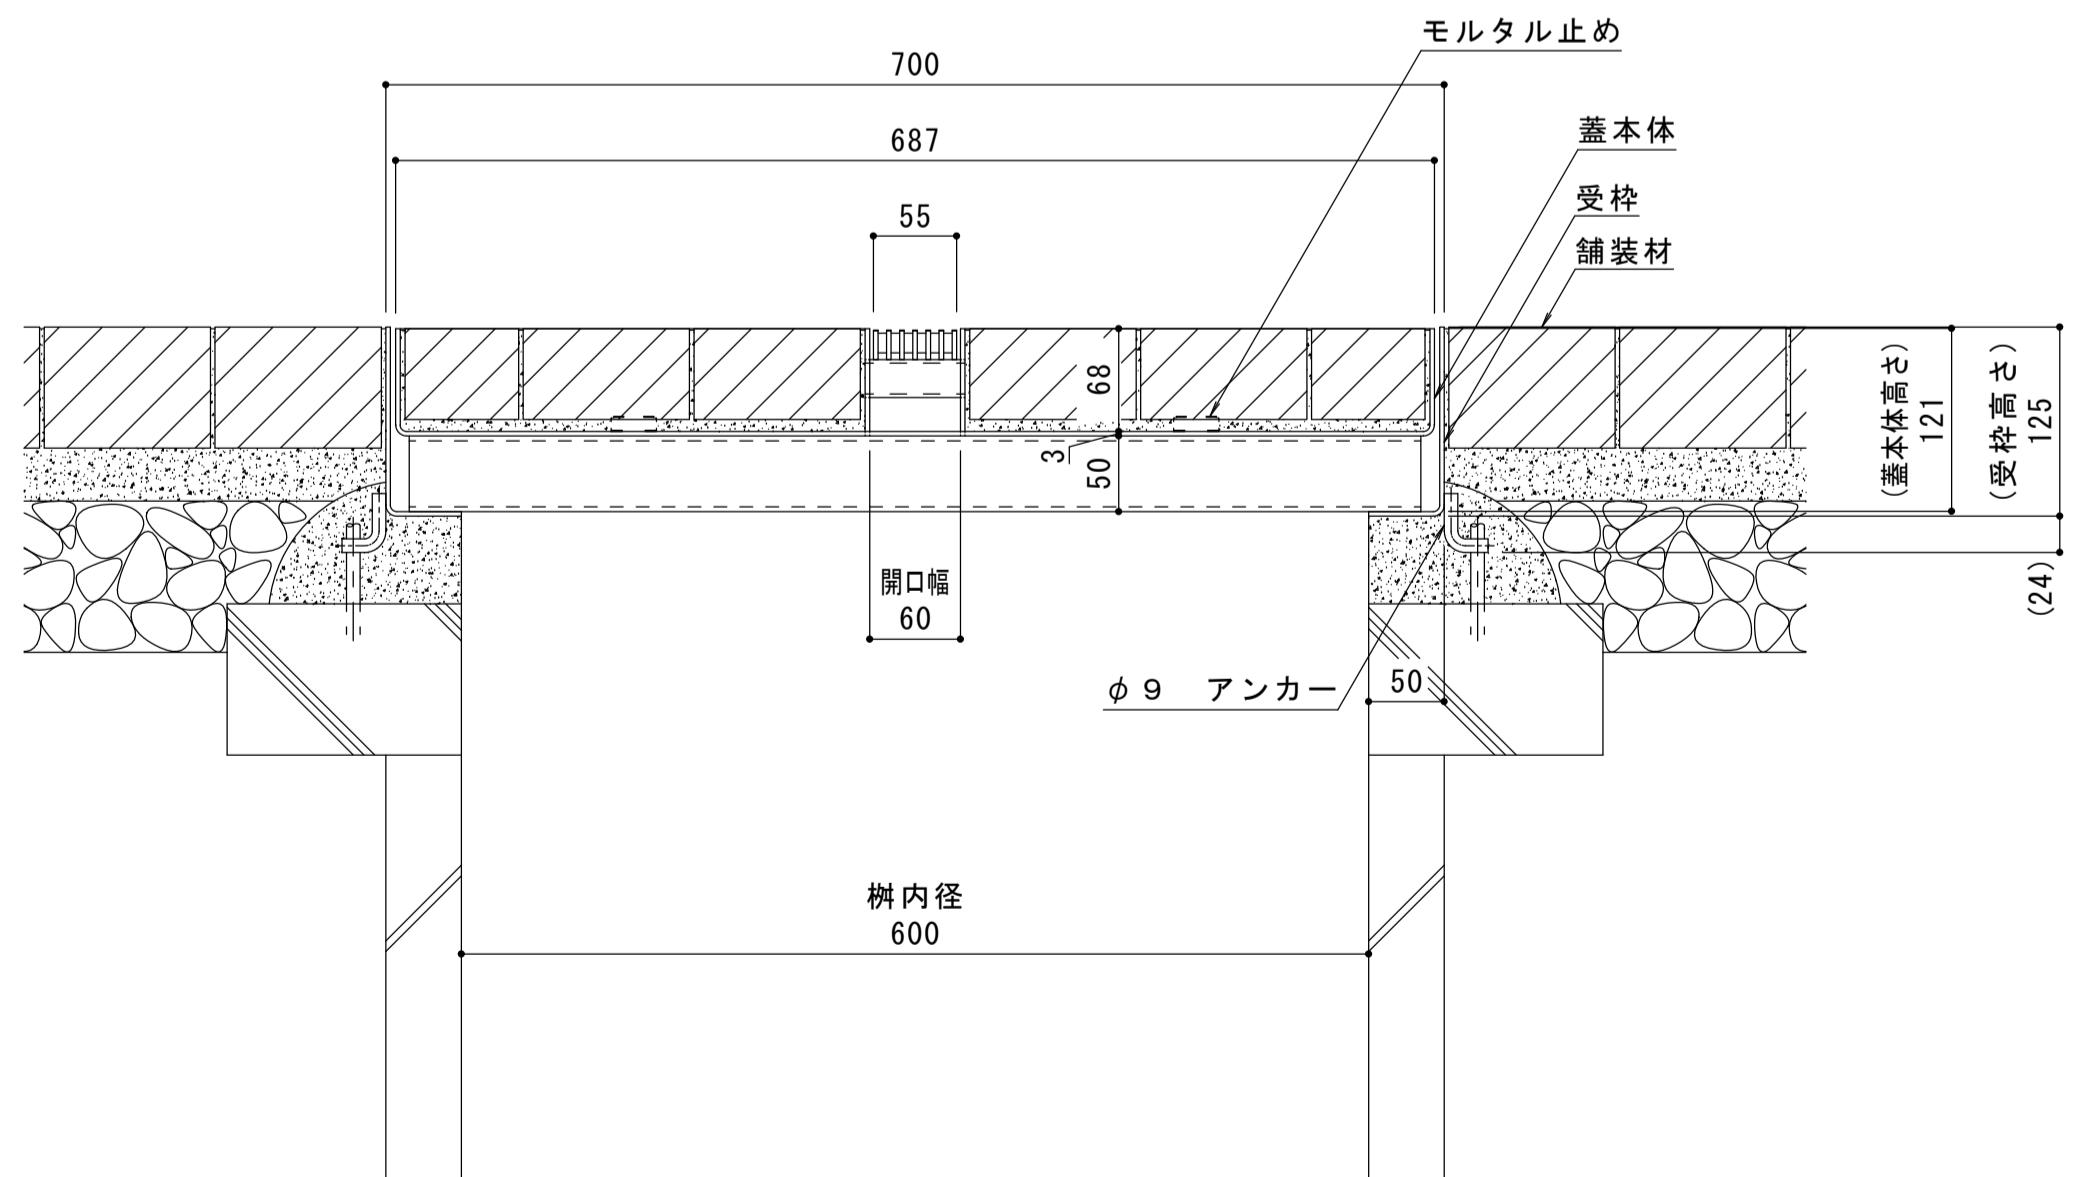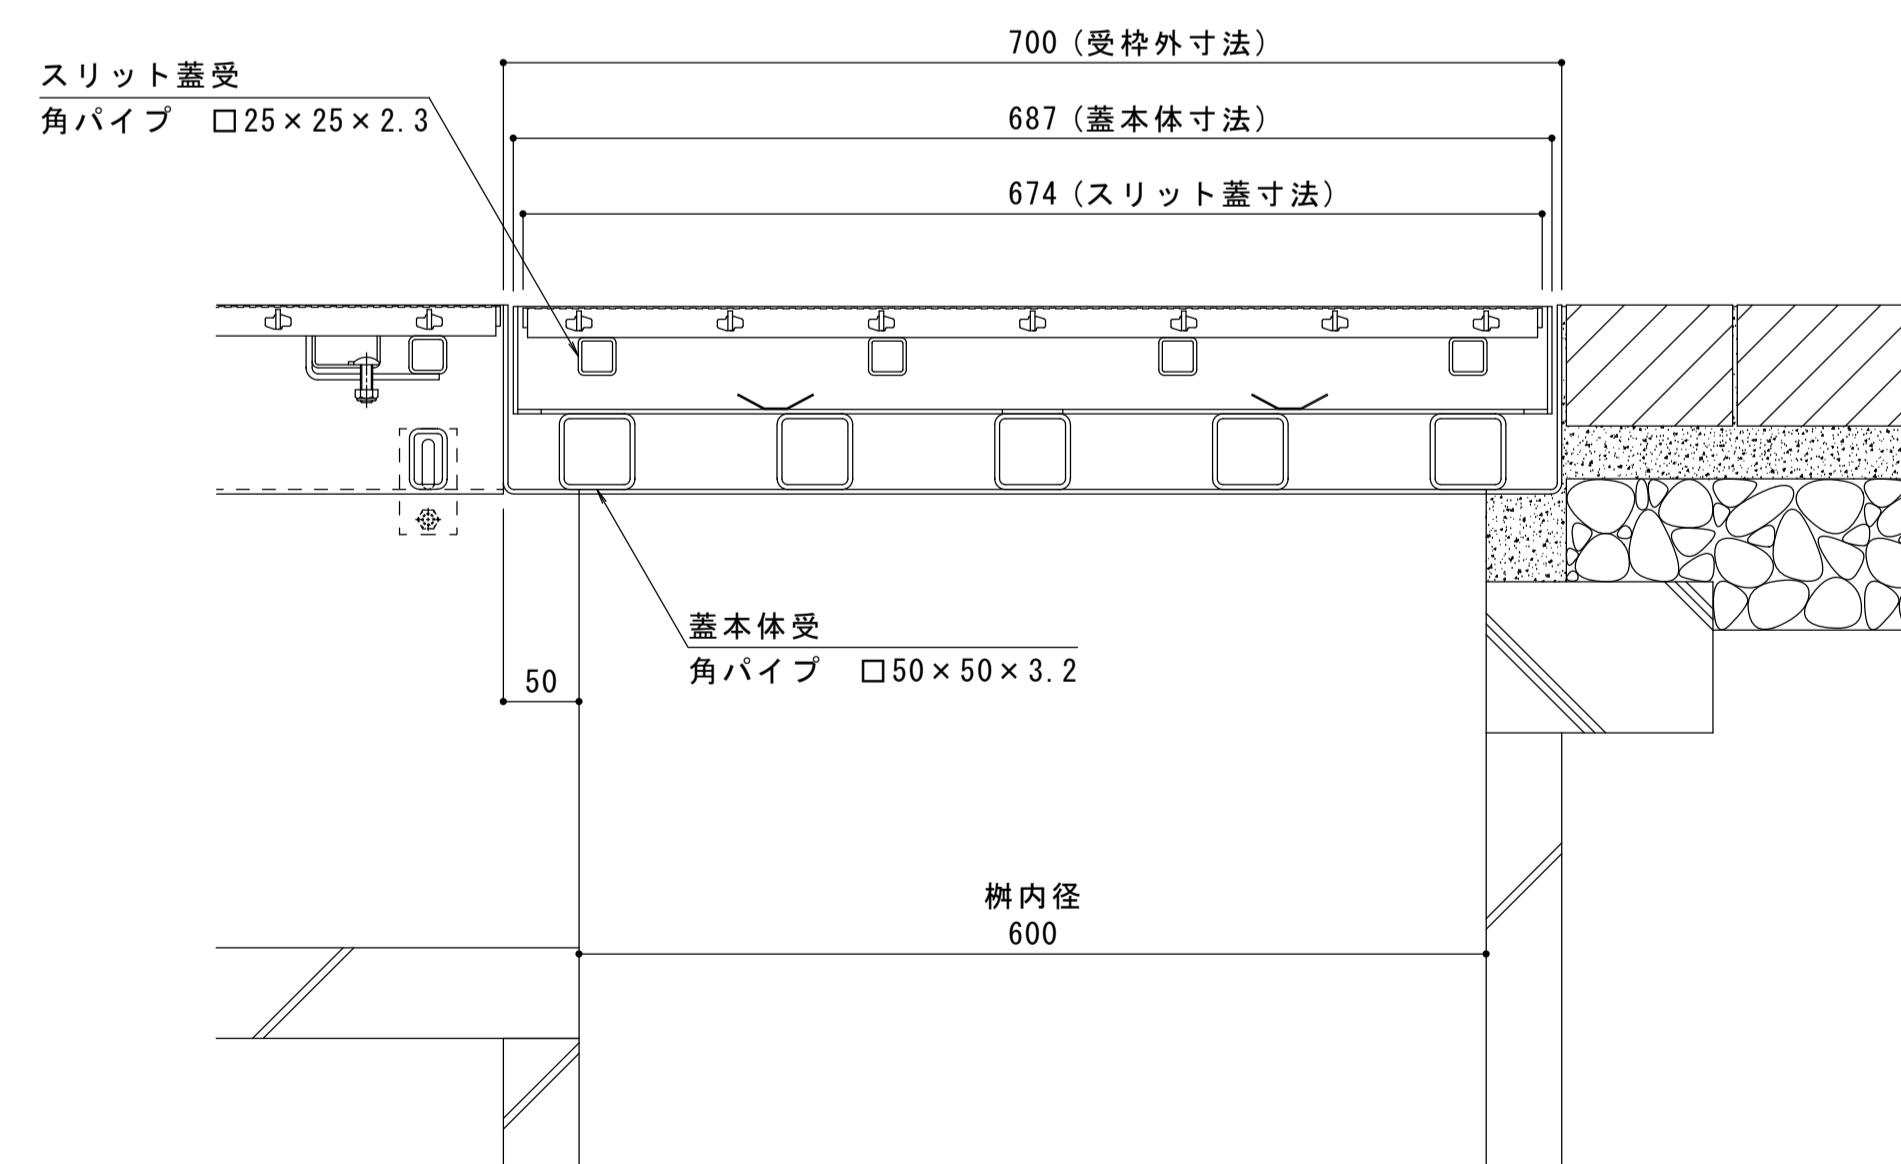

年・月・日	内 容	製図	校図	年・月・日	内 容	製図	校図	備考
・・・				・・・				
正				・・・				

工事名称	樹口佳平	田畠 純	作成年月日	力ネノウ株式会社
図面名称	U字溝用スリットみぞ蓋 集水樹蓋 敷地内用 センタースリット 納まり図	スチール製スリット スチール製枠 BCITTW-14E-600 S=60	縮尺	図番