
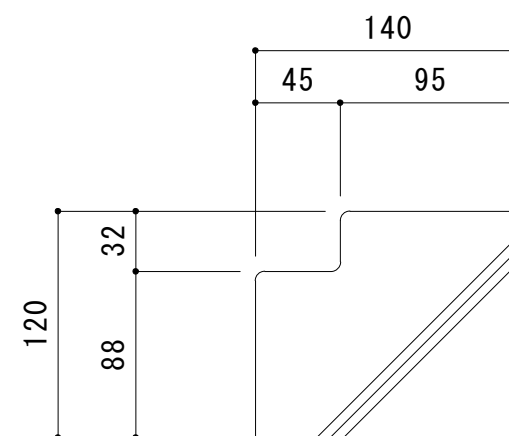
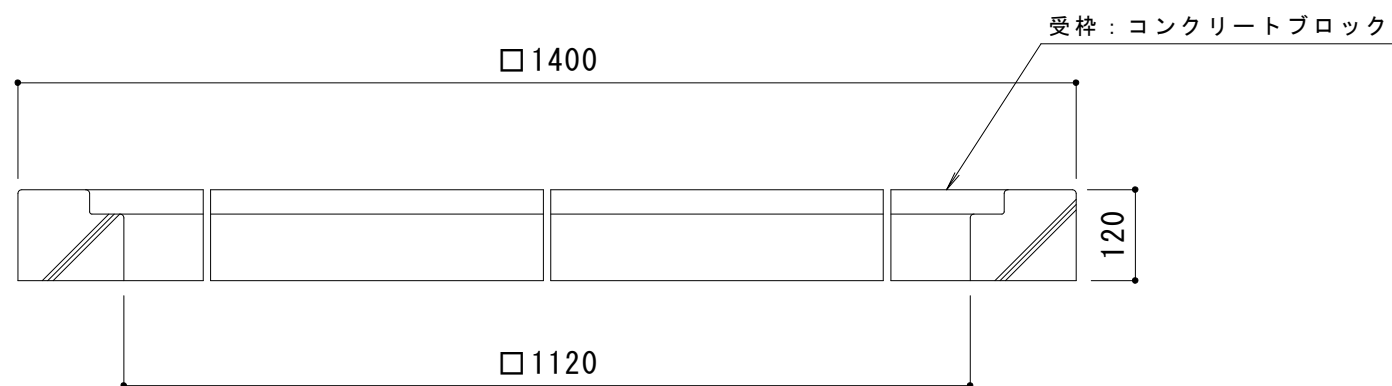


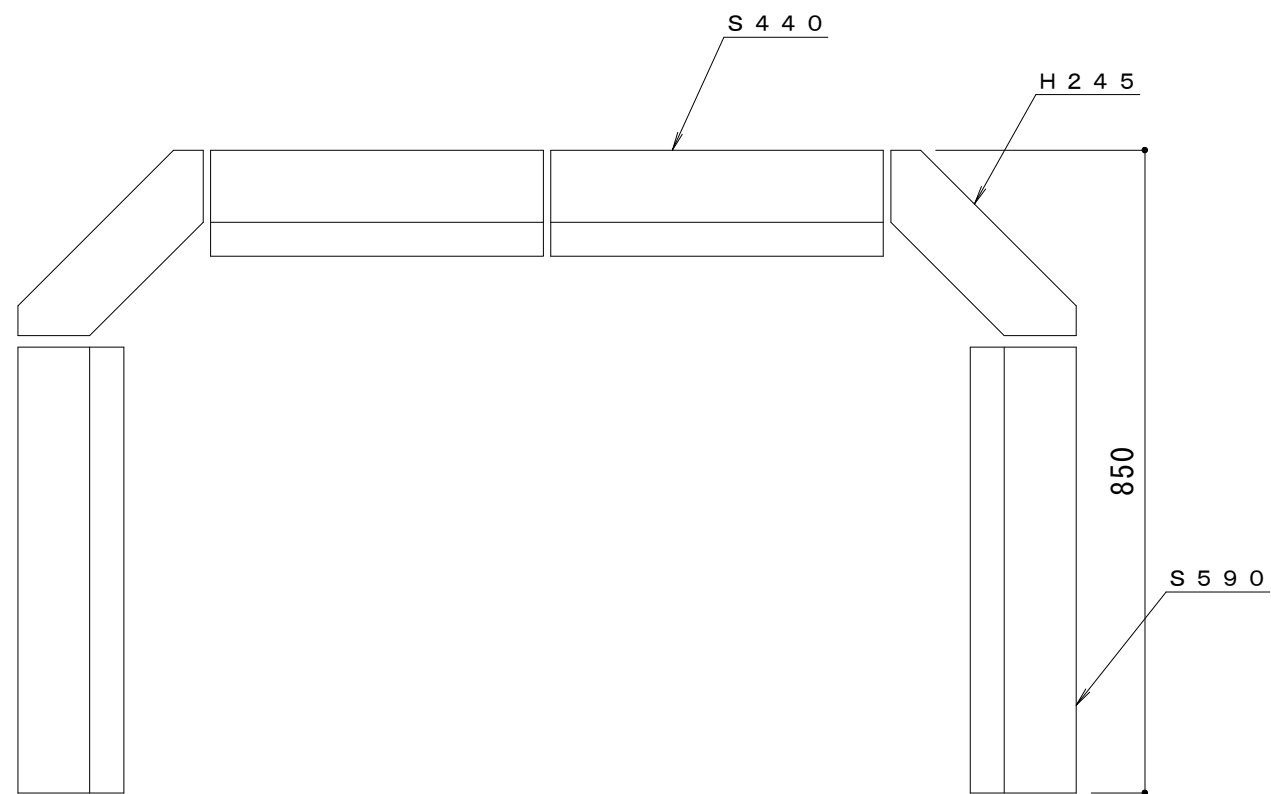

コンクリートブロック断面図 S = 1 : 4

訂 正	年・月・日	内 容	製 図	検 図	工事名称	製 図 大 田	検 図 星 野	作成年月日	カネソウ株式会社	
	・				図面名称 並木柵用 コンクリートブロック BH－１２００			縮尺		図 番 ３ＲＳ５９０６
	・							1：10, 1：4		
	・									