
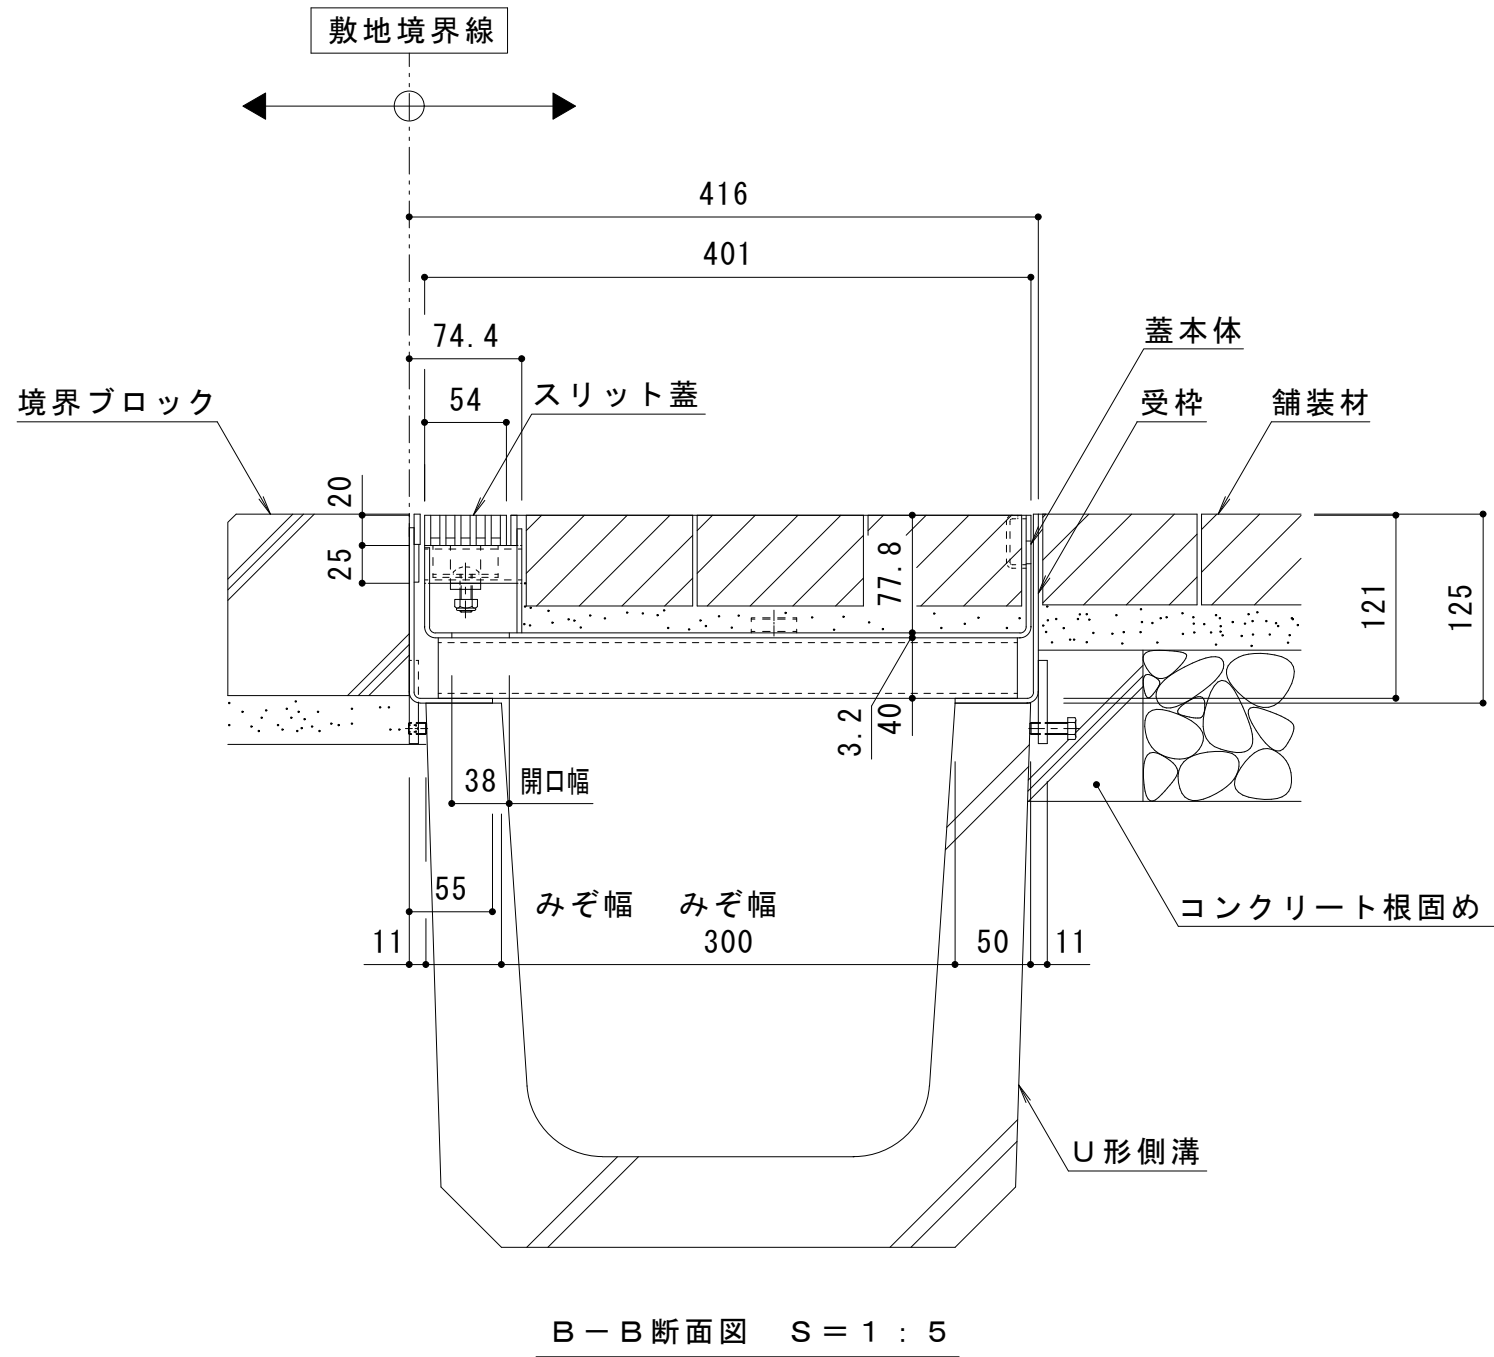
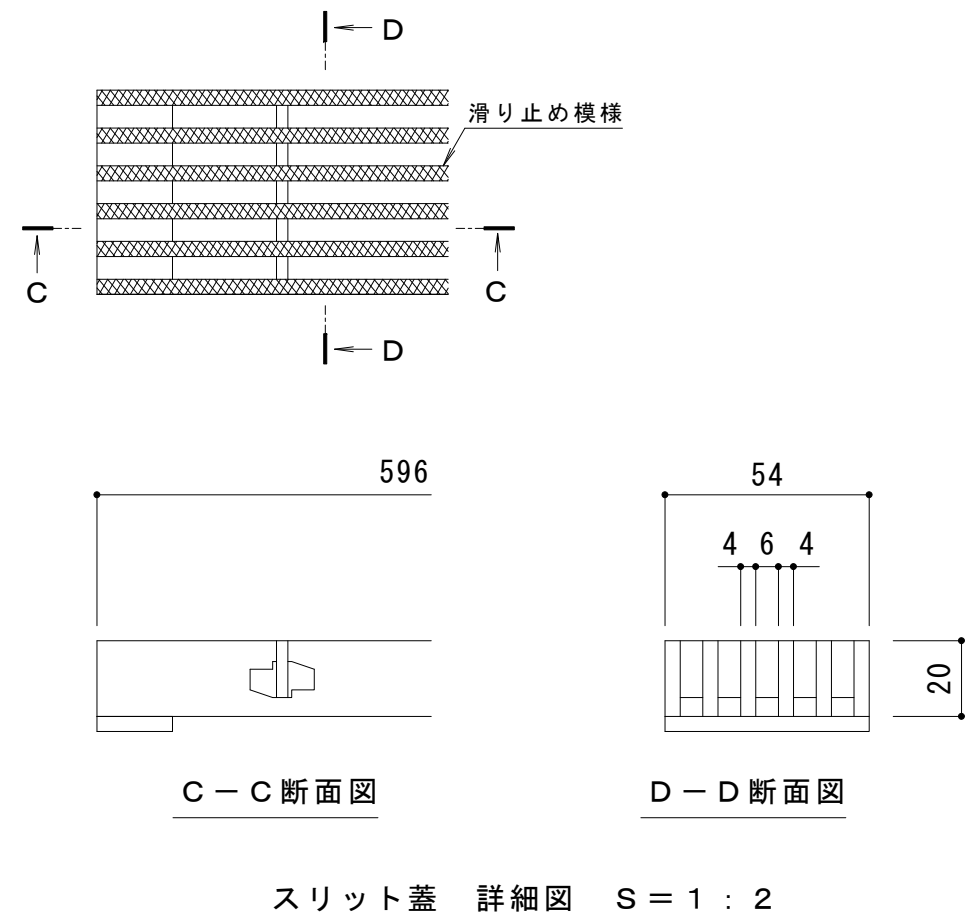
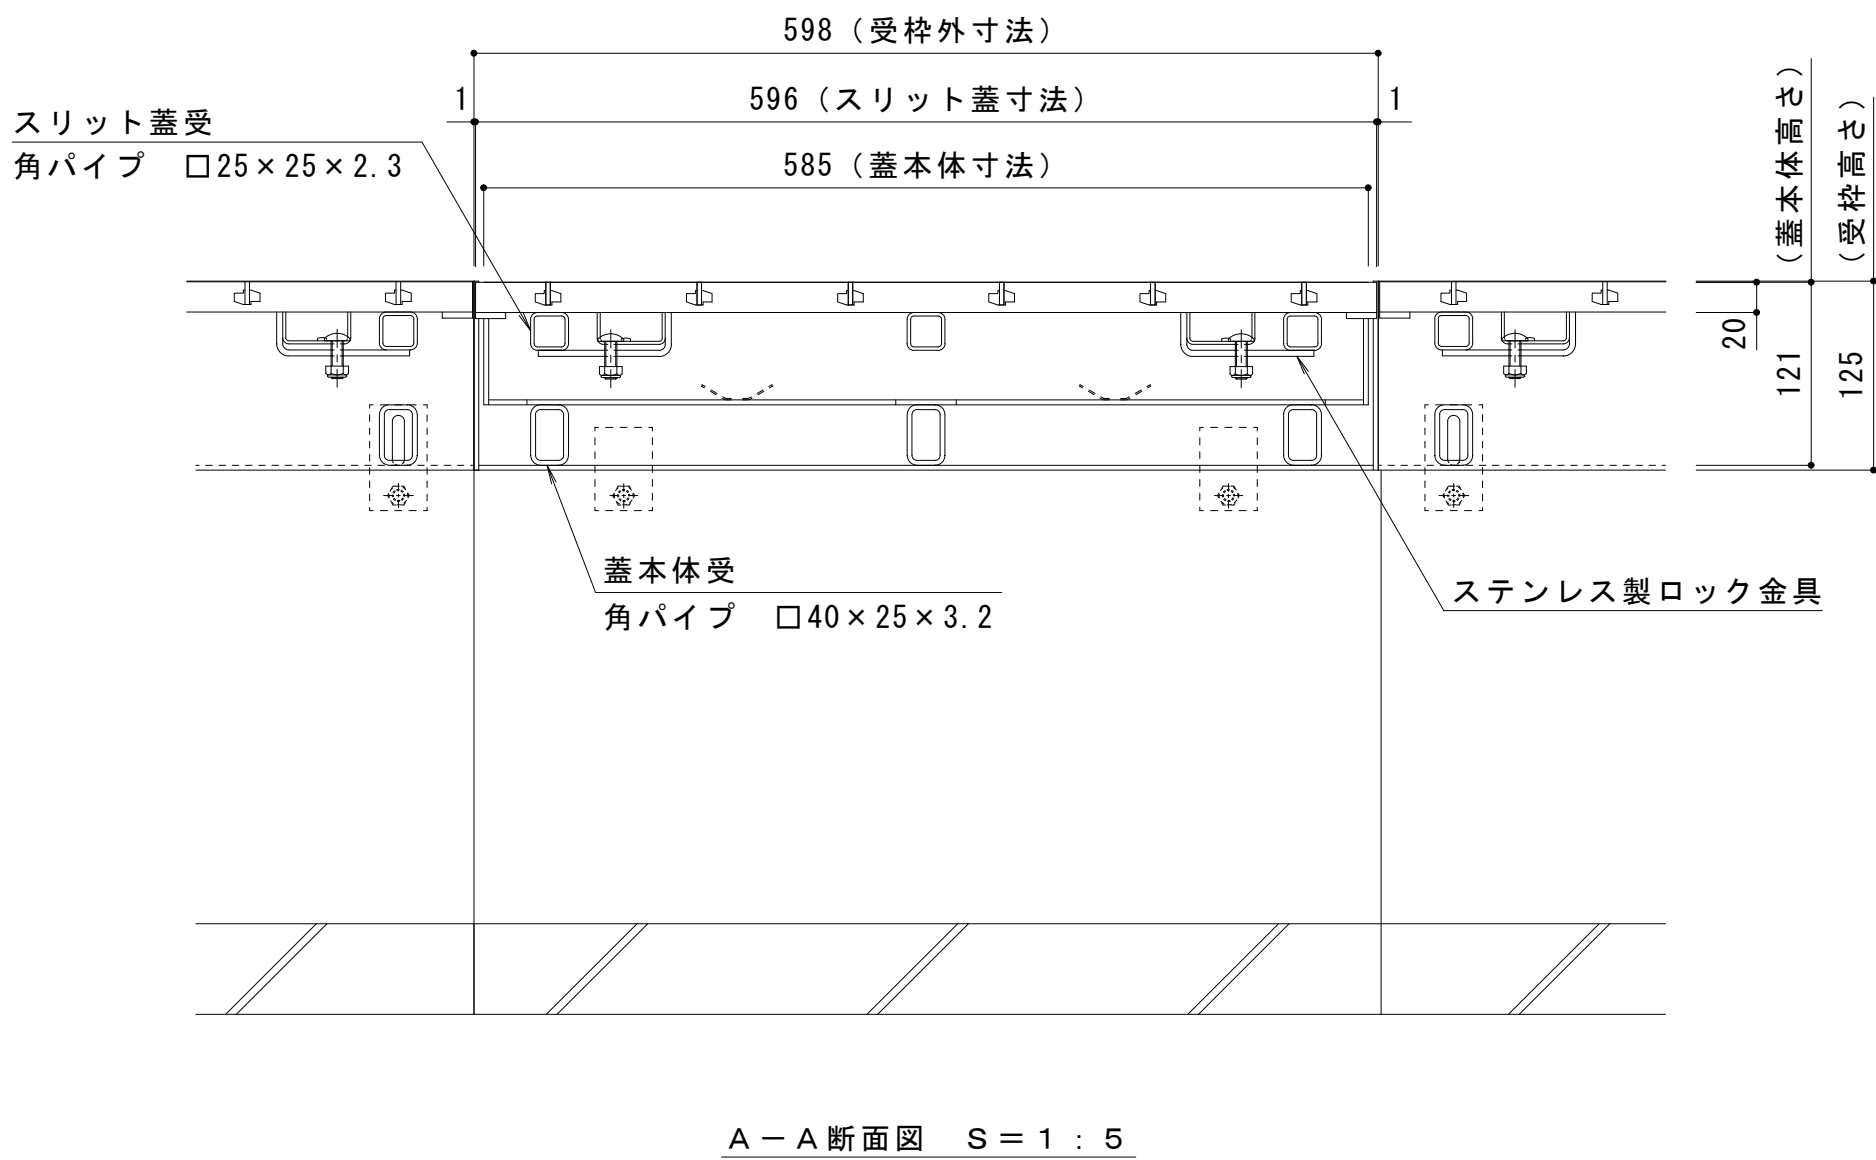


名 称	U字溝用スリットみぞ蓋 掃除口 敷地境界用
適用側溝	JIS A 5372 U形側溝・上ぶた式U形側溝 呼び 300A, 300B, 300C（みぞ幅300mm）
スリット蓋	ステンレス製 SUS304
	滑り止め模様付
	すきま 6mm
	跳ね上がり・騒音防止用ロック金具付
	寸法 幅54×長さ596×高さ20
蓋本体	スチール製 溶融亜鉛めっき
	ステンレス目地付
	引き上げ部材付
	充填深さ 70mm
	スリット幅 60mm
受枠	スチール製 溶融亜鉛めっき
	寸法 幅416×長さ598×高さ125
品 番	カネソウ ボーダースリット 掃除口：BKISSC-14E-3060 S=60 P=10

強度性能	
強度	T-14：後輪1輪荷重54.9kN(5,600kgf) 総重量14トンまでの車両の乗り入れが可能
主な使用場所	建物内、建物敷地内、公園敷地内、 車道以外で車両の乗り入れる可能性のある場所
車両進行方向	横断方向、縦断方向
衝撃係数	0
荷重	54.9kN
後輪接地面積	200×500 mm

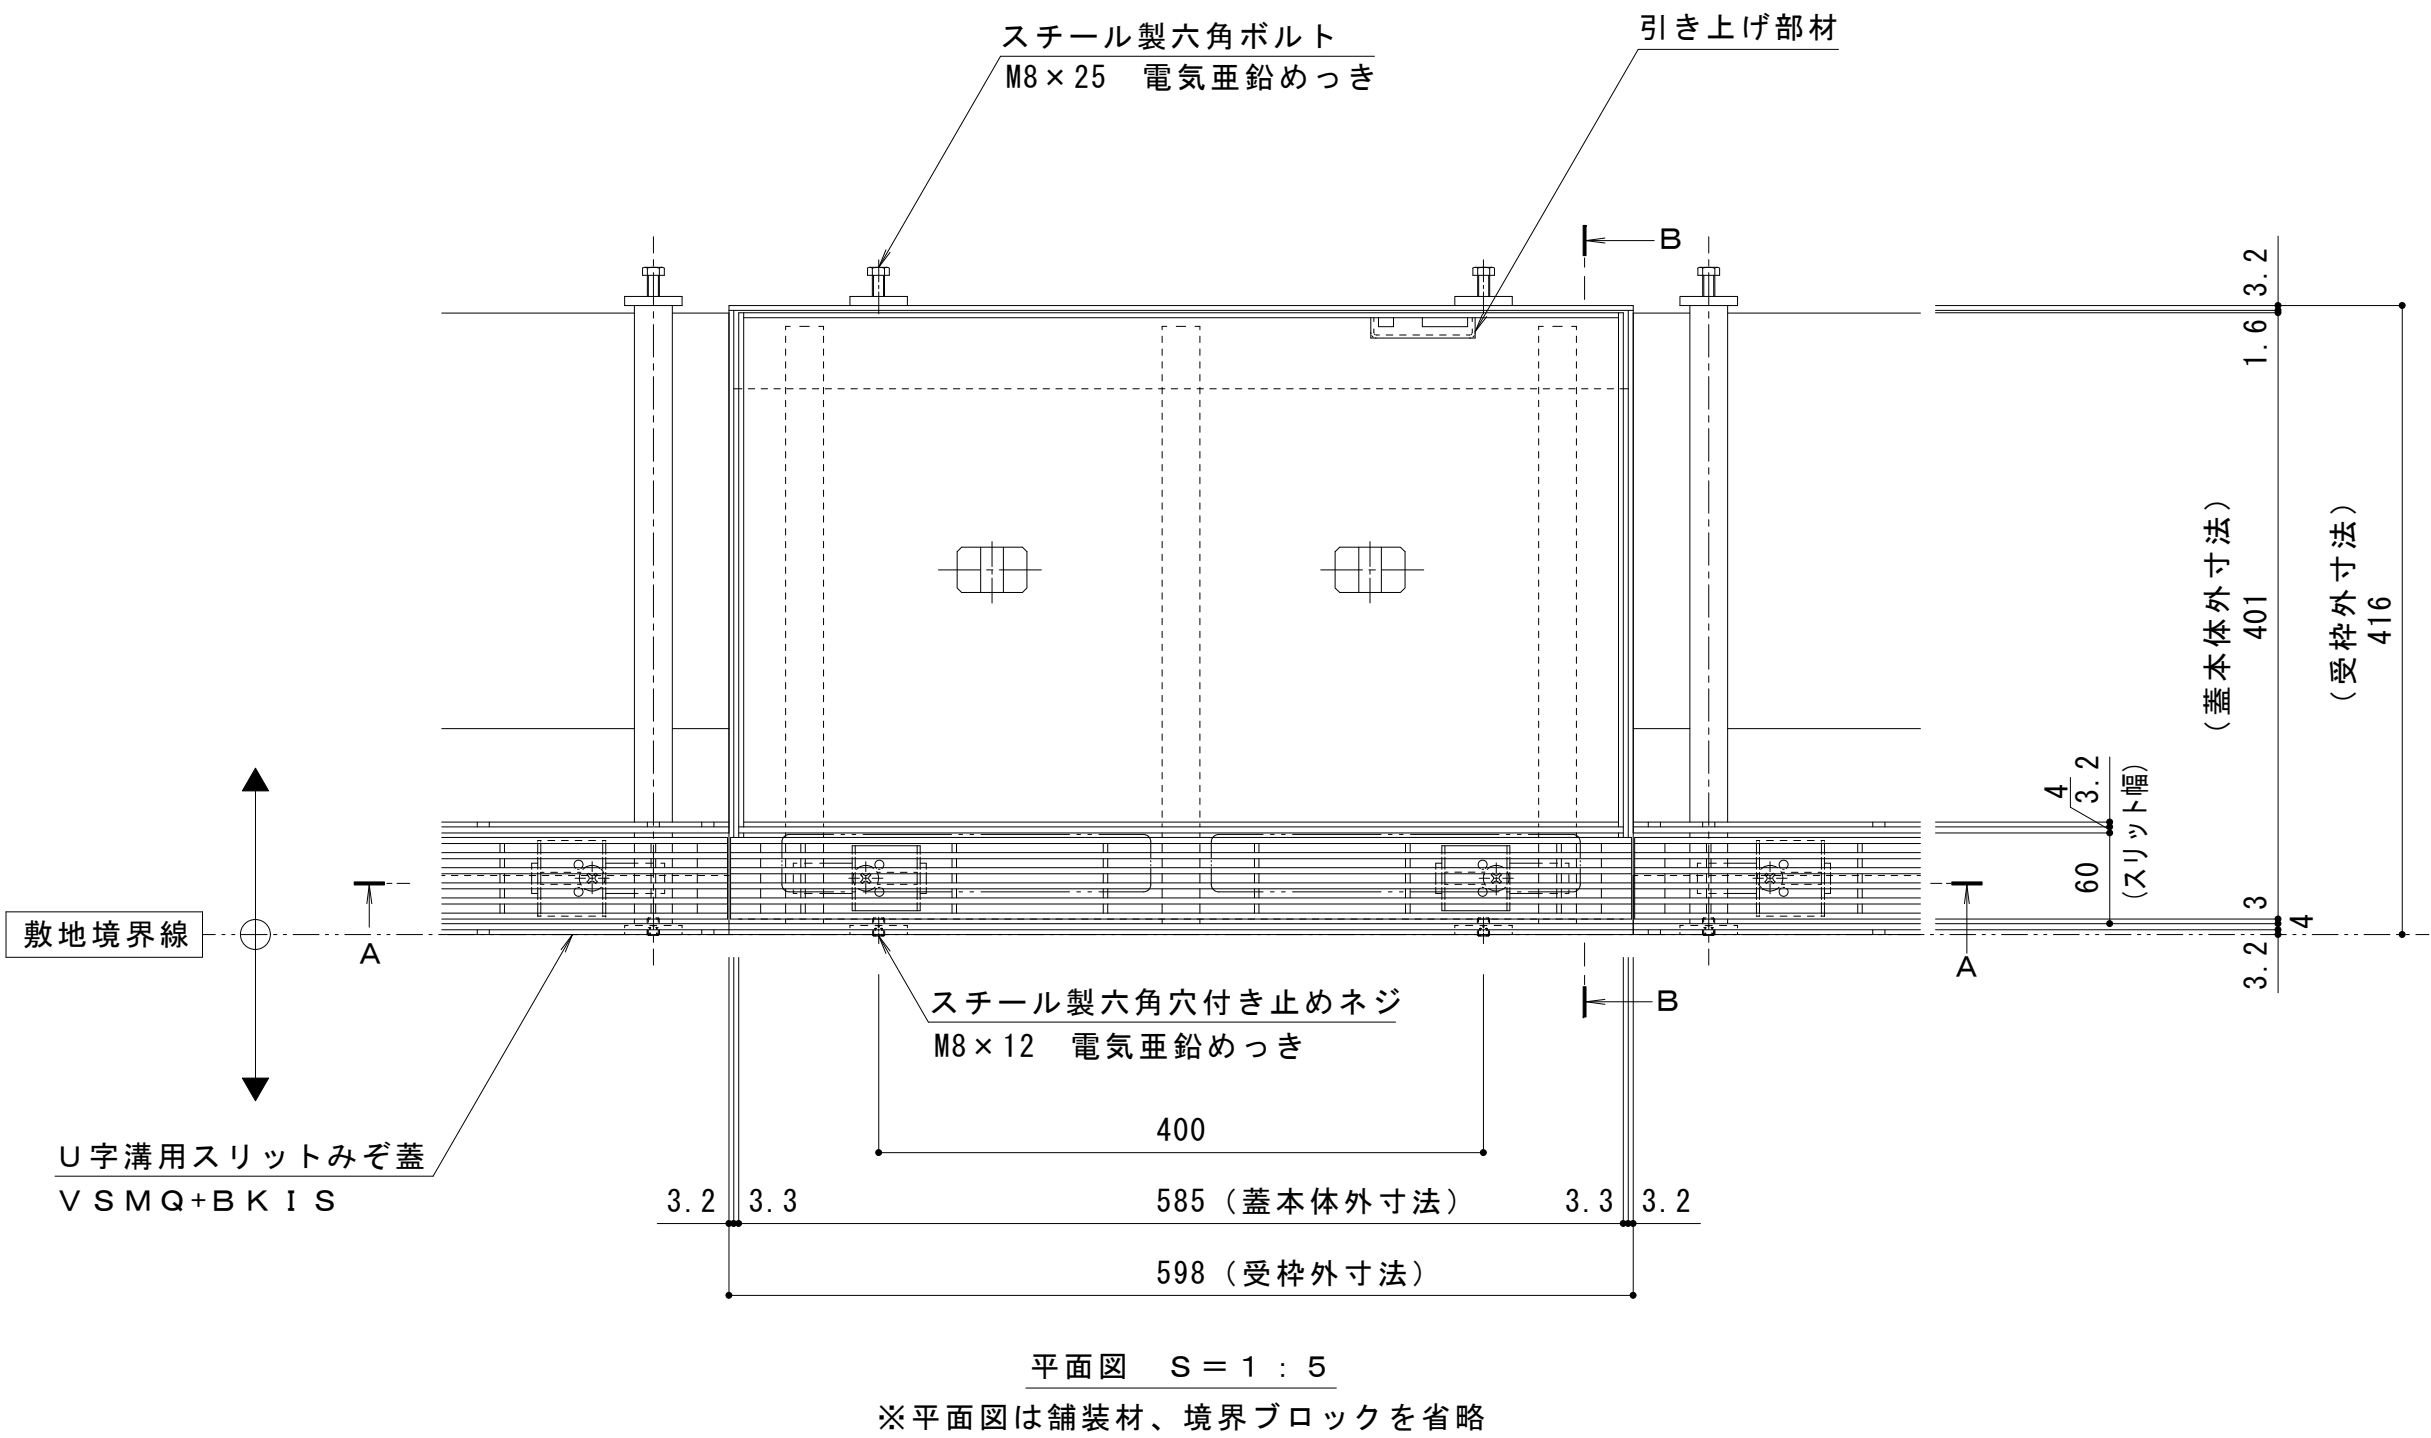

ステンレス目地はスリット蓋の両サイドのみです
蓋本体および受枠の目地はスチールとなります。

訂 正	年・月・日	内 容	製 図 検 図	年・月・日	内 容	製 図 検 図 備 考	工事名称	製 図	検 図	作成年月日	カネソウ株式会社 縮尺 1:5, 1:2 図番 1RS16924	
	・			・		本図面記載の縮尺は、A1用紙へ出力した場合の縮尺です。	図面名称	U字溝用スリットみぞ蓋 掃除口 敷地境界用	ステンレス製スリット／ステンレス目地付スチール製 ボーダースリット 納まり図	森山貴仁 星野和彦		
	・			・								
	・			・								