
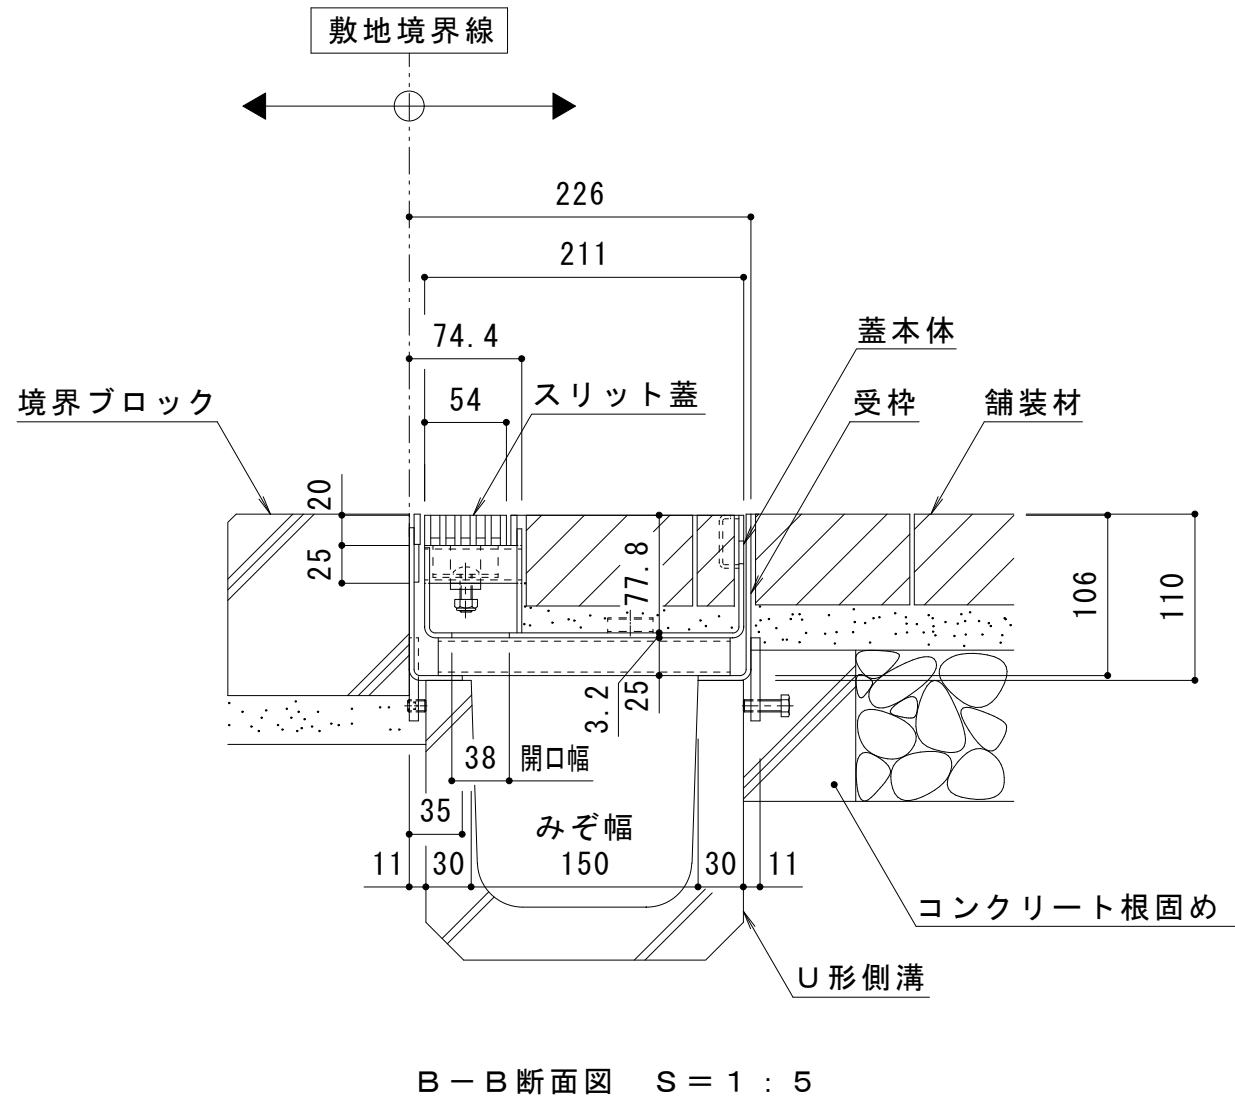
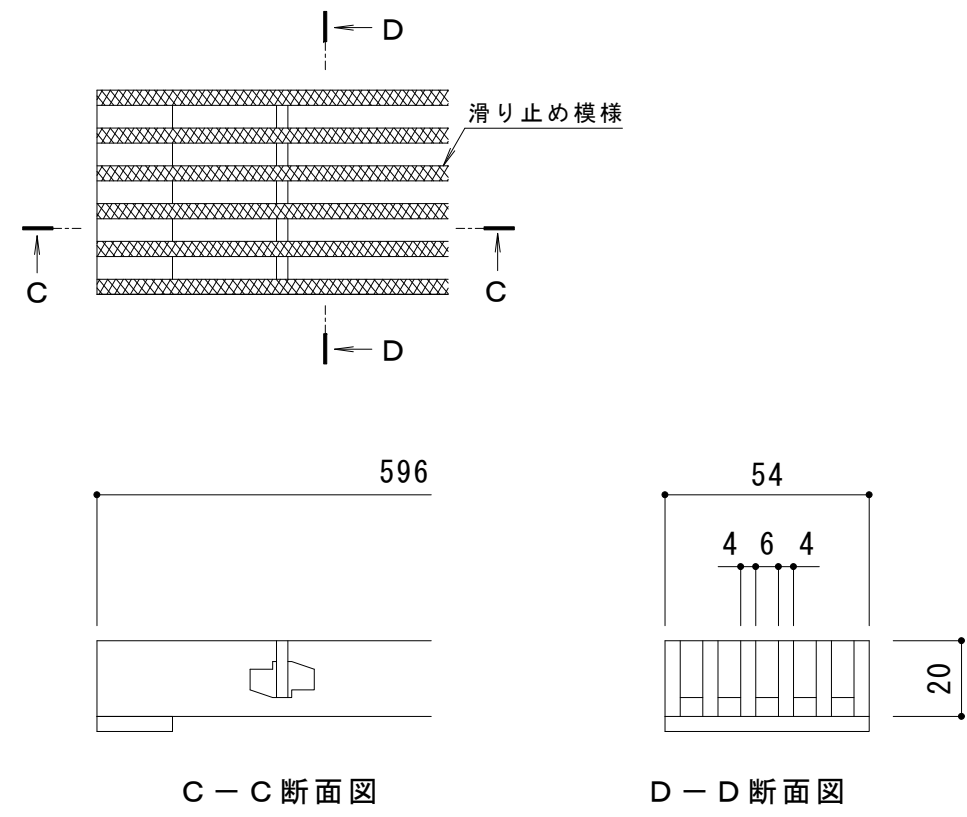
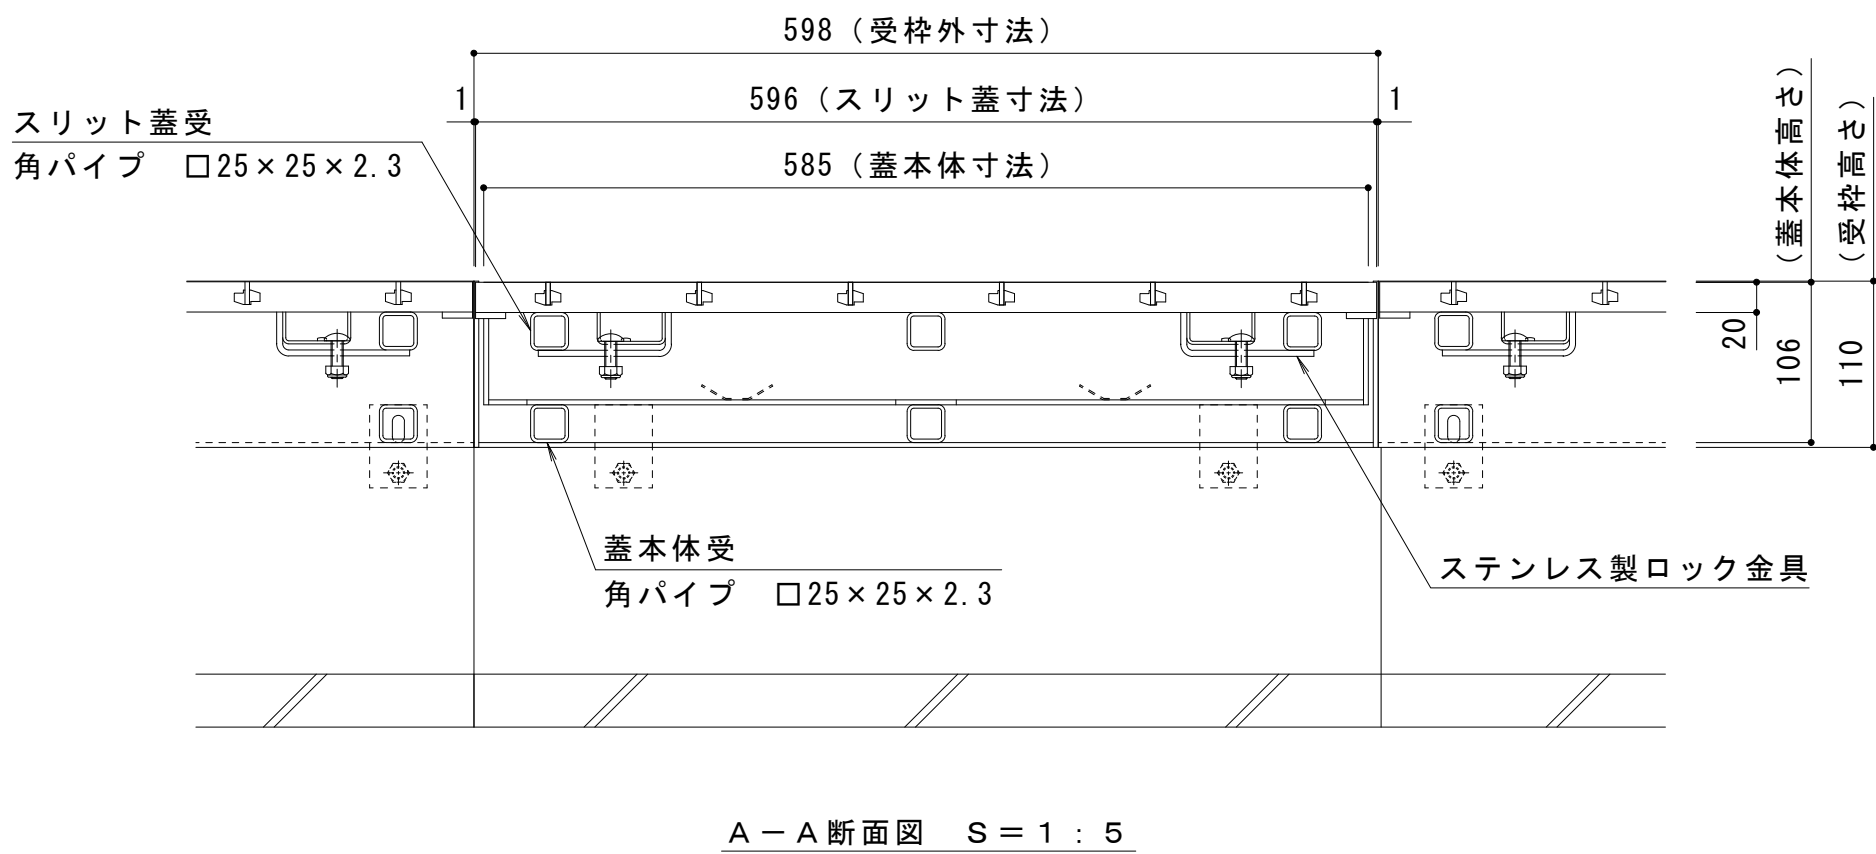


名 称	U字溝用スリットみぞ蓋 掃除口 敷地境界用
適用側溝	JIS A 5372 U形側溝・上ぶた式U形側溝 呼び 150（みぞ蓋150mm）
スリット蓋	ステンレス製 SUS304
	滑り止め模様付
	すきま 6mm
	跳ね上がり・騒音防止用ロック金具付
	寸法 幅54×長さ596×高さ20
蓋本体	スチール製 溶融亜鉛めっき
	ステンレス目地付
	引き上げ部材付
	充填深さ 70mm
	スリット幅 60mm
受枠	寸法 幅211×長さ585×高さ106
	スチール製 溶融亜鉛めっき
	寸法 幅226×長さ598×高さ110
品 番	カネソウ ボーダースリット 掃除口：BKISSC-2E-1560 S=60 P=10

強度性能	
強度	T-2：後輪1輪荷重7.8kN(800kgf) 総重量2トンまでの車両が通行可能
主な使用場所	建物内、建物敷地内、公園敷地内、 車道以外で車両の乗り入れる可能性のある場所
車両進行方向	横断方向、縦断方向
衝撃係数	0
荷重	7.8kN
後輪接地面積	200×160 mm

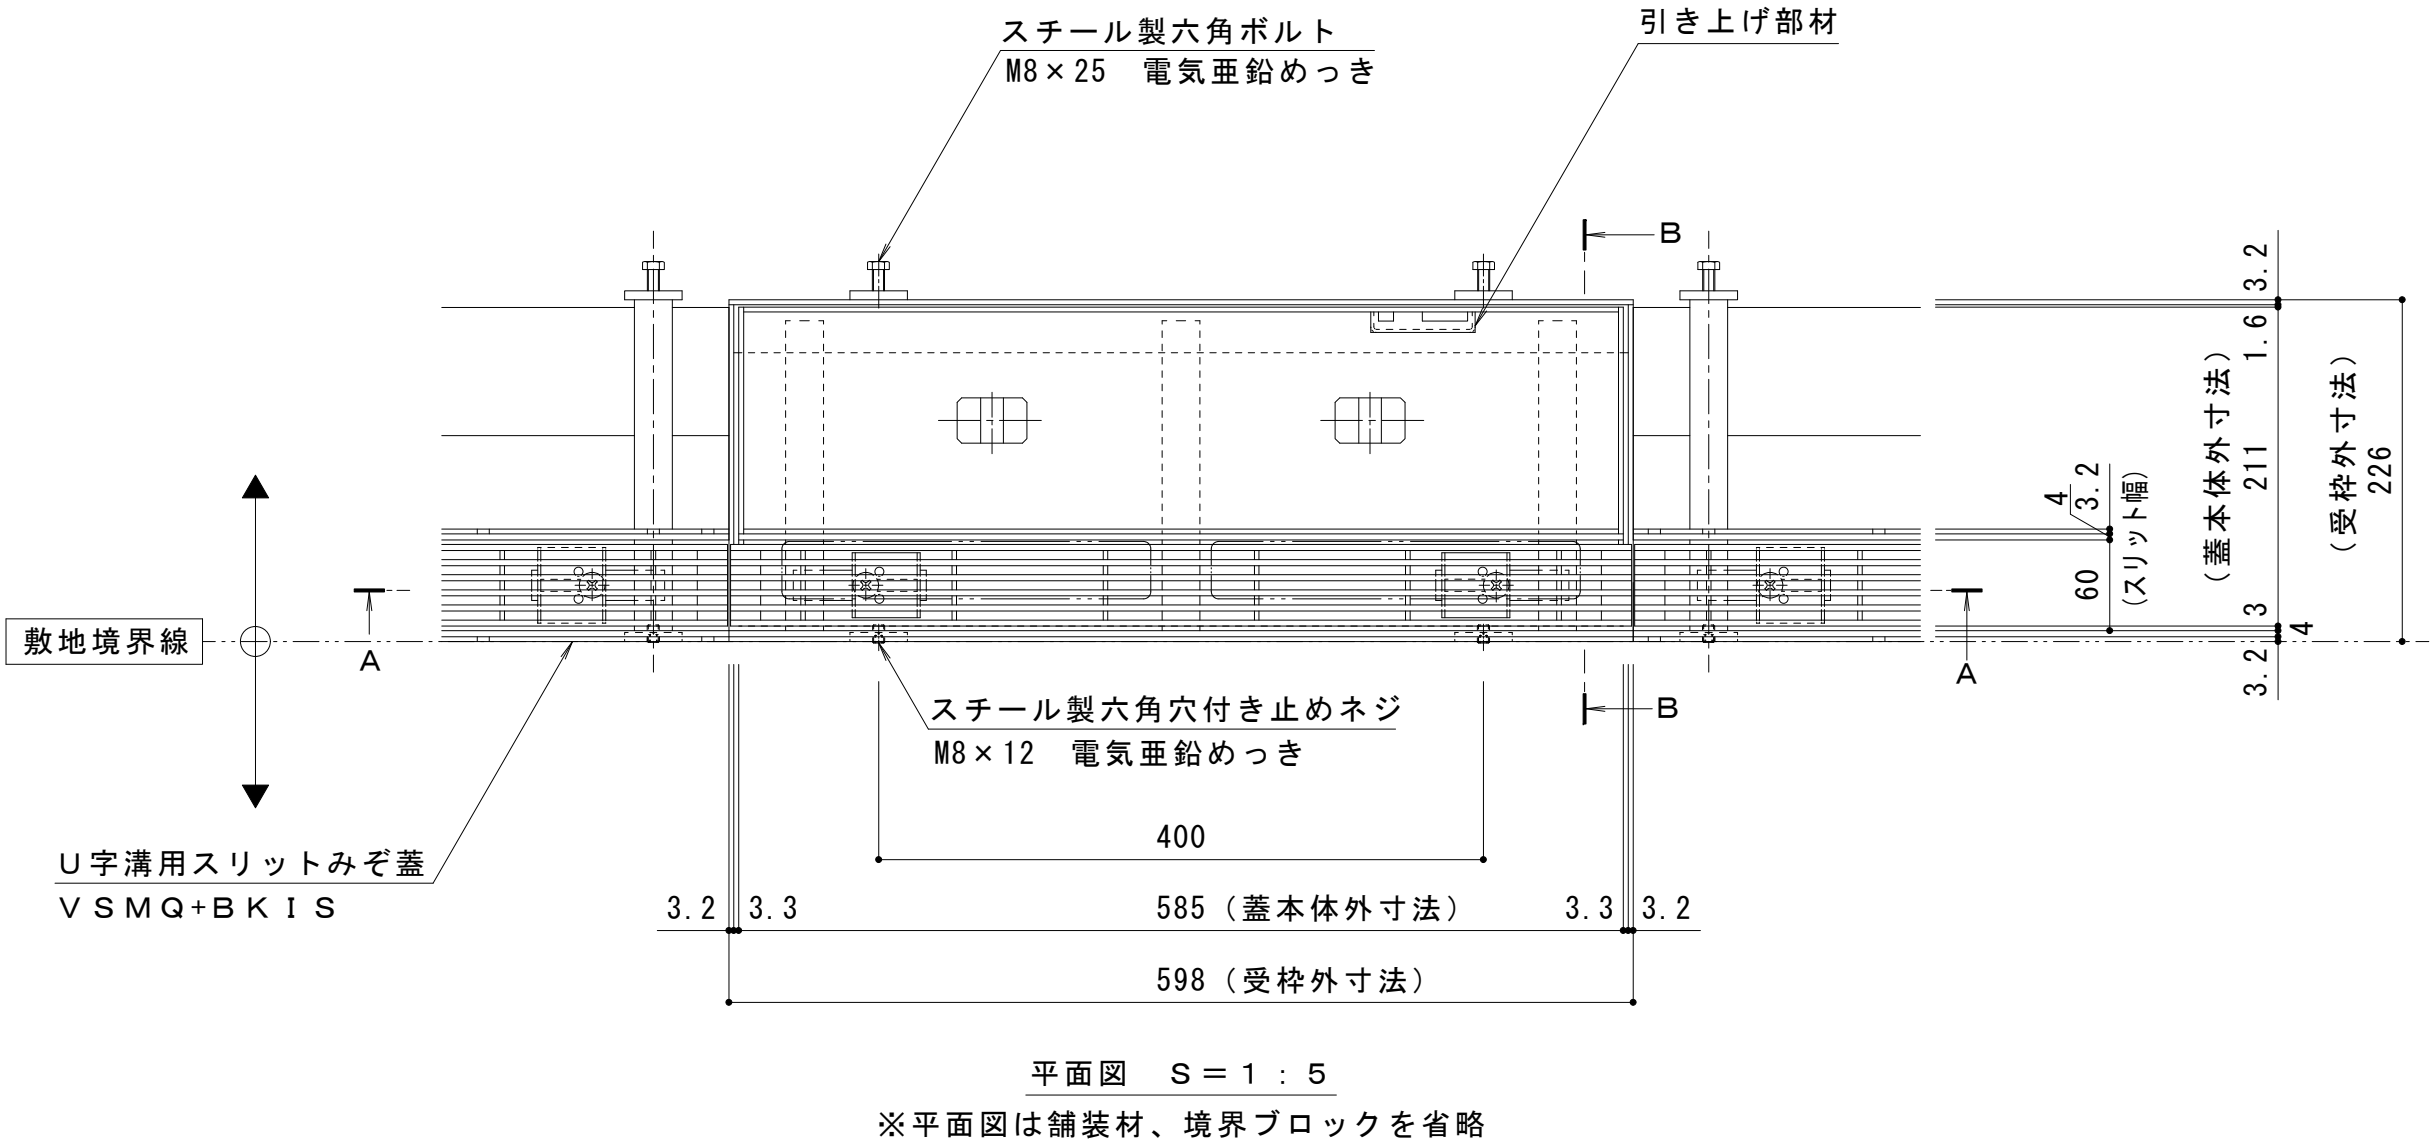

ステンレス目地はスリット蓋の両サイドのみです
蓋本体および受枠の目地はスチールとなります。

訂正	年・月・日	内 容	製 図	検 図	年・月・日	内 容	製 図	検 図	備 考 本図面記載の縮尺は、A1用紙へ出力した場合の縮尺です。	工事名称	製 図	検 図	作成年月日	カネソウ株式会社	
	・				・					図面名称 U字溝用スリットみぞ蓋 掃除口 敷地境界用 ボーダースリット 納まり図	ステンレス製スリット／ステンレス目地付スチール製枠 BKISSC-2E-1560 S=60 P=10	森山 貴仁 星野和彦	縮尺 1:5, 1:2		図番 1RS16925
	・				・										
	・				・										