
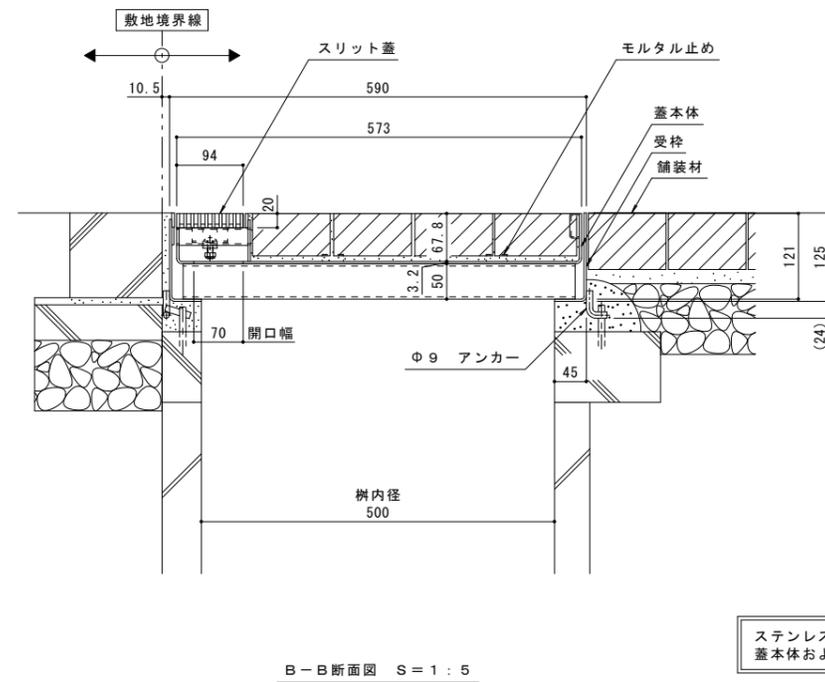
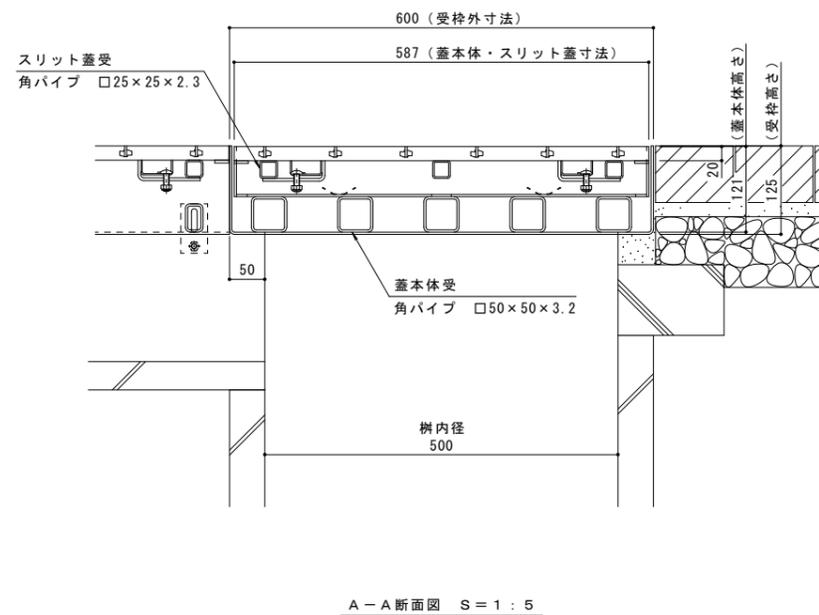


名称	U字溝用スリットみぞ蓋 集水枳蓋 敷地境界用
適用枳	枳内径 500mm
スリット蓋	ステンレス製 SUS304
	滑り止め模様付
	すきま 6mm
	跳ね上がり・騒音防止用ロック金具付
蓋本体	寸法 幅94×長さ587×高さ20
	スチール製 溶融亜鉛めっき
	ステンレス目地付
	引き上げ部付
	充填深さ60mm
受枠	寸法 幅573×長さ587×高さ121
	スチール製 溶融亜鉛めっき
品番	寸法 幅590×長さ600×高さ125
	カネソウ ボーダースリット 集水枳蓋 : BKISSW-14E-500 S=100 P=10

強度性能	
強度	T-14 : 後輪1輪荷重54.9kN (5,600kgf) 総重量14トンまでの車両の乗り入れが可能
主な使用場所	建物内、建物敷地内、公園敷地内、 車道以外で車両の乗り入れる可能性のある場所
車両進行方向	横断方向、縦断方向
衝撃係数	0
荷重	54.9kN
後輪接地面積	200×500 mm

縦断方向
横断方向

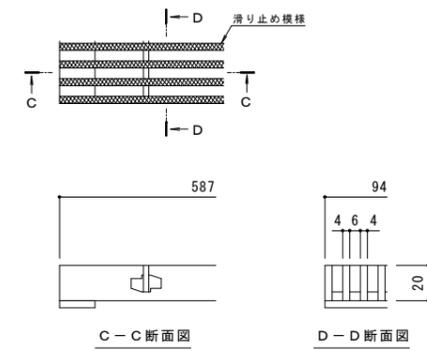

ステンレス目地はスリット蓋の両サイドのみです
蓋本体および受枠の目地はスチールとなります。

年・月・日	内容	製図検査	年・月・日	内容	製図検査	備考
.	本図面記載の縮尺は、A1用紙へ出力した場合の縮尺です。

工事名称	製図	検査	作成年月日	カネノウ株式会社
図面名称 U字溝用スリットみぞ蓋 集水枳蓋 敷地境界用 ボーダースリット 納まり図	製図 ステンレス製スリット蓋 ステンレス目地付スチール製枳 BKISSW-14E-500 S=100 P=10	検査 森山貴仁	作成年月日 石川文和	
			縮尺 1:5, 1:2	図番 1RS16246