

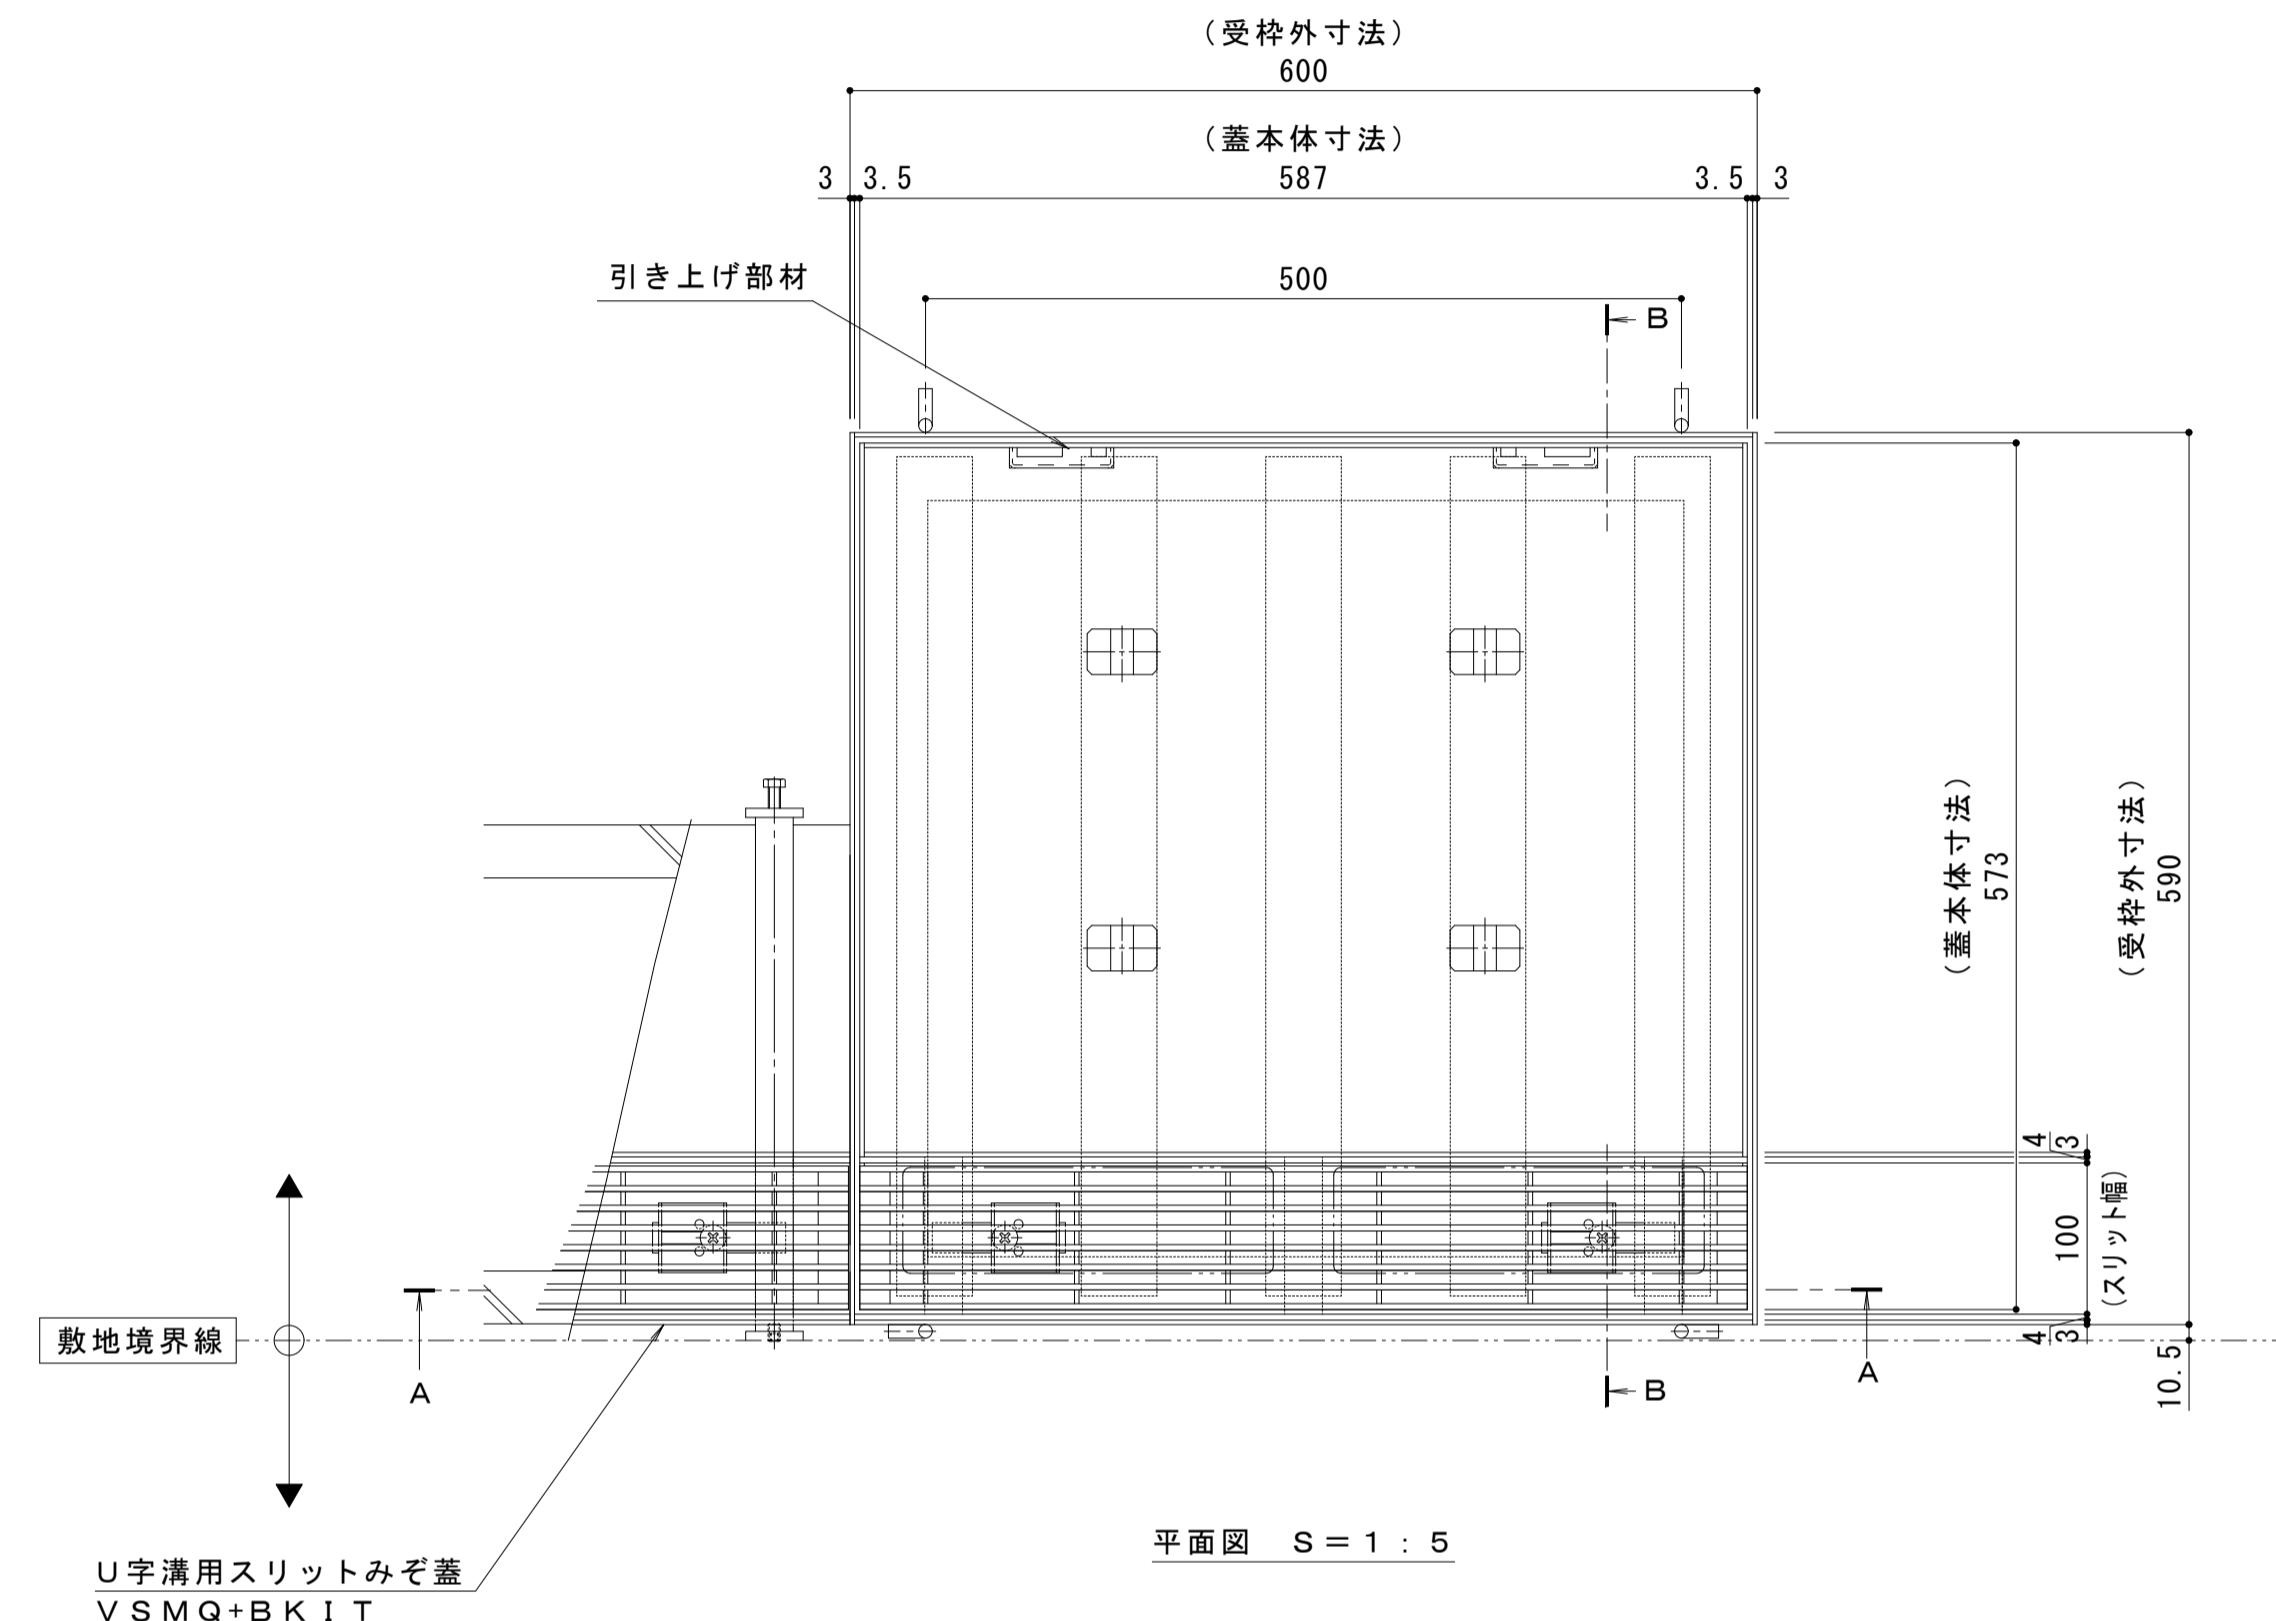
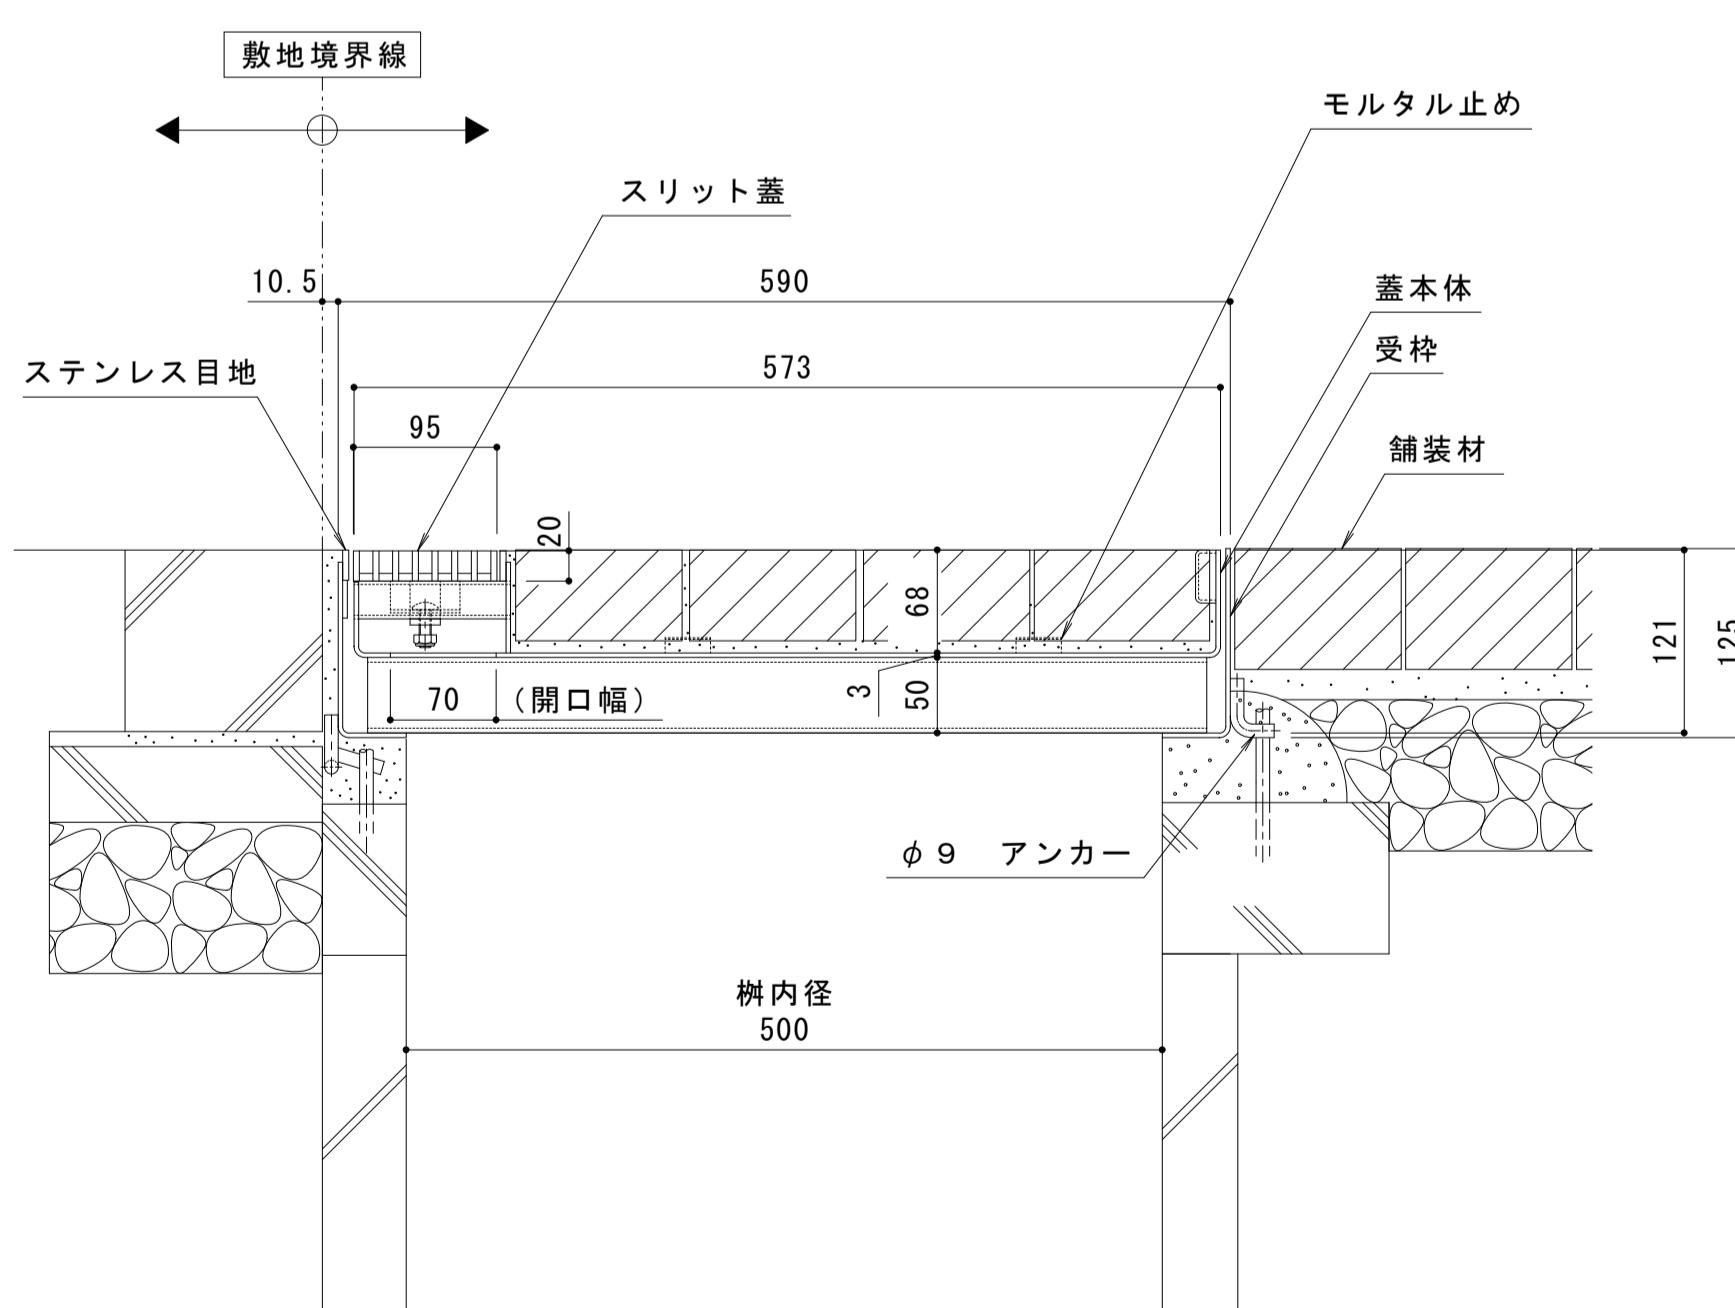


名称		U字溝用スリットみぞ蓋 集水樹蓋 敷地境界用
適用樹	樹内径 500mm	
スリット蓋	ステンレス製 SUS304	
	滑り止め模様付	
	すきま 9mm	
	跳ね上がり・騒音防止用ロック金具付	
	寸法 幅95×長さ587×高さ20	
蓋本体	スチール製 溶融亜鉛めっき	
	ステンレス目地付	
	引き上げ部付	
	充填深さ60mm	
	スリット幅 100mm	
	寸法 幅573×長さ587×高さ121	
受桿	スチール製 溶融亜鉛めっき	
	寸法 幅590×長さ600×高さ125	
品番	カネソウ ボーダースリット 集水樹蓋 : BKISSW-14E-500 S=100 P=13	

強度性能	
強度	T-14 : 総重量14トンまでの車両の乗り入れが可能
主な使用場所	建物内、建物敷地内、公園敷地内、車両が乗り入れる可能性のある場所
車両進行方向	横断方向、縦断方向
衝撃係数	0
後輪1輪にかかる荷重	54.9kN
タイヤ接地面積(載荷板)	200×500mm

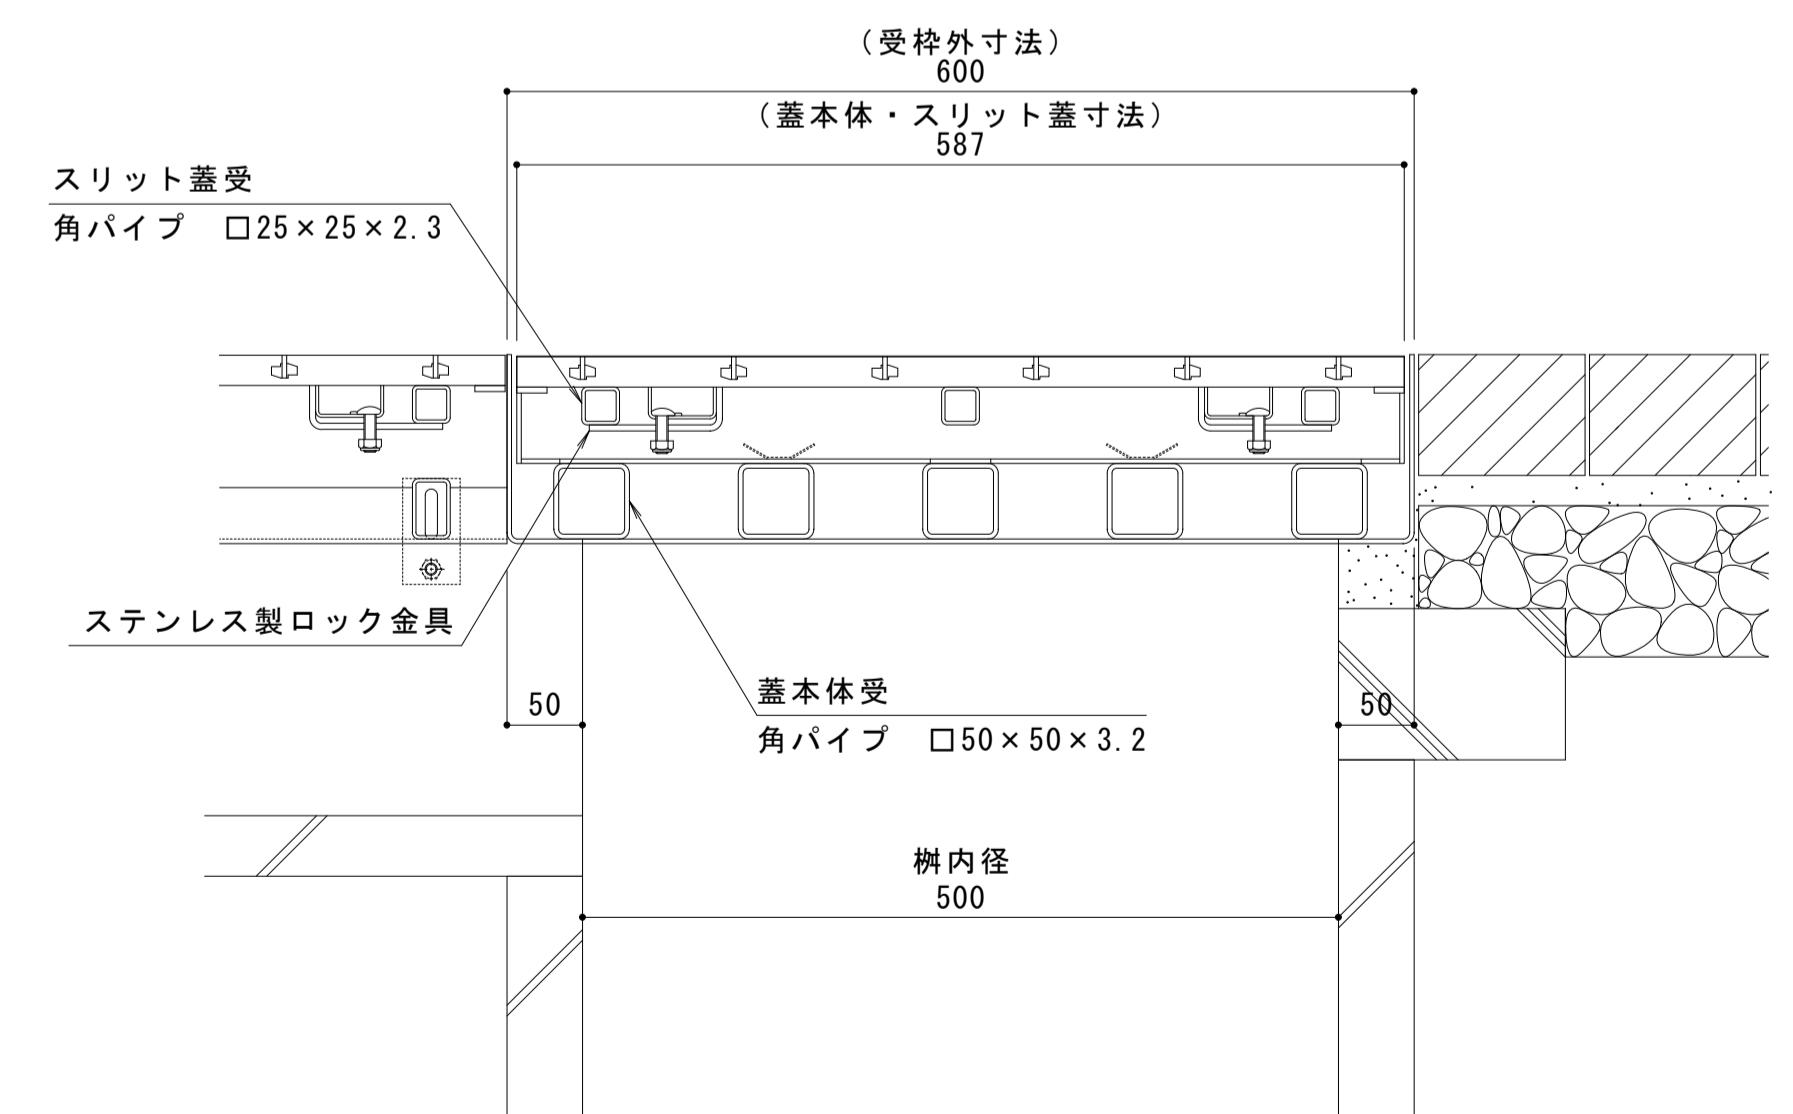

縦断方向  
横断方向

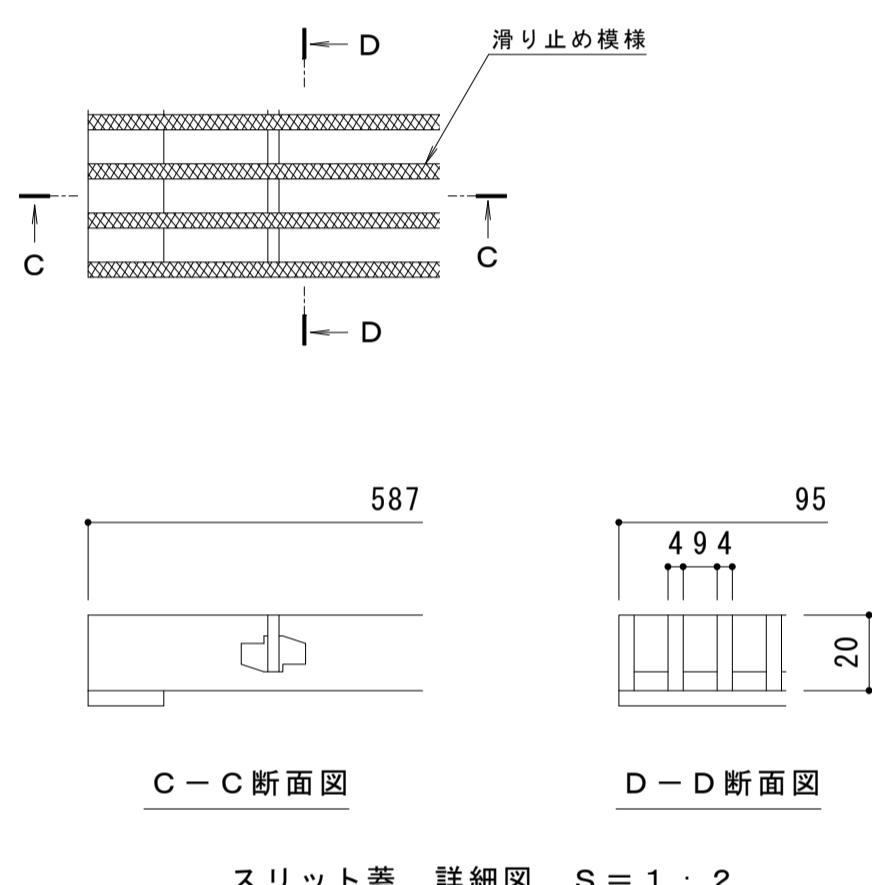

ステンレス目地はスリット蓋の両サイドのみです  
蓋本体および受桿の目地はスチールとなります。

年・月・日	内 容	製 図	檢 図	年・月・日	内 容	製 図	檢 図	備考
・・・				・・・				
・・・				・・・				
・・・				・・・				

本図面記載の縮尺は、A1用紙へ出力した場合の  
縮尺です。

工事名称	製図	検図	作成年月日	力ボソウ株式会社
図面名称 U字溝用スリットみぞ蓋 集水樹蓋 敷地境界用 ステンレス製スリット蓋 ステンレス目地付スチール製棒 ボーダースリット 納まり図 BKISSW-14E-500 S=100 P=13	田畠 純	樋口佳平	縮尺 図示	1 R S 2 0 2 9 0