





名称	U字溝用スリットみぞ蓋 集水樹蓋 敷地境界用
適用樹	樹内径 450mm
スリット蓋	ステンレス製 SUS304 滑り止め模様付 すきま 6mm 跳ね上がり・騒音防止用ロック金具付 寸法 幅94×長さ537×高さ20
蓋本体	スチール製 溶融亜鉛めっき ステンレス目地付 引き上げ部付 充填深さ70mm スリット幅 100mm 寸法 幅523×長さ537×高さ106
受桿	スチール製 溶融亜鉛めっき 寸法 幅540×長さ550×高さ110
品番	カネソウ ポーダースリット 集水樹蓋 : BKISSW-2E-450 S=100 P=10

強度性能	
強度	T-2 : 総重量2トンまでの車両の乗り入れが可能
主な使用場所	建物内、建物敷地内、公園敷地内、車両が乗り入れる可能性のある場所
車両進行方向	横断方向、縦断方向
衝撃係数	0
後輪1輪にかかる荷重	7.8kN
タイヤ接地面積(載荷板)	200×160mm

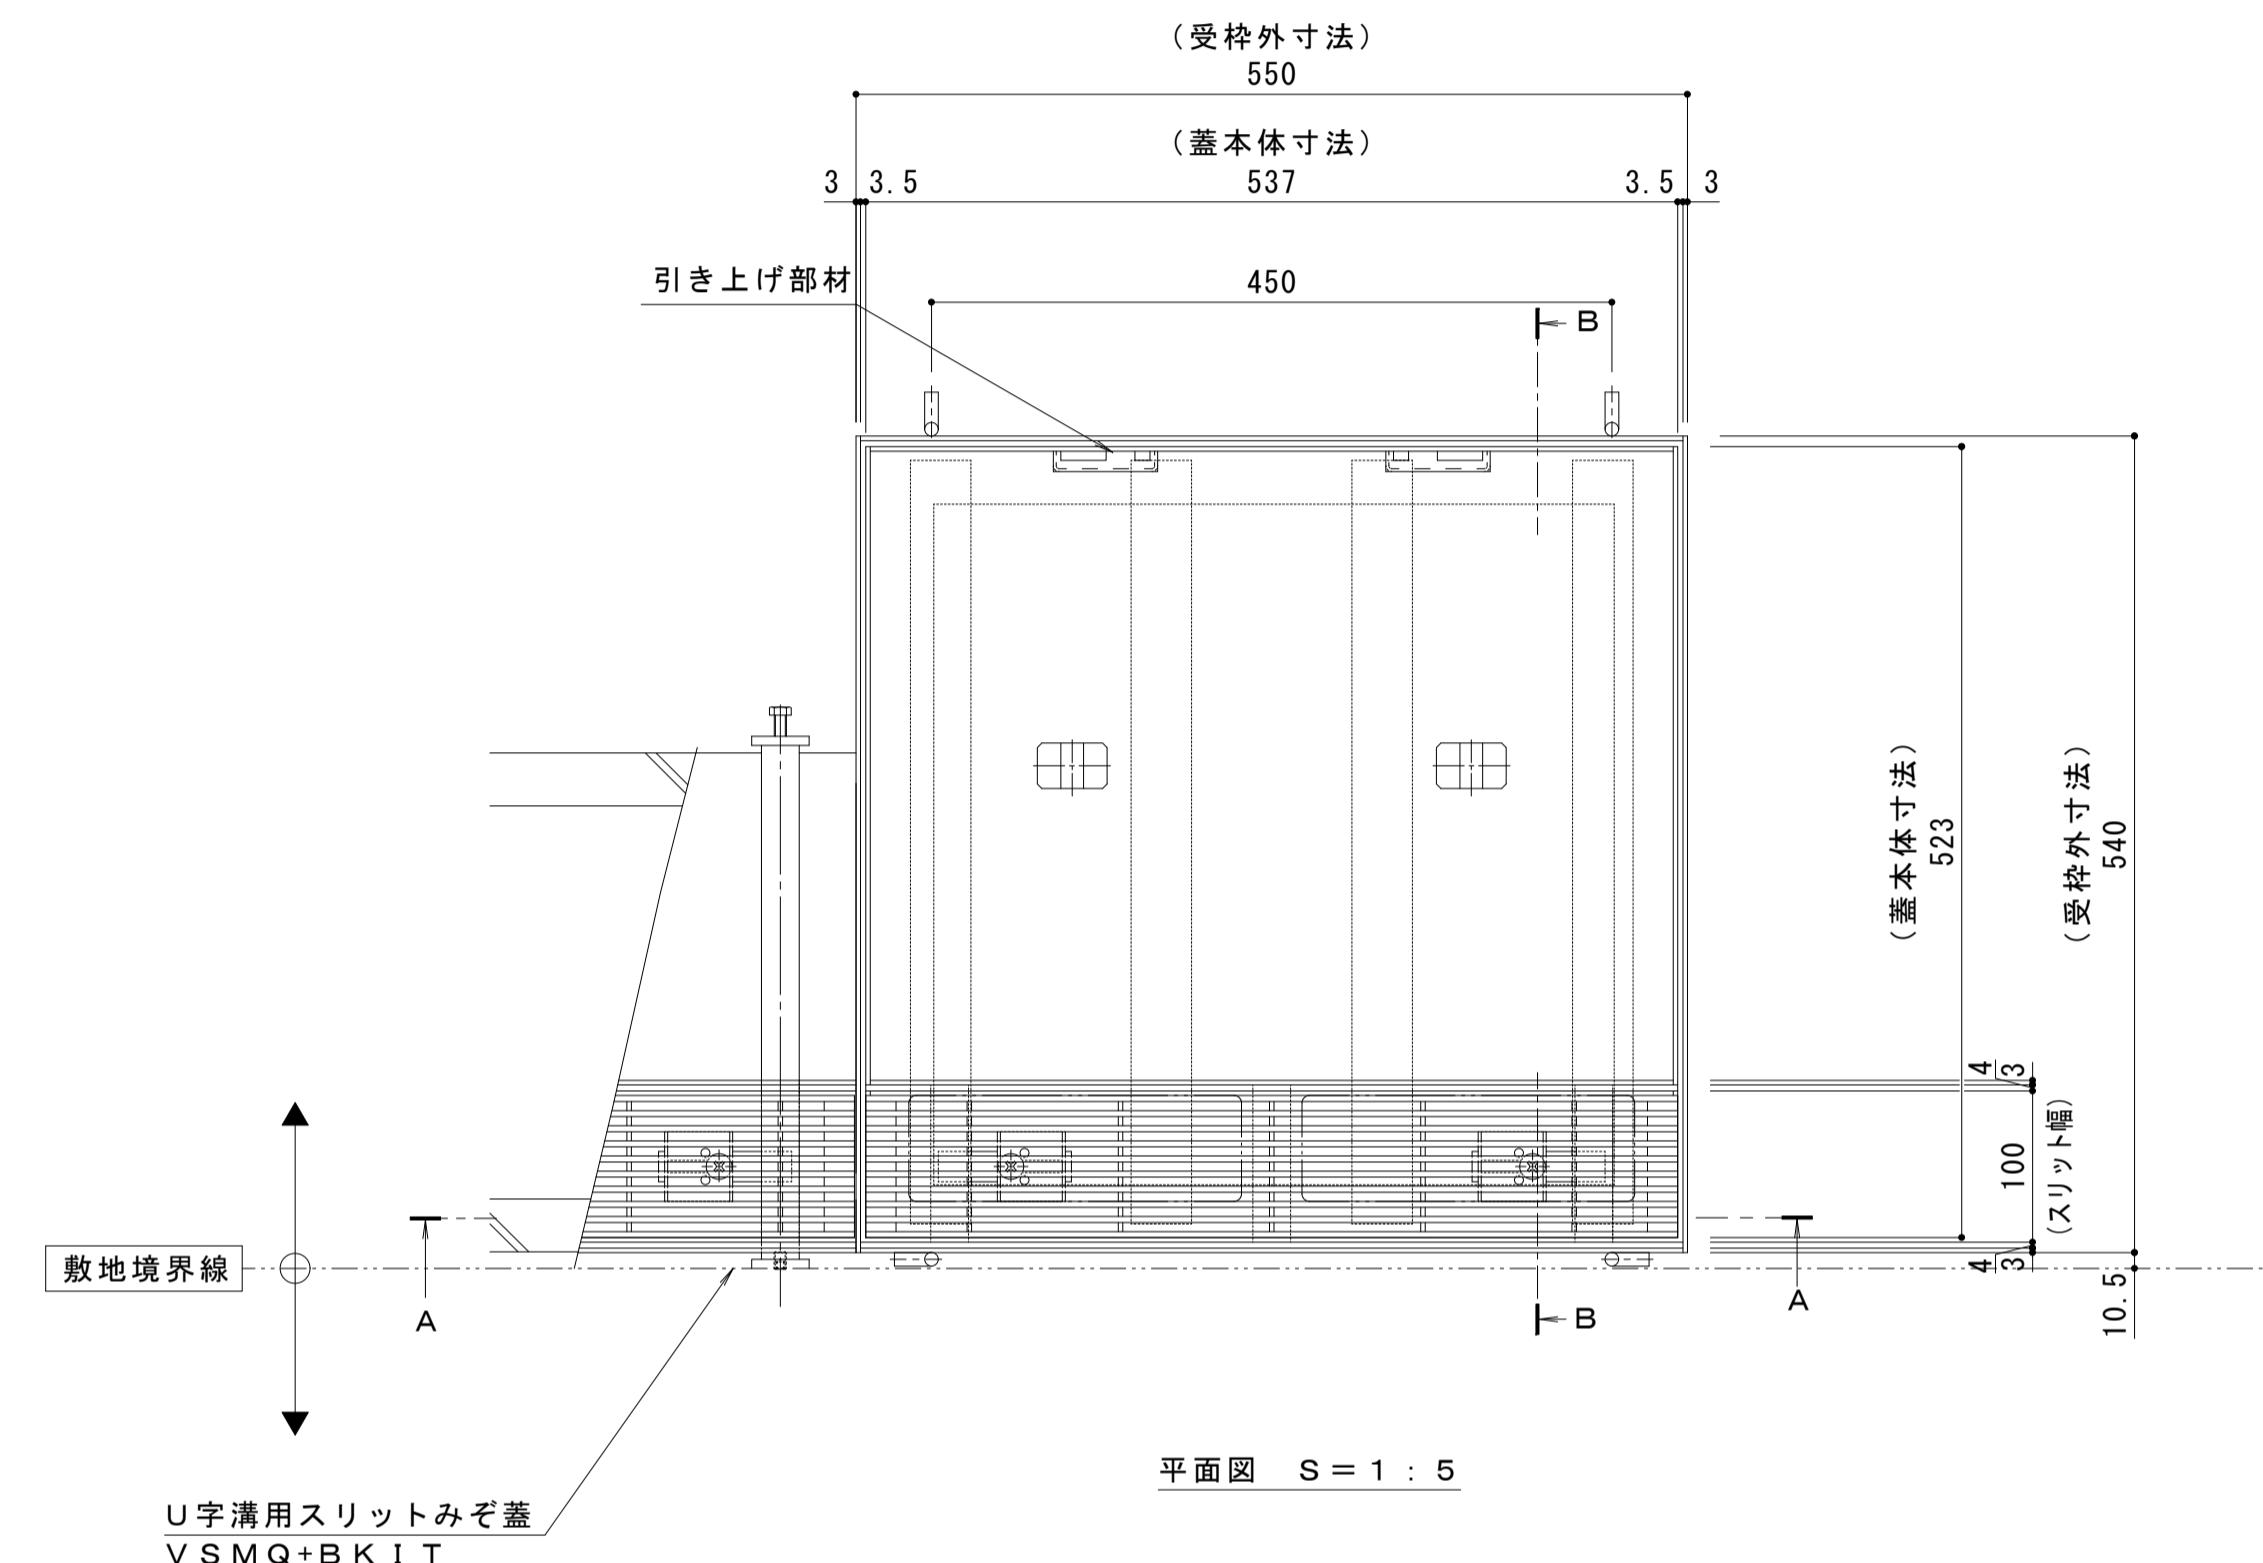

縦断方向

横断方向

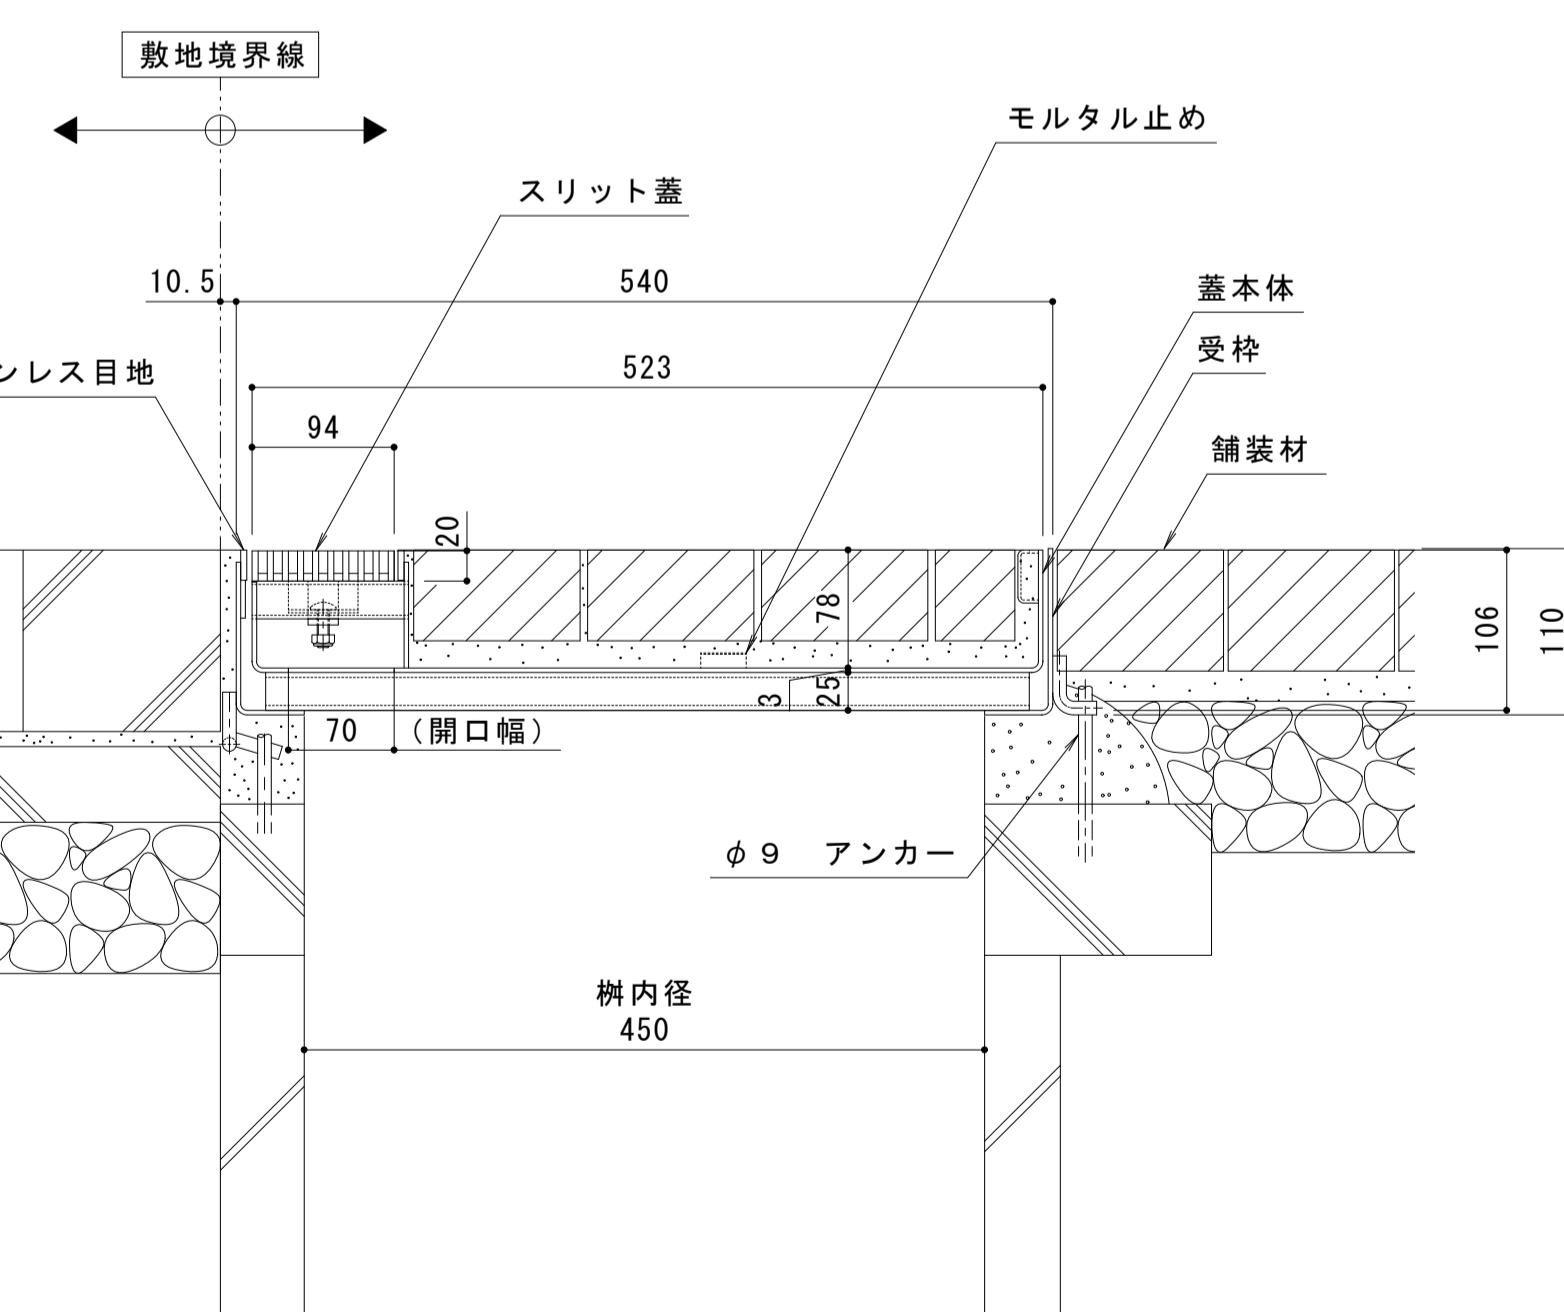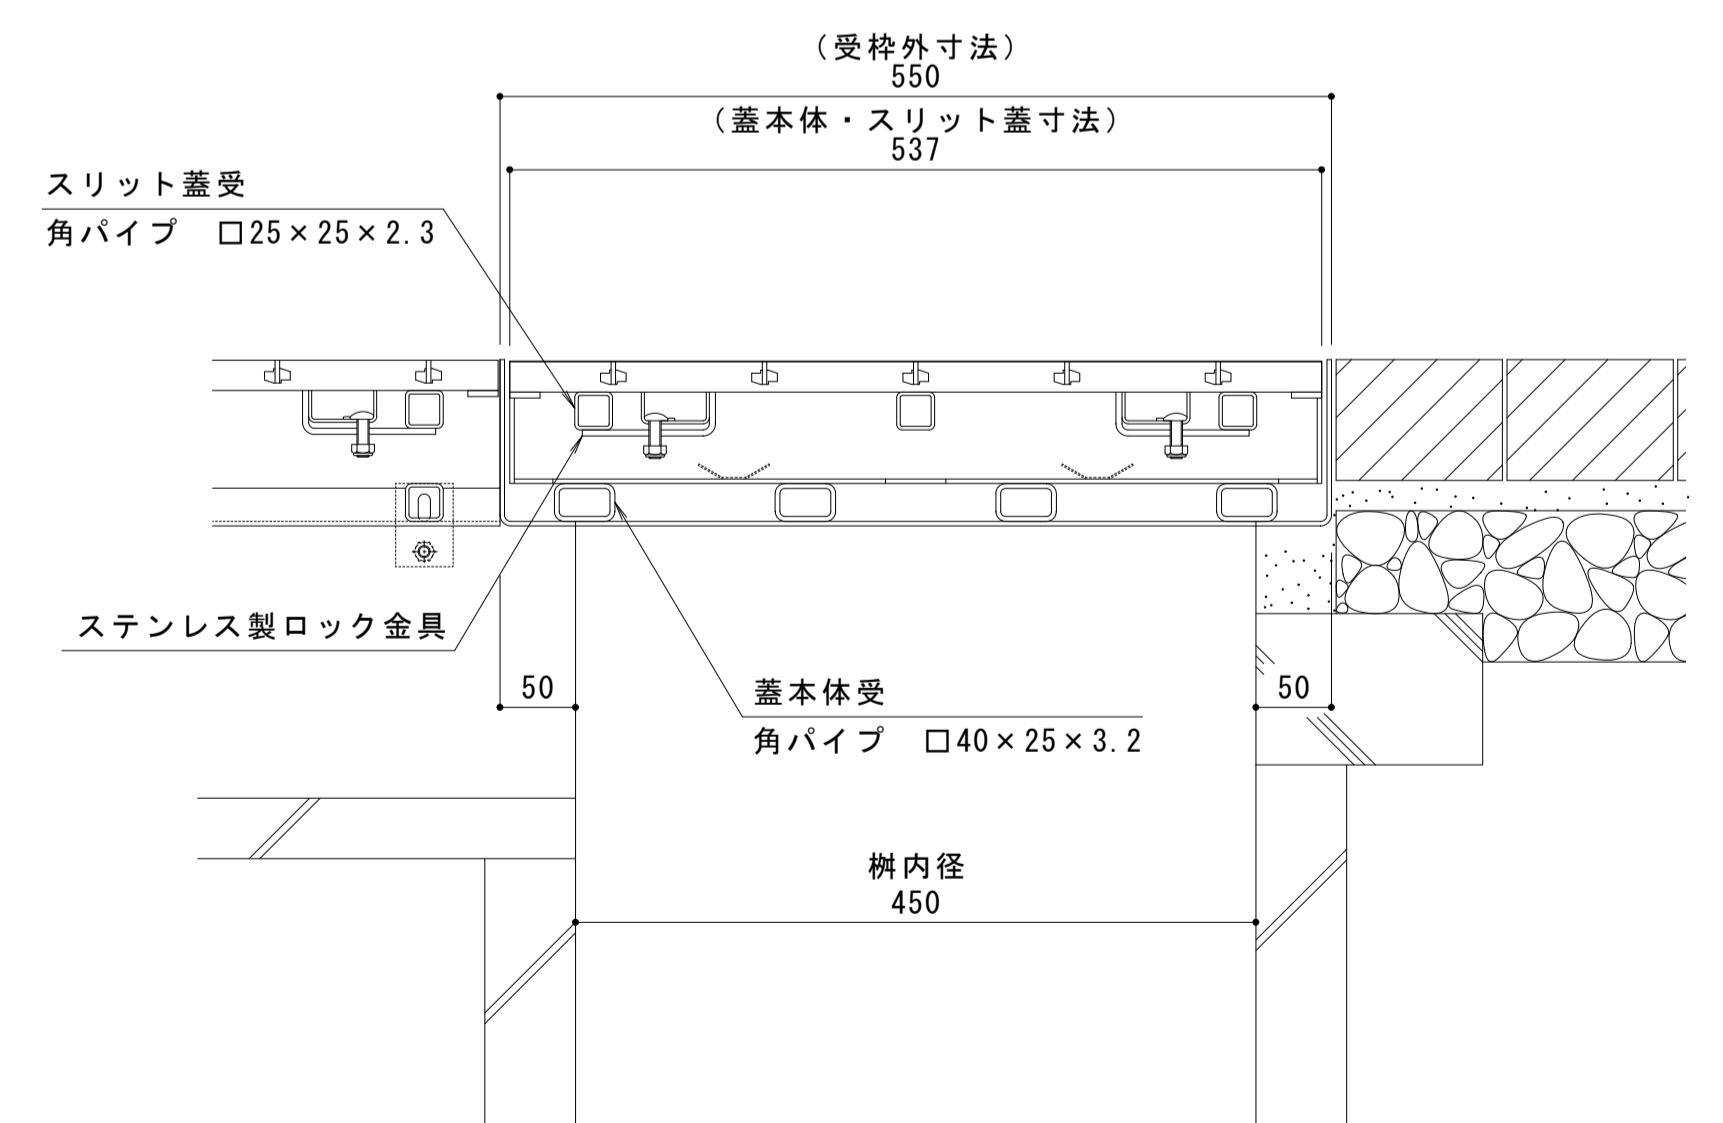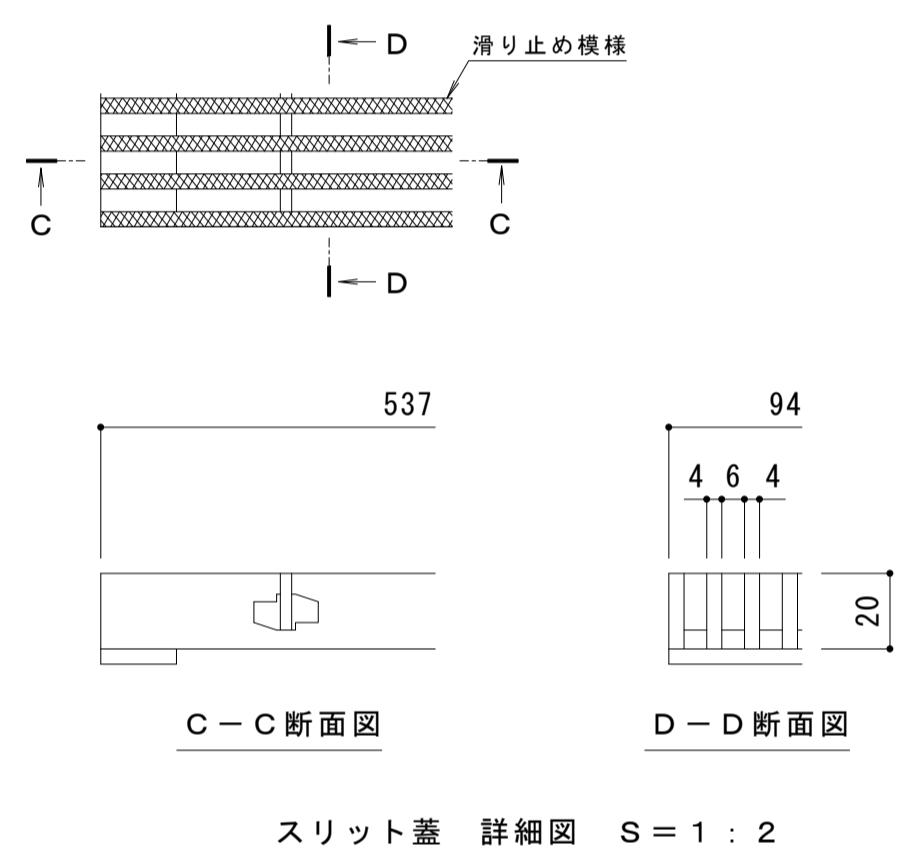

ステンレス目地はスリット蓋の両サイドのみです
蓋本体および受桿の目地はスチールとなります。

年	月	日	内	容	内	容	内	容	内	容
・	・	・	製	図	検	図	年	月	日	内
・	・	・	・	・	・	・	・	・	・	容
正	・	・	・	・	・	・	・	・	・	内

本図面記載の縮尺は、A1用紙へ出力した場合の
縮尺です。

工事名称	製図	検図	作成年月日	力ネソウ株式会社
図面名称 U字溝用スリットみぞ蓋 集水樹蓋 敷地境界用 ステンレス製スリット蓋 ステンレス目地付スチール製 ボーダースリット 納まり図 BKISSW-2E-450 S=100 P=10	田畠 純	樋口佳平	縮尺 図示	1 R S 2 0 3 0 1