

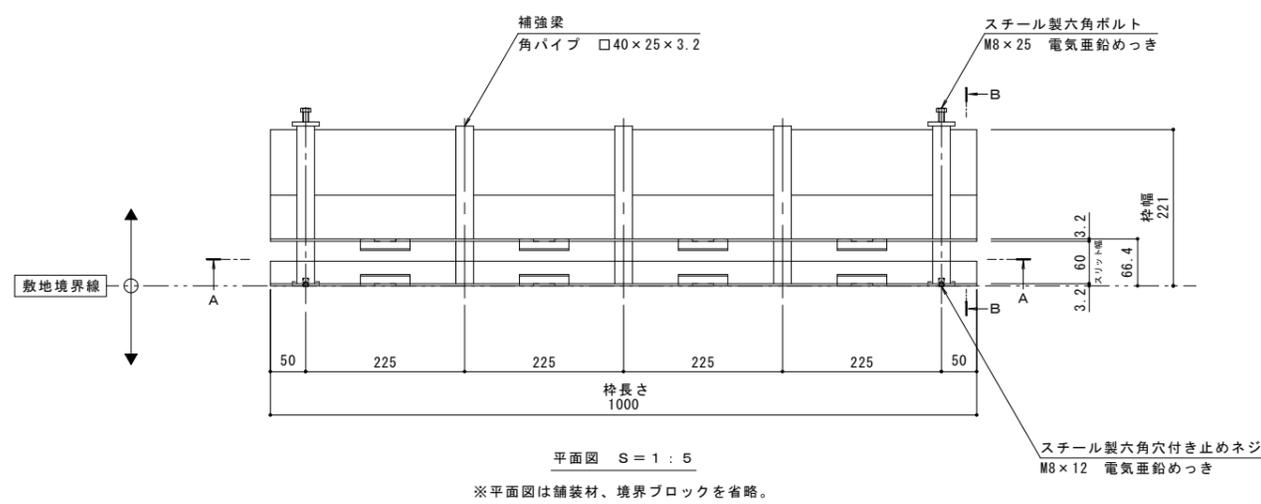
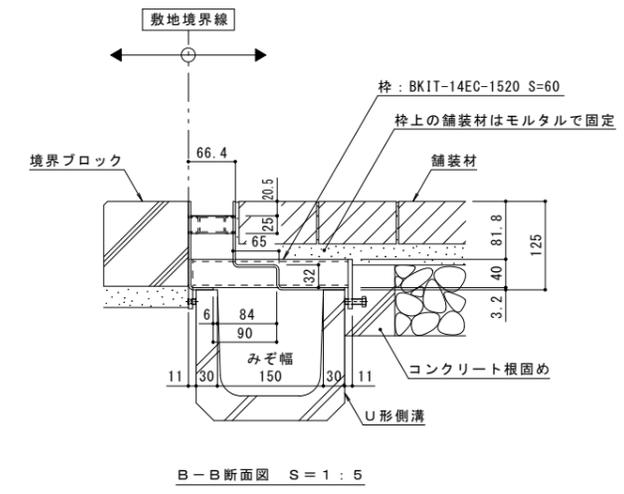


名称	U字溝用スリットみぞ蓋 敷地境界用
適用側溝	JIS A 5372 U形側溝・上ぶた式U形側溝 呼び 150 (みぞ幅150mm)
枠	スチール製 溶融亜鉛めっき
	舗装材厚70mm以下
	スリット幅 60mm
寸法	幅221×長さ1000×高さ125
品番	カネソウ ボーダースリット 現場切断用スチール製枠 枠 : BKIT-14EC-1520 S=60

強度性能	
強度	T-14 : 後輪1輪荷重54.9kN(5,600kgf) 総重量14トンまでの車両の乗り入れが可能
主な使用場所	建物内、建物敷地内、公園敷地内、 車道以外で車両の乗り入れる可能性のある場所
車両進行方向	横断方向、縦断方向
衝撃係数	0
荷重	54.9kN
後輪接地面積	200×500 mm

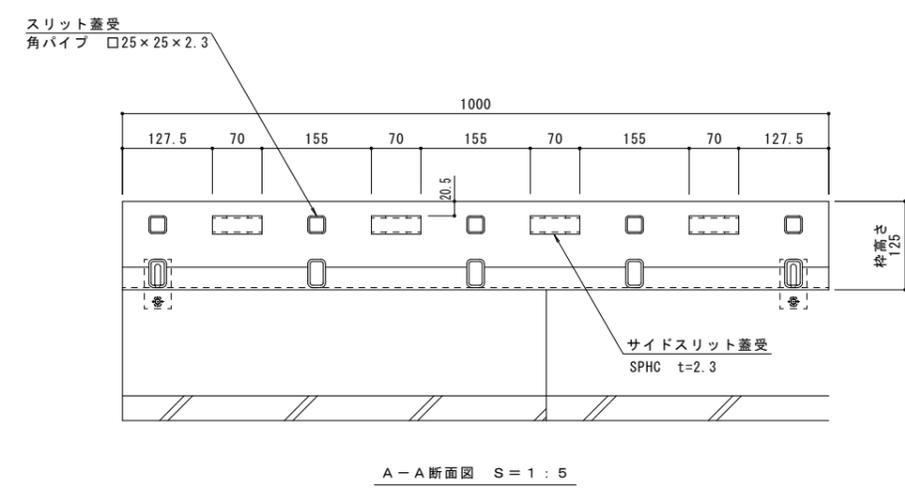

縦断方向
横断方向

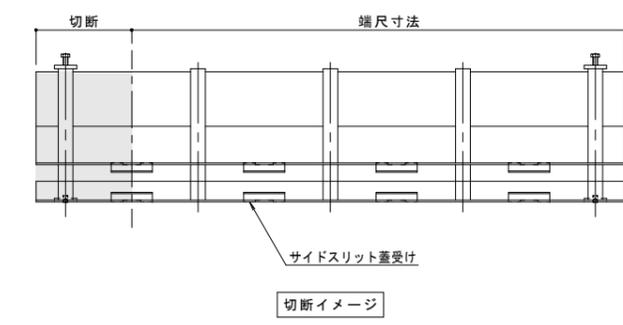

訂	年・月・日	内	容	製	検	年・月・日	内	容	製	検	備	考
正	本図面記載の縮尺は、A1用紙へ出力した場合の縮尺です。

工事名称	ボーダースリット 現場切断用スチール製枠 納まり図 BKIT-14EC-1520 S=60	製図	小林瑞季	検図	樋口佳平	作成年月日		カネソウ株式会社
図面名称		縮尺	1:5, 1:2	図番	1RS19146			