

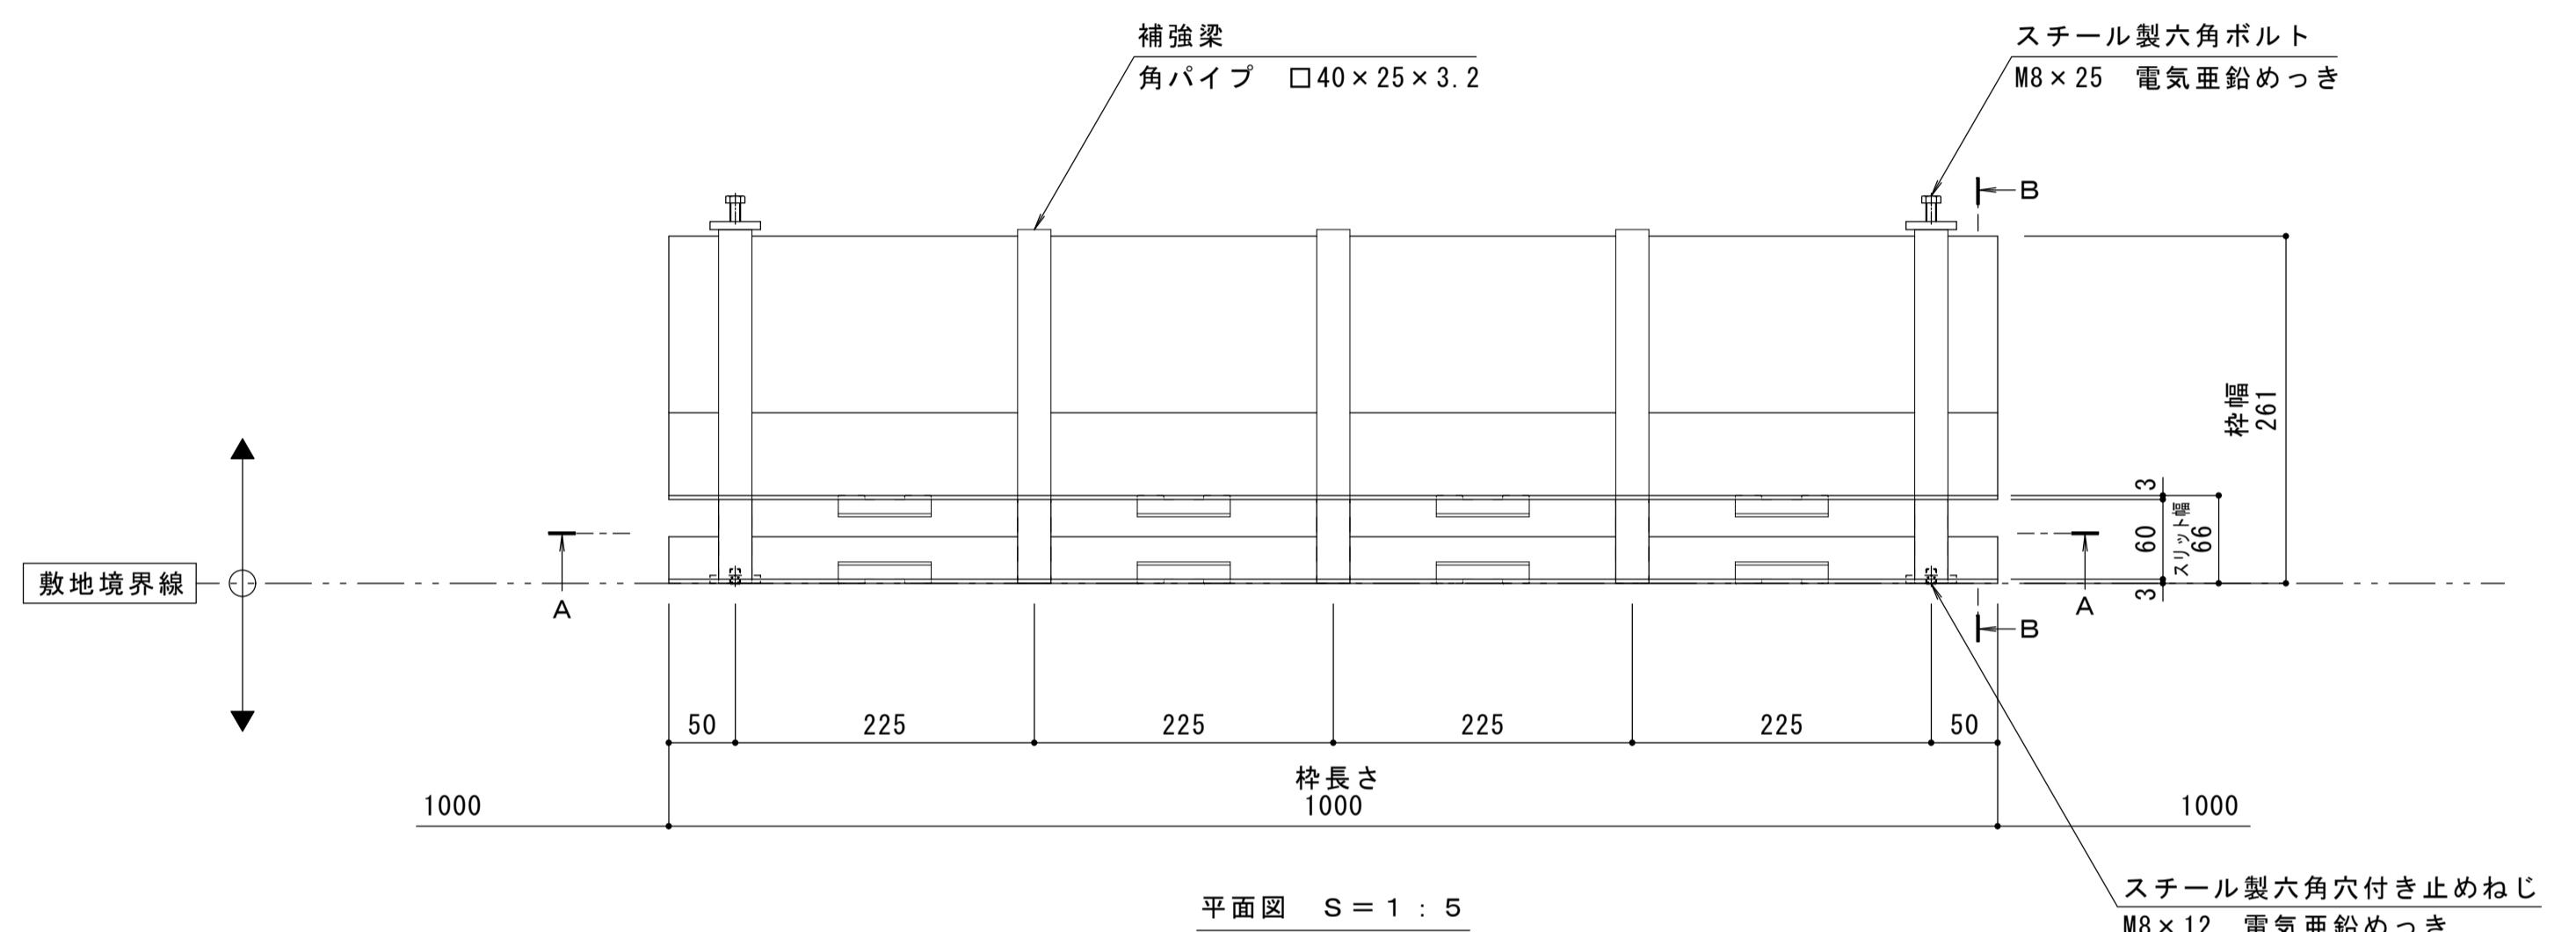


名称	U字溝用スリットみぞ蓋 敷地境界用
適用側溝	みぞ幅180mm
枠	スチール製 溶融亜鉛めっき 舗装材厚70mm以下 スリット幅 60mm 寸法 幅261×長さ1000×高さ125
品番	カネソウ ポーダースリット 現場切断用スチール製枠 枠 : BKIT-14EC-1820 S=60


強度性能	
強度	T-14 : 総重量14トンまでの車両の乗り入れが可能
主な使用場所	建物内、建物敷地内、公園敷地内、車両が乗り入れる可能性のある場所
車両進行方向	横断方向、縦断方向
衝撃係数	0
後輪1輪にかかる荷重	54.9kN
タイヤ接地面積(載荷板)	200×500mm

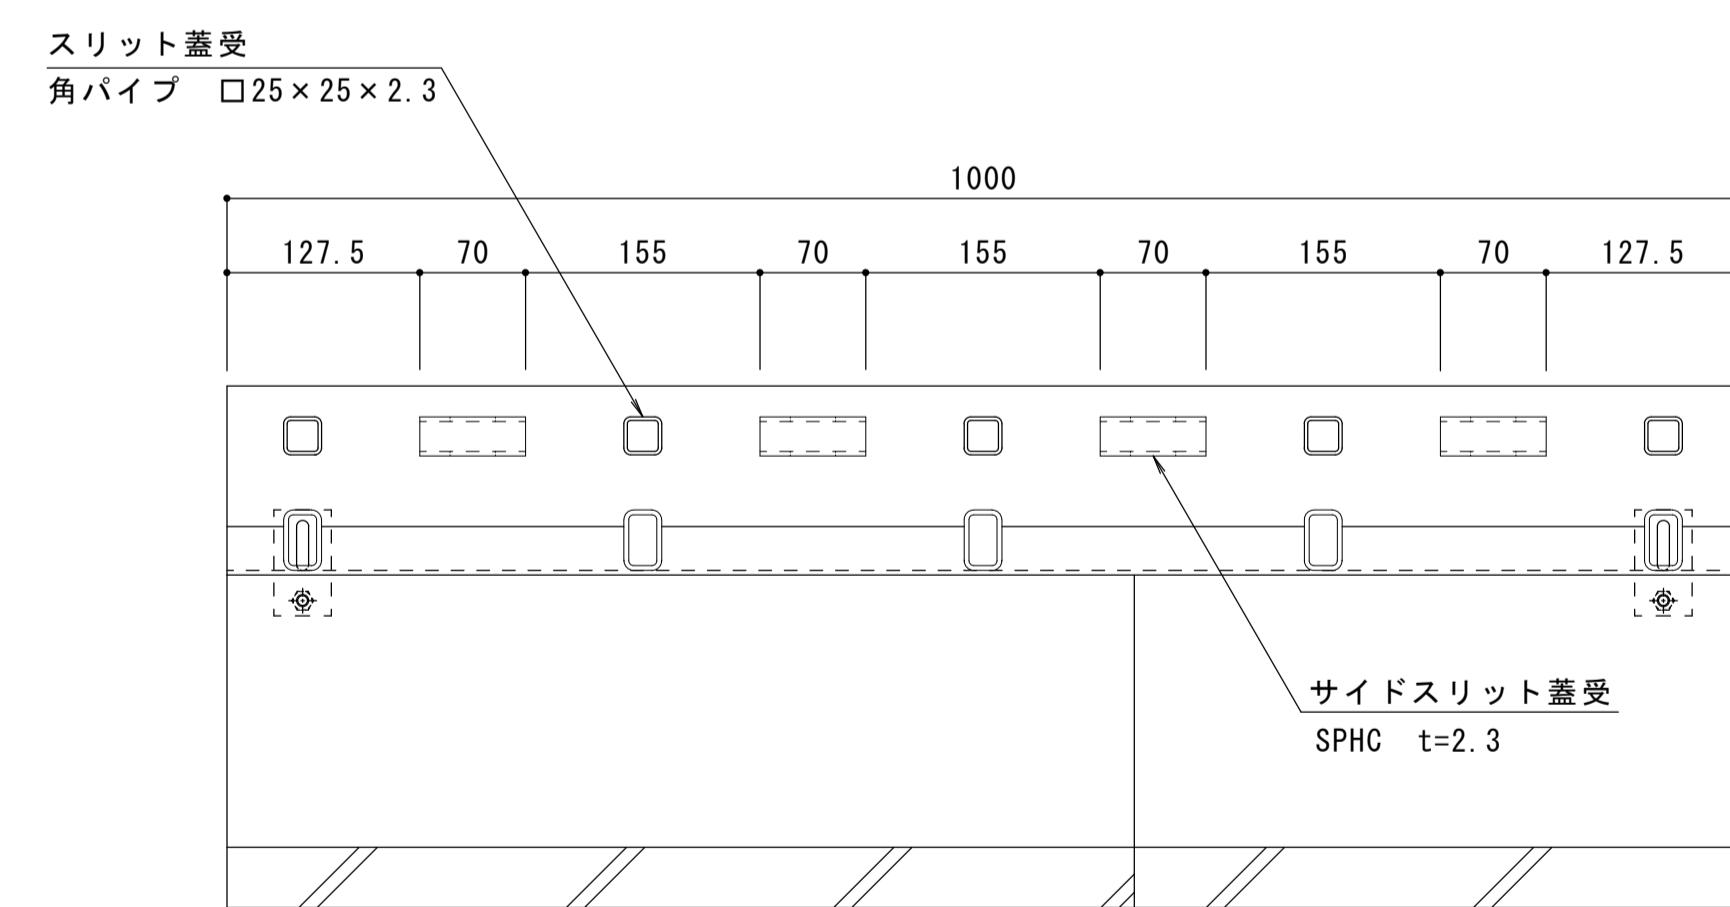

↑ 縦断方向
↓ 横断方向

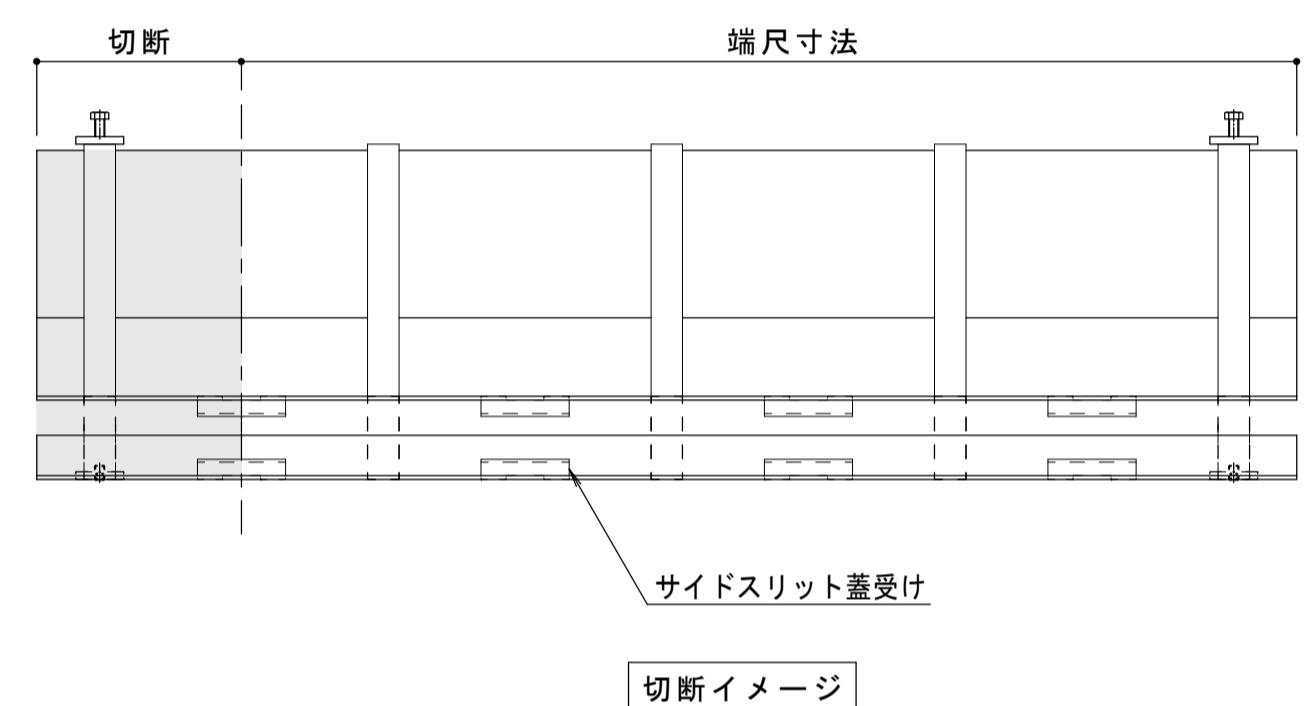

A - A 断面図 S = 1 : 5

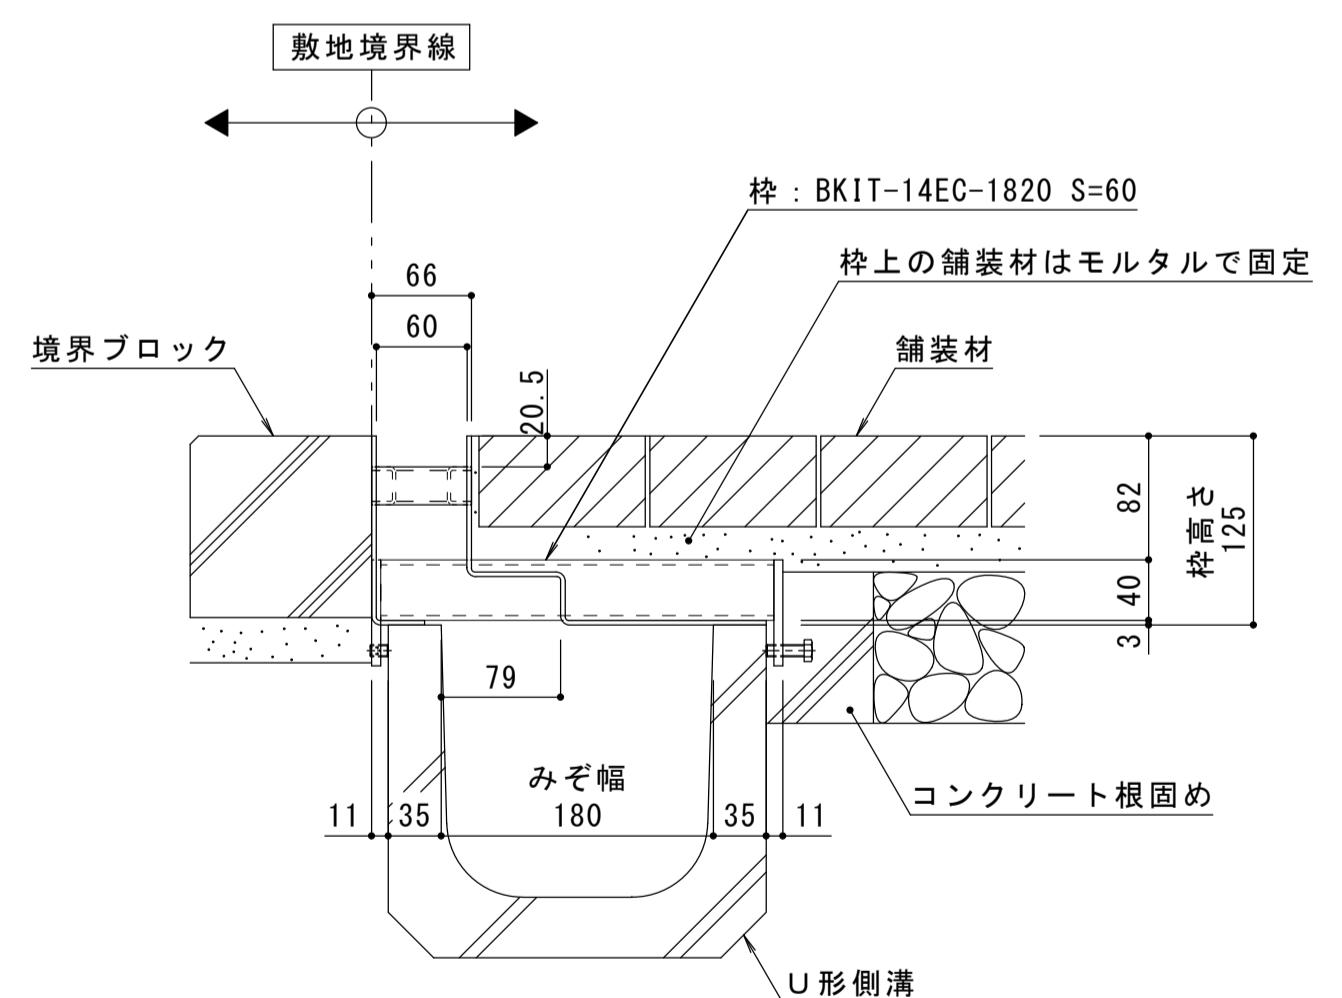

B - B 断面図 S = 1 : 5

年・月・日	内 容	製図	校図	年・月・日	内 容	製図	校図
..			
..			

本図面記載の縮尺は、A1用紙へ出力した場合の
縮尺です。

工事名称	田畑 純	接図	作成年月日	カネソウ株式会社
図面名称	縦断方向	横断方向	縮尺	図示

1 R S 2 0 5 2 9