

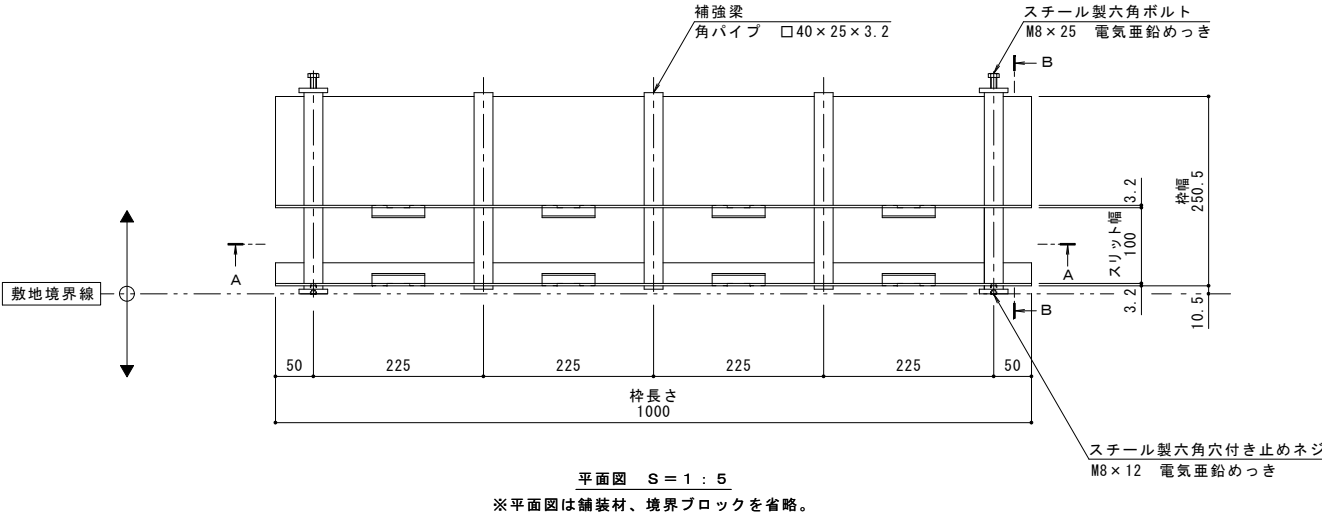
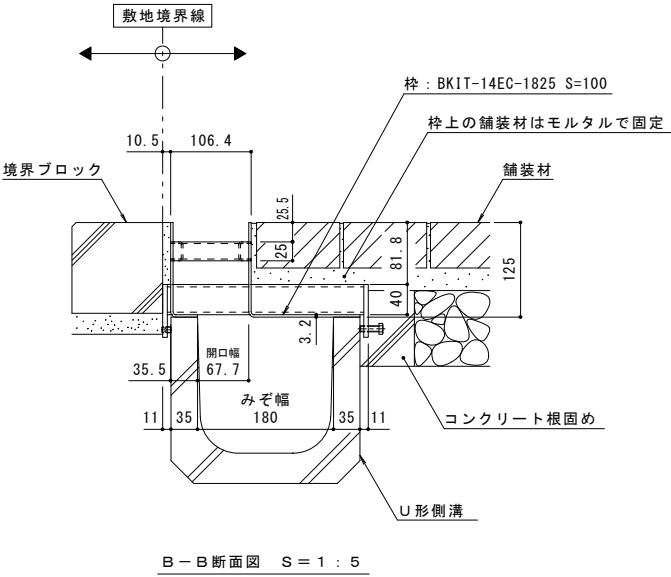


名 称		強度性能	
適用側溝	JIS A 5372	強度	T-14：後輪1輪荷重54.9kN(5,600kgf) 総重量14トンまでの車両の乗り入れが可能
	U形側溝・上ぶた式U形側溝 呼び 180（みぞ幅180mm）		
枠	スチール製 溶融亜鉛めっき	主な使用場所	建物内、建物敷地内、公園敷地内、 車道以外で車両の乗り入れる可能性のある場所
	舗装材厚70mm以下		
	スリット幅 100mm	車両進行方向	横断方向、縦断方向
	寸法 幅250.5×長さ1000×高さ125	衝撃係数	0
品番	カネソウ ボーダースリット 現場切断用スチール製枠	荷重	54.9kN
	枠：BK1T-14EC-1825 S=100	後輪接地面積	200×500 mm

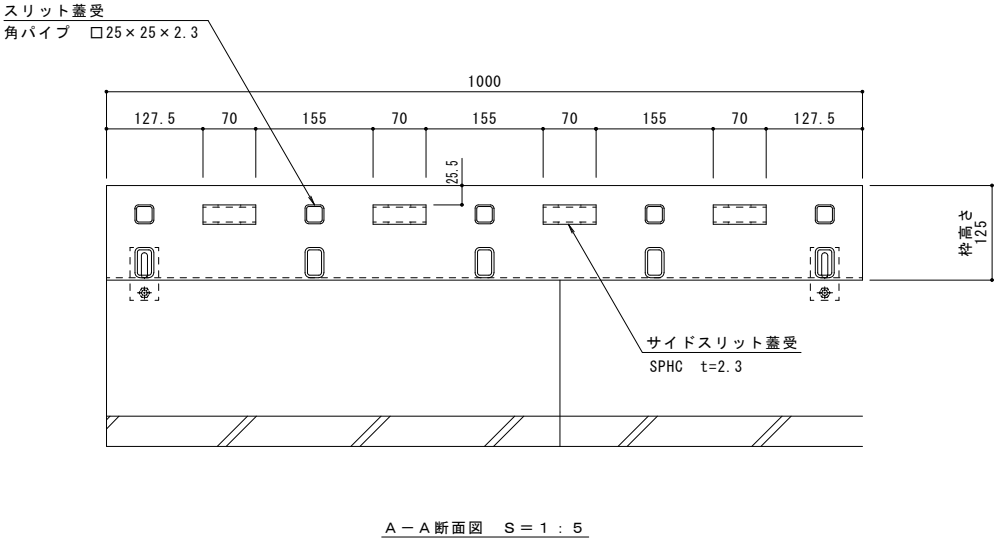

縦断方向

横断方向

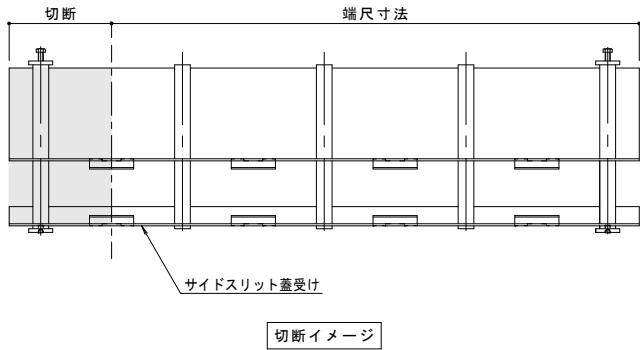

訂 正	年・月・日	内 容	製 図	検 図	年・月・日	内 容	製 図	検 図	本図面記載の縮尺は、A1用紙へ出力した場合の縮尺です。	工事名称	製 図	検 図	作成年月日	カネソウ株式会社	
	・				・					図面名称	小林瑞季	樋口佳平	縮尺 1:5,1:2		図番 1RS19159
	・				・					ボーダースリット 現場切断用スチール製枠 納まり図 BK1T-14EC-1825 S=100					
	・				・										