

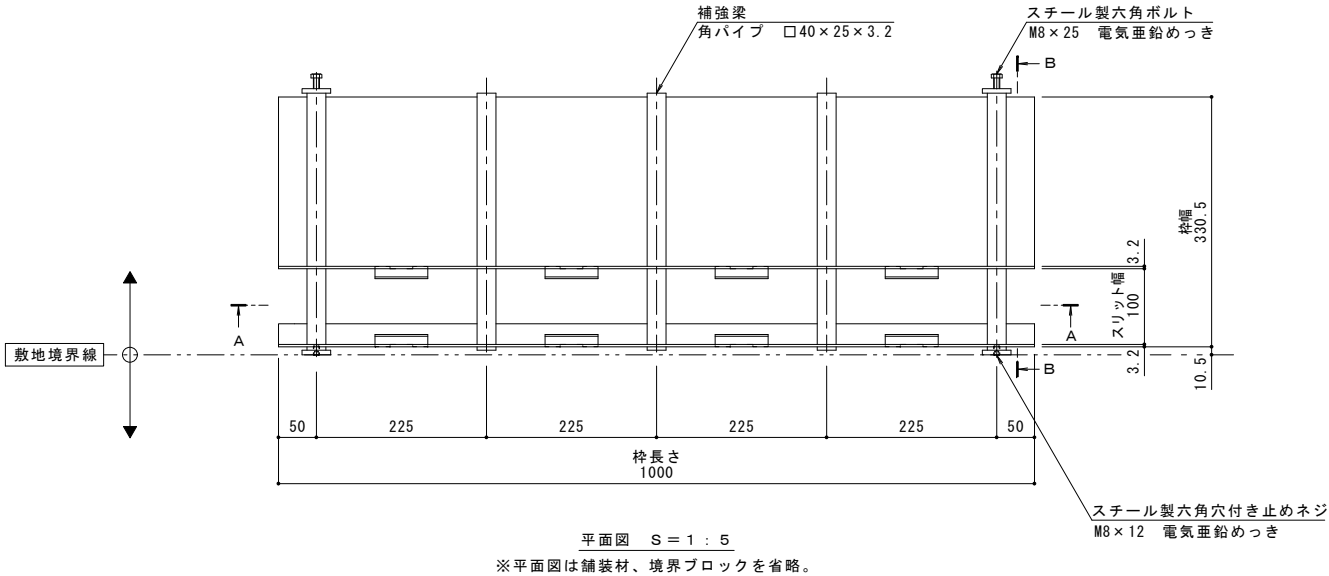
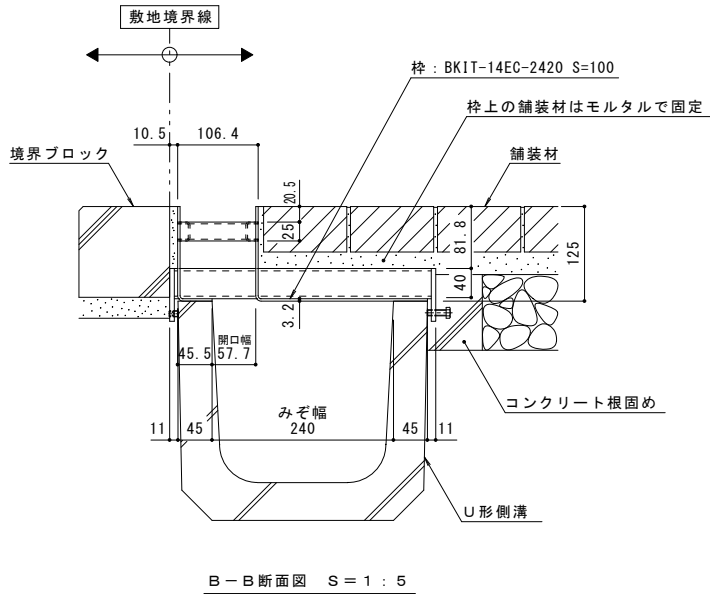


名 称	U字溝用スリットみぞ蓋 敷地境界用
適用側溝	JIS A 5372 U形側溝・上ぶた式U形側溝 呼び 240（みぞ幅240mm）
枠	スチール製 溶融亜鉛めっき
	舗装材厚70mm以下
	スリット幅 100mm
	寸法 幅330.5×長さ1000×高さ125
品番	カネソウ ボーダースリット 現場切断用スチール製枠 枠：BKIT-14EC-2420 S=100

強度性能	
強度	T-14：後輪1輪荷重54.9kN(5,600kgf) 総重量14トンまでの車両の乗り入れが可能
主な使用場所	建物内、建物敷地内、公園敷地内、 車道以外で車両の乗り入れる可能性のある場所
車両進行方向	横断方向、縦断方向
衝撃係数	0
荷重	54.9kN
後輪接地面積	200×500 mm

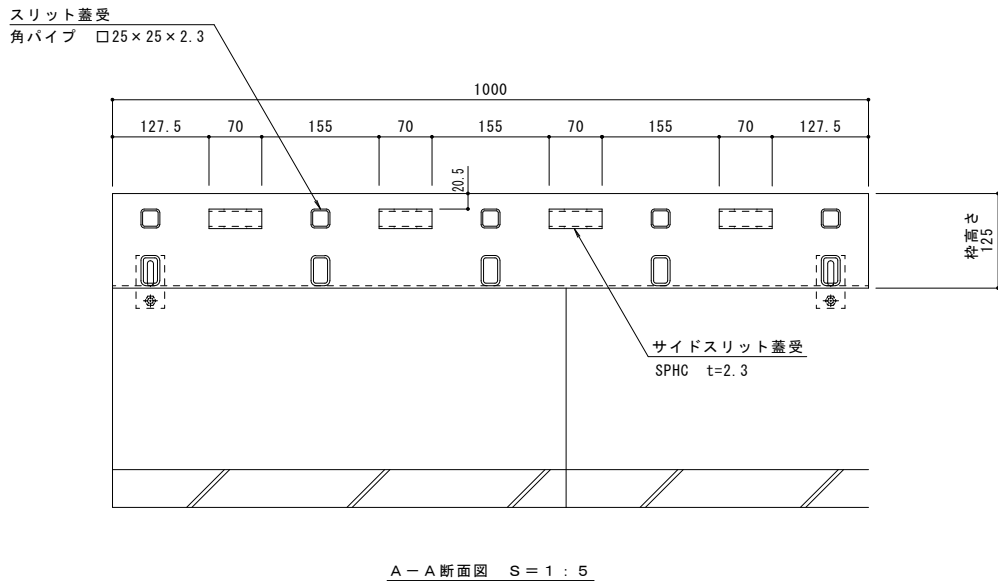

縦断方向
横断方向

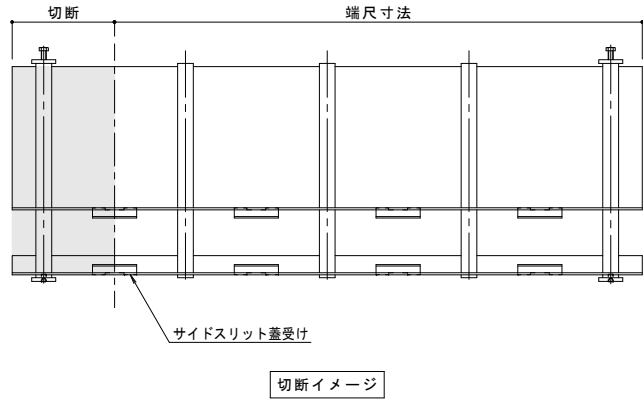

訂正	年・月・日	内 容	製 図 検 図	年・月・日	内 容	製 図 検 図 備 考	工事名称	製 図 検 図	作成年月日	カネソウ株式会社	
	-	-	-	-	-	-	ボーダースリット 現場切断用スチール製枠 納まり図 BKIT-14EC-2420 S=100	小林瑞季 樋口佳平	縮尺 1:5, 1:2		
	-	-	-	-	-	-				図番	1RS19168
	-	-	-	-	-	-					