

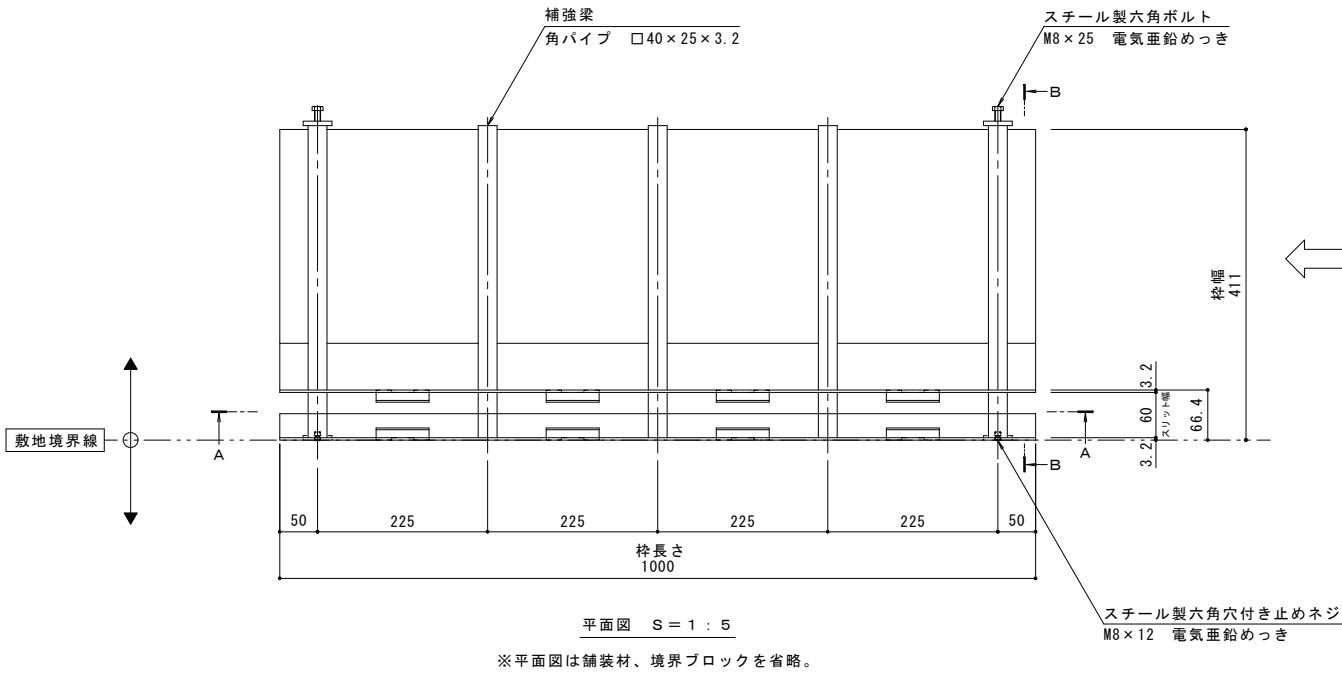
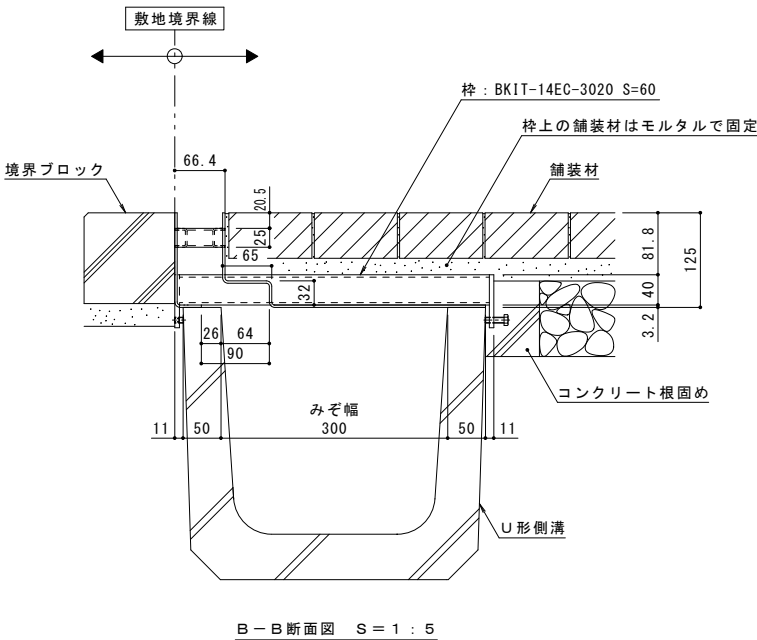


名称	U字溝用スリットみぞ蓋 敷地境界用	強度性能	
適用側溝	JIS A 5372 U形側溝・上ぶた式U形側溝 呼び 300A, 300B, 300C (みぞ幅300mm)	強度	T-14 : 後輪1輪荷重54.9kN(5,600kgf) 総重量14トンまでの車両の乗り入れが可能
枠	スチール製 溶融亜鉛めっき	主な使用場所	建物内、建物敷地内、公園敷地内、 車道以外で車両の乗り入れる可能性のある場所
	舗装材厚70mm以下	車両進行方向	横断方向、縦断方向
	スリット幅 60mm	衝撃係数	0
	寸法 幅411×長さ1000×高さ125	荷重	54.9kN
品番	カネソウ ボーダースリット 現場切断用スチール製枠 枠 : BK1T-14EC-3020 S=60	後輪接地面積	200×500 mm

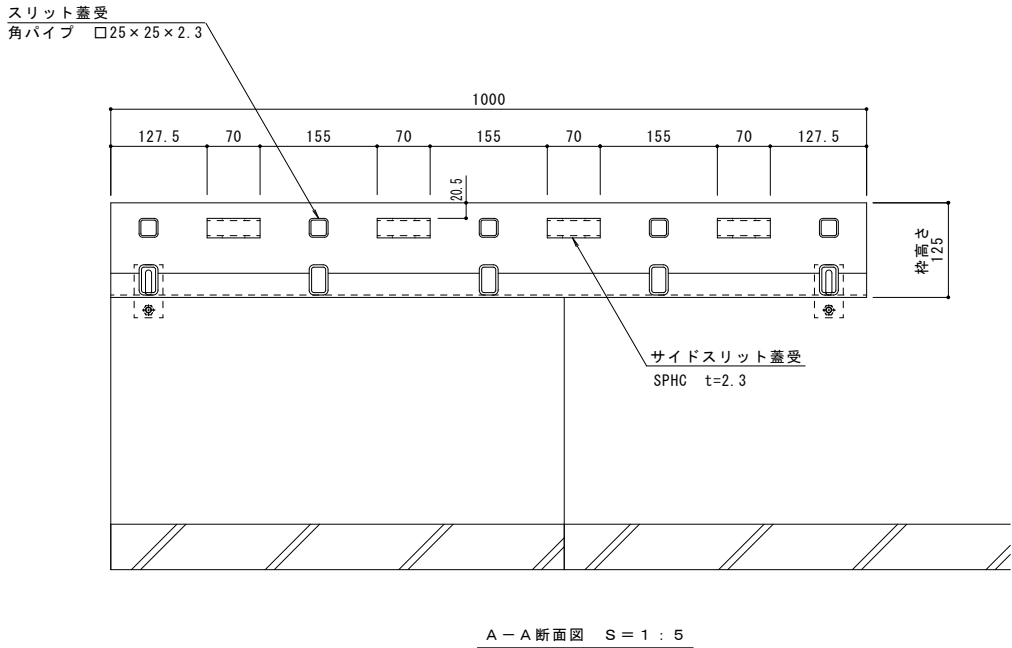

縦断方向

横断方向

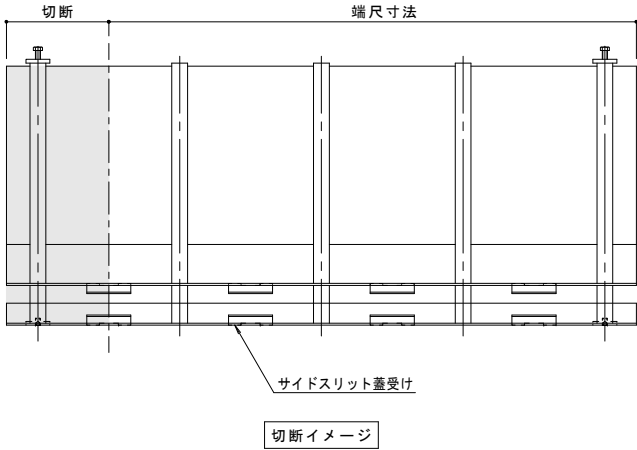

訂正	年・月・日	内 容	製 図	検 図	年・月・日	内 容	製 図	検 図	備 考	工事名称	製図	検図	作成年月日	カネノウ株式会社		
	・				・				本図面記載の縮尺は、A1用紙へ出力した場合の縮尺です。	図面名称	小林瑞季	樋口佳平	縮尺			図番
	・				・					ボーダースリット 現場切断用スチール製枠 納まり図 BK1T-14EC-3020 S=60			1:5,1:2			1RS19149