

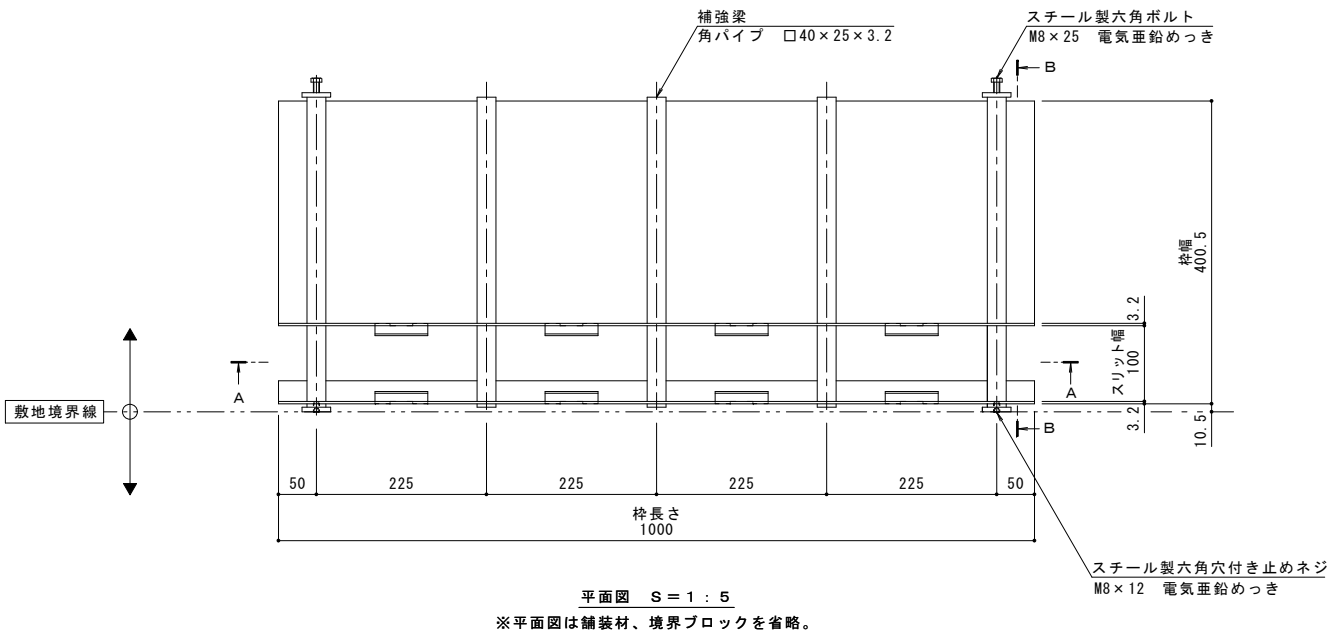
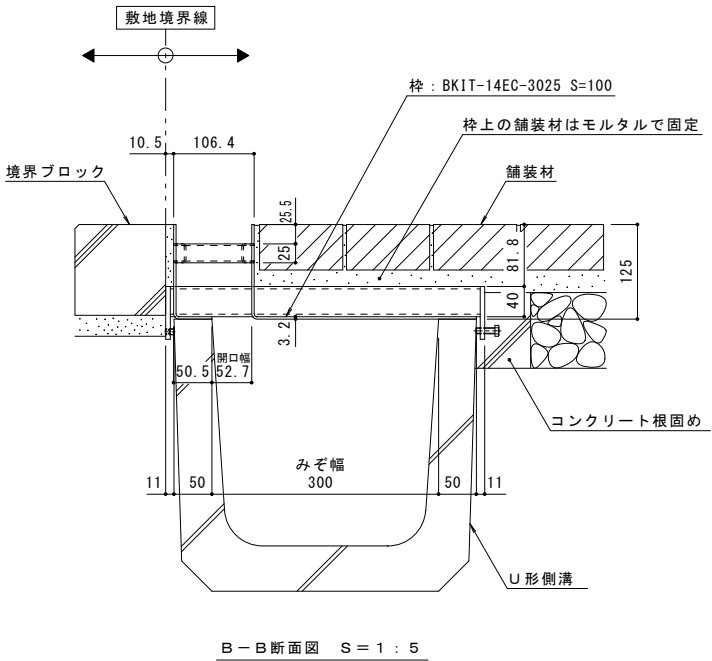


名称		強度性能	
適用側溝	JIS A 5372 U形側溝・上ぶた式U形側溝 呼び 300A, 300B, 300C（みぞ幅300mm）	強度	T-14：後輪1輪荷重54.9kN(5,600kgf) 総重量14トンまでの車両の乗り入れが可能
枠	スチール製 溶融亜鉛めっき	主な使用場所	建物内、建物敷地内、公園敷地内、 車道以外で車両の乗り入れる可能性のある場所
	舗装材厚70mm以下	車両進行方向	横断方向、縦断方向
	スリット幅 100mm	衝撃係数	0
	寸法 幅400.5×長さ1000×高さ125	荷重	54.9kN
品番	カネソウ ボーダースリット 現場切断用スチール製枠 枠：BK1T-14EC-3025 S=100	後輪接地面積	200×500 mm

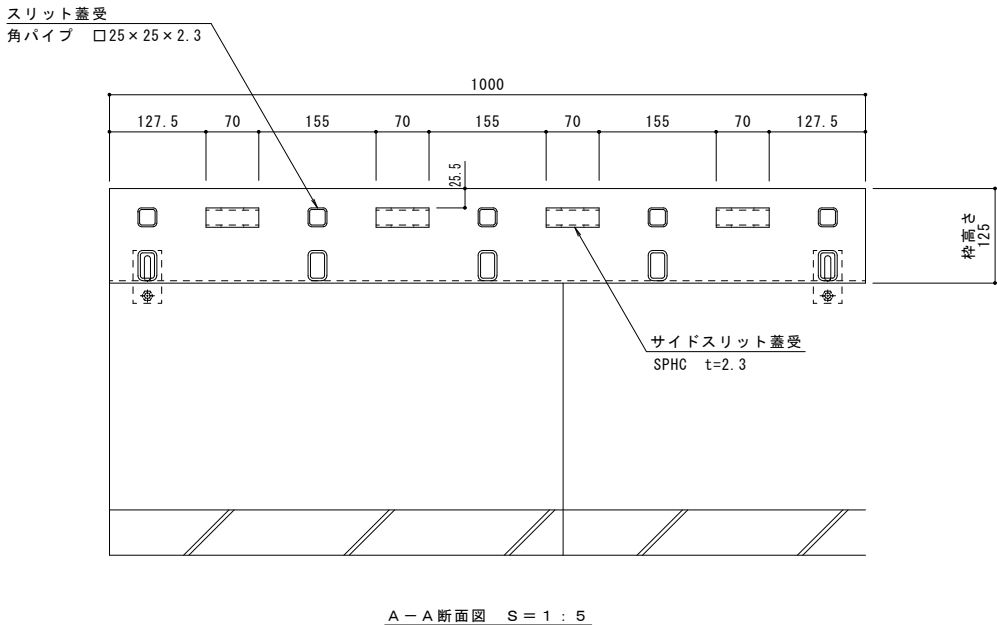

縦断方向
横断方向

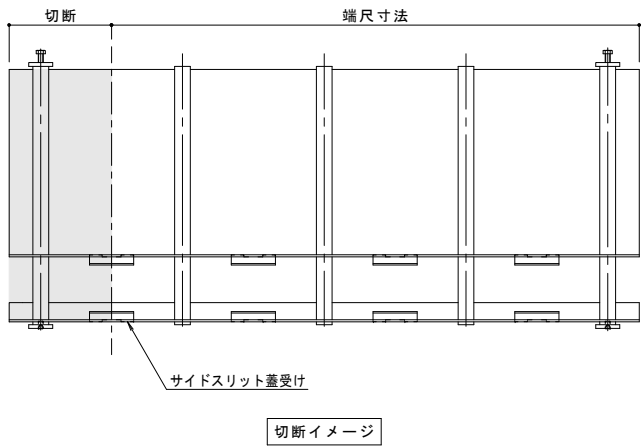

訂正	年・月・日	内 容	製 図 検 図	年・月・日	内 容	製 図 検 図 備 考	工事名称	製 図 検 図	作成年月日	縮 尺	図 番
	-			-		本図面記載の縮尺は、A1用紙へ出力した場合の縮尺です。	ボーダースリット 現場切断用スチール製枠 納まり図 BK1T-14EC-3025 S=100	小林瑞季 樋口佳平		1:5, 1:2	1RS19161