

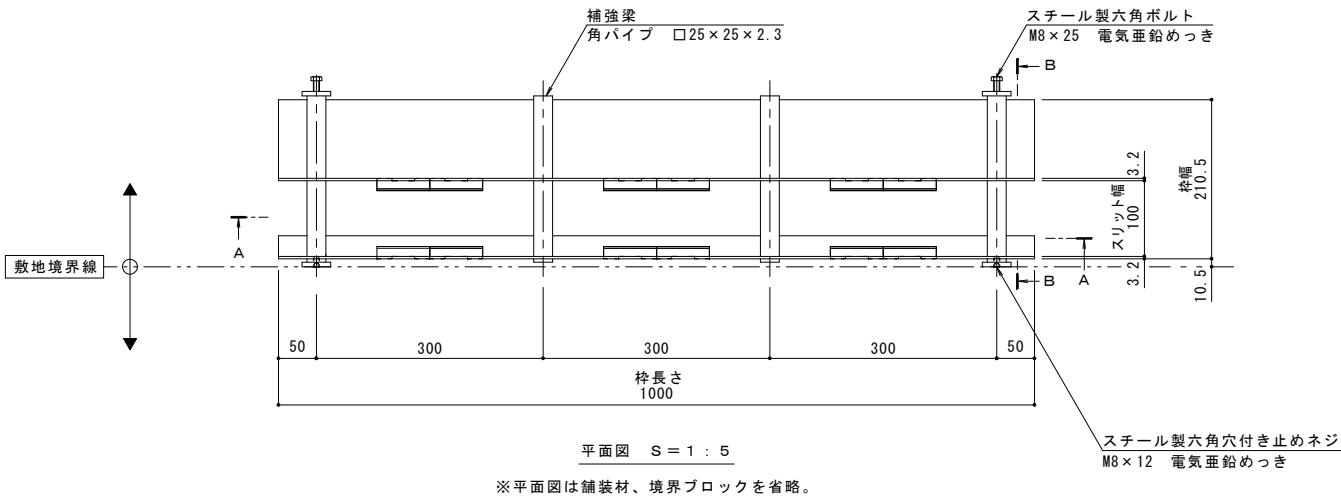
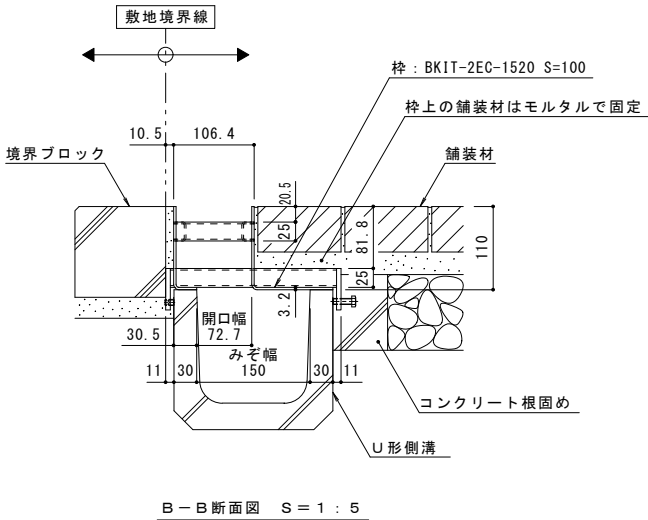


名 称	U字溝用スリットみぞ蓋 敷地境界用
適用側溝	JIS A 5372 U形側溝・上ぶた式U形側溝 呼び 150（みぞ幅150mm）
枠	スチール製 溶融亜鉛めっき
	舗装材厚70mm以下
	スリット幅 100mm
	寸法 幅210.5×長さ1000×高さ110
品番	カネソウ ボーダースリット 現場切断用スチール製枠 枠：BKIT-2EC-1520 S=100

強度性能	
強度	T-2：後輪1輪荷重7.8kN(800kgf) 総重量2トンまでの車両の乗り入れが可能
主な使用場所	建物内、建物敷地内、公園敷地内、 車道以外で車両の乗り入れる可能性のある場所
車両進行方向	横断方向、縦断方向
衝撃係数	0
荷重	7.8kN
後輪接地面積	200×160 mm

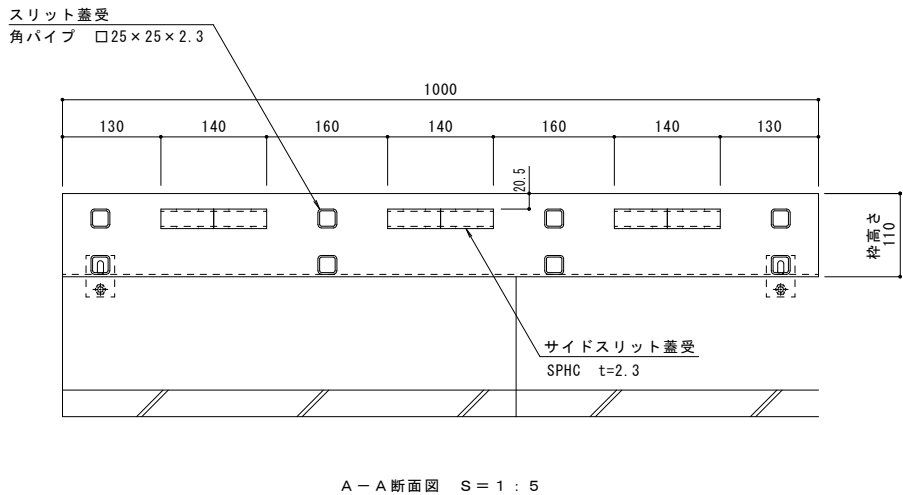

縦断方向
横断方向

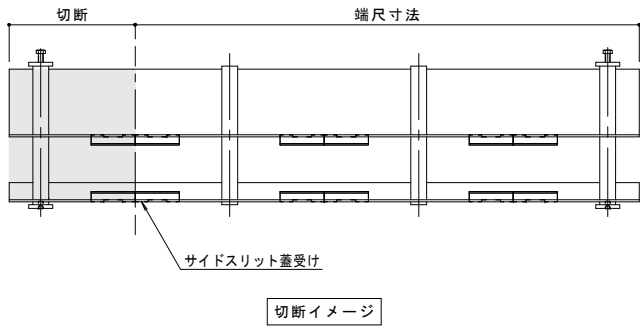

訂正	年・月・日	内 容	製 図	検 図	年・月・日	内 容	製 図	検 図	本図面記載の縮尺は、A1用紙へ出力した場合の縮尺です。	工事名称				製 図	検 図	作成年月日	カネソウ株式会社
	・				・					図面名称	ボーダースリット 現場切断用スチール製枠 納まり図 BK1T-2EC-1520 S=100	小林瑞季	樋口佳平	縮尺 1:5, 1:2		図番 1RS19170	
	・				・												
	・				・												