

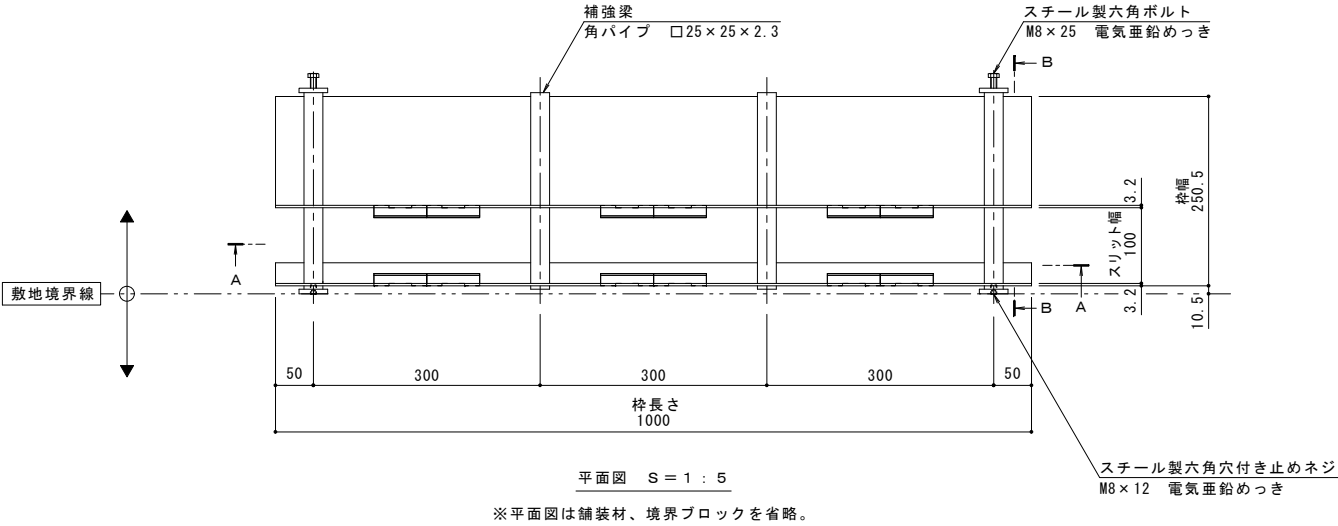
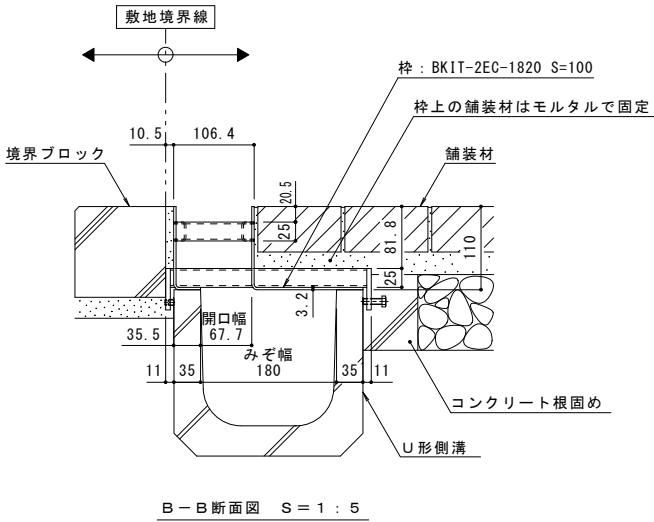


名 称		強度性能	
適用側溝	JIS A 5372	強度	T-2：後輪1輪荷重7.8kN(800kgf)
	U形側溝・上ぶた式U形側溝		総重量2トンまでの車両の乗り入れが可能
枠	呼び 180（みぞ幅180mm）	主な使用場所	建物内、建物敷地内、公園敷地内、 車道以外で車両の乗り入れる可能性のある場所
	スチール製 溶融亜鉛めっき		
	舗装材厚70mm以下	車両進行方向	横断方向、縦断方向
	スリット幅 100mm	衝撃係数	0
品番	寸法 幅250.5×長さ1000×高さ110	荷重	7.8kN
	カネソウ ボーダースリット 現場切断用スチール製枠	後輪接地面積	200×160 mm
	枠：BK1T-2EC-1820 S=100		

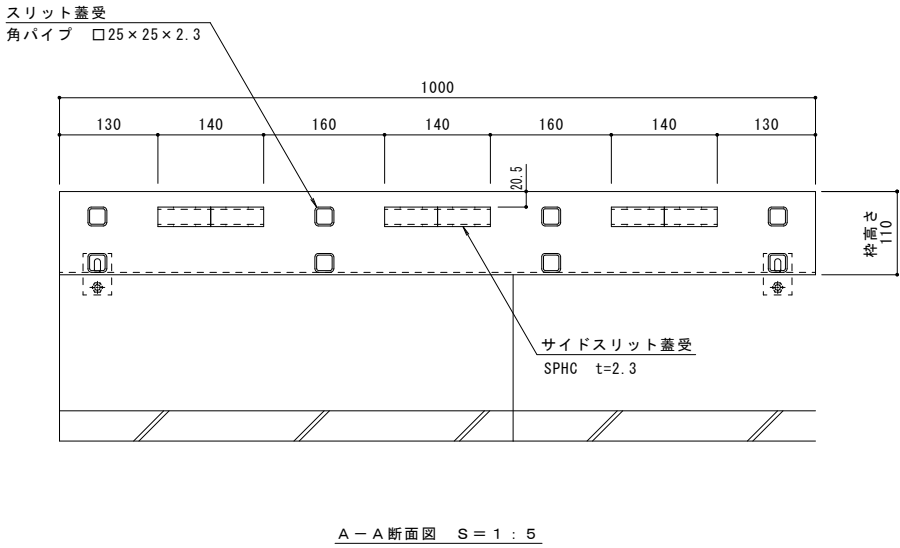

縦断方向

横断方向

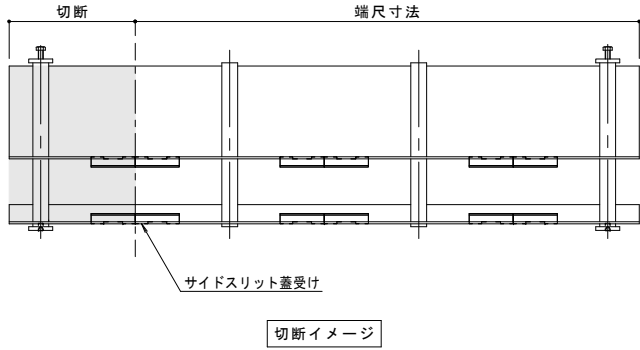

訂正	年・月・日	内 容	製 図	検 図	年・月・日	内 容	製 図	検 図	備 考	工事名称	製 図	検 図	作成年月日	カネソウ株式会社
	・				・				本図面記載の縮尺は、A1用紙へ出力した場合の縮尺です。	小林瑞季	樋口佳平	縮尺 1:5, 1:2	図番 1RS19171	
	・				・									
	・				・									
・				・										