

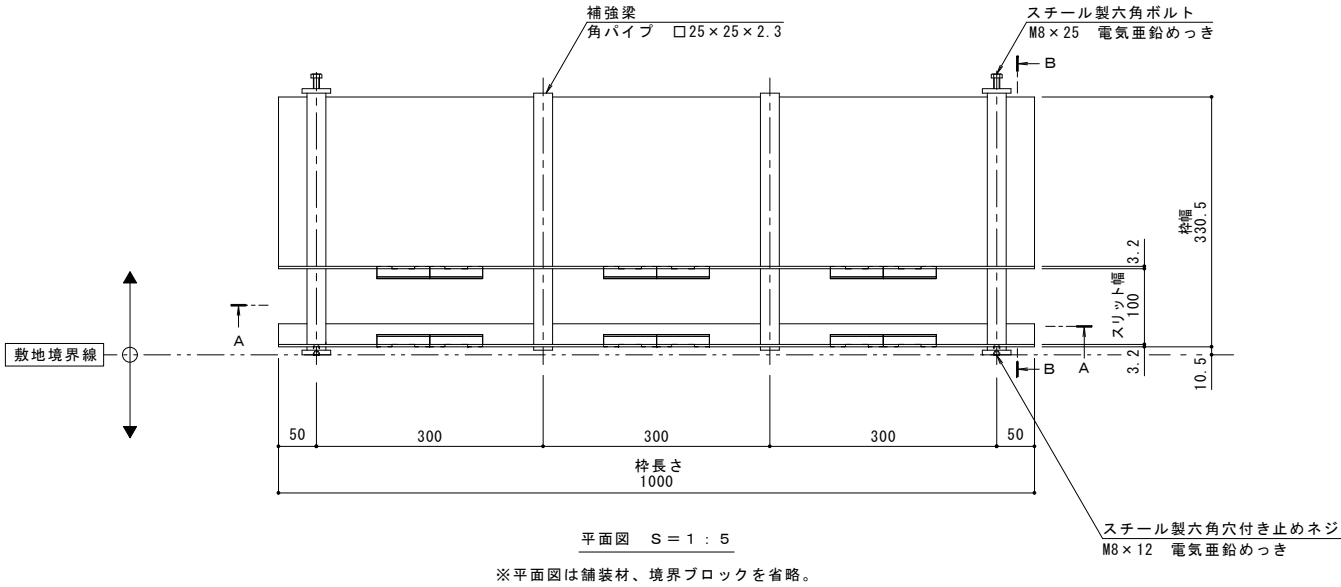
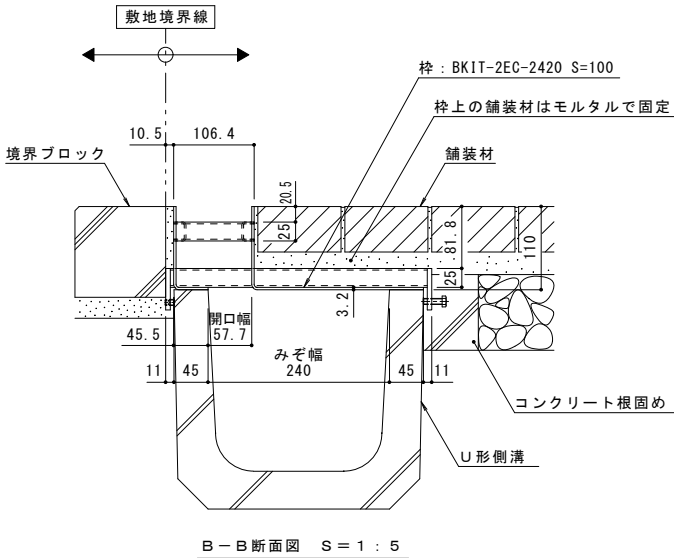


名 称		強度性能	
適用側溝	U字溝用スリットみぞ蓋 敷地境界用	強度	T-2：後輪1輪荷重7.8kN(800kgf) 総重量2トンまでの車両の乗り入れが可能
	JIS A 5372 U形側溝・上ぶた式U形側溝 呼び 240（みぞ幅240mm）	主な使用場所	建物内、建物敷地内、公園敷地内、 車道以外で車両の乗り入れる可能性のある場所
枠	スチール製 溶融亜鉛めっき	車両進行方向	横断方向、縦断方向
	舗装材厚70mm以下	衝撃係数	0
	スリット幅 100mm	荷重	7.8kN
	寸法 幅330.5×長さ1000×高さ110	後輪接地面積	200×160 mm
品番	カネソウ ボーダースリット 現場切断用スチール製枠 枠：BK1T-2EC-2420 S=100		

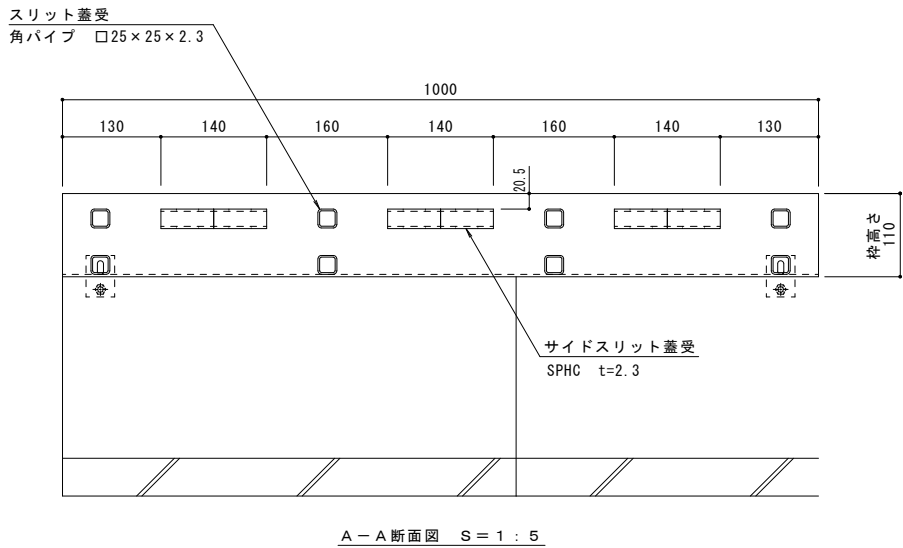

縦断方向

横断方向

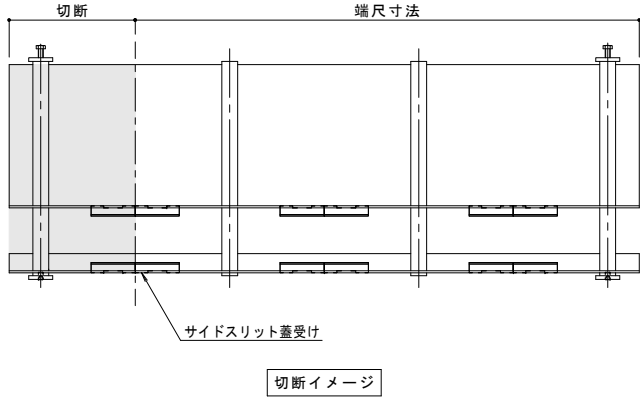

訂 正	年・月・日	内 容	製 図 検 図	年・月・日	内 容	製 図 検 図	本図面記載の縮尺は、A1用紙へ出力した場合の縮尺です。	工事名称	製 図 検 図	作成年月日	カネソウ株式会社 1RS19172
	-			-				図面名称	小林瑞季 樋口佳平	縮尺	
	-			-				ボーダースリット 現場切断用スチール製枠 納まり図 BK1T-2EC-2420 S=100		1:5, 1:2	
	-			-							