

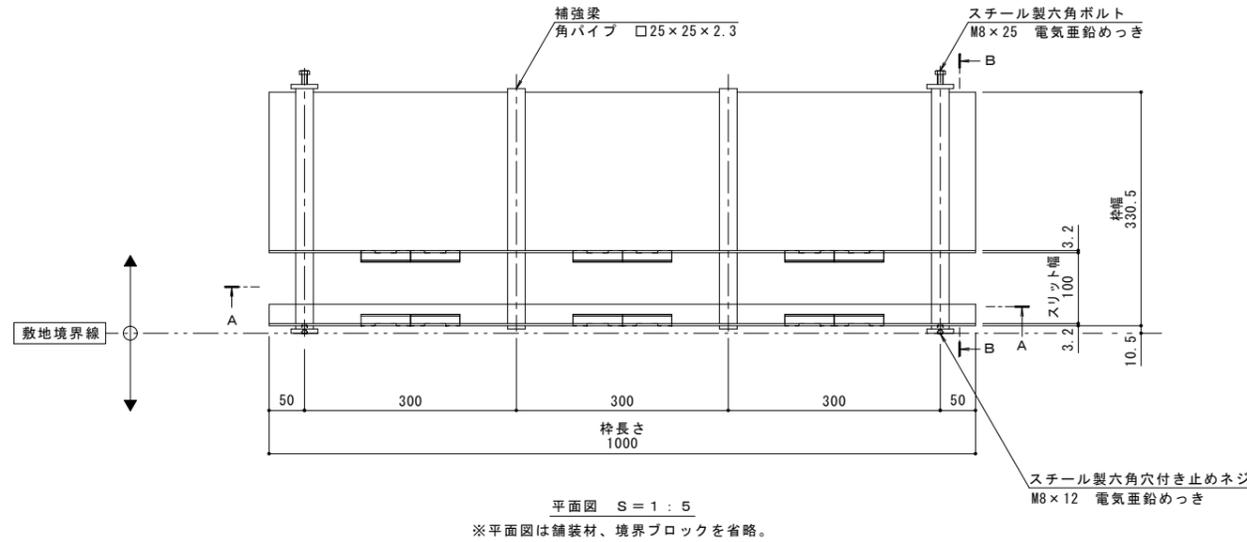
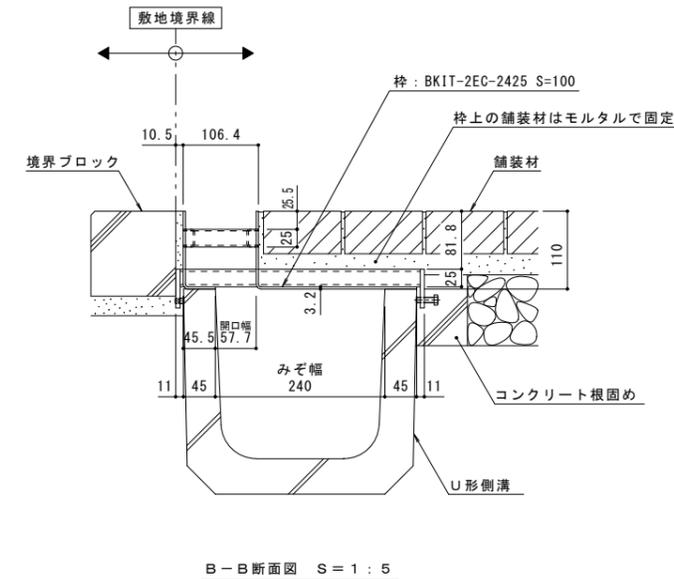


名称	U字溝用スリットみぞ蓋 敷地境界用
適用側溝	JIS A 5372 U形側溝・上ぶた式U形側溝 呼び 240 (みぞ幅240mm)
枠	スチール製 溶融亜鉛めっき 舗装材厚70mm以下 スリット幅 100mm 寸法 幅330.5×長さ1000×高さ110
品番	カネソウ ボーダースリット 現場切断用スチール製枠 枠 : BKIT-2EC-2425 S=100

強度性能	
強度	T-2 : 後輪1輪荷重7.8kN(800kgf) 総重量2トンまでの車両の乗り入れが可能
主な使用場所	建物内、建物敷地内、公園敷地内、 車道以外で車両の乗り入れる可能性のある場所
車両進行方向	横断方向、縦断方向
衝撃係数	0
荷重	7.8kN
後輪接地面積	200×160 mm

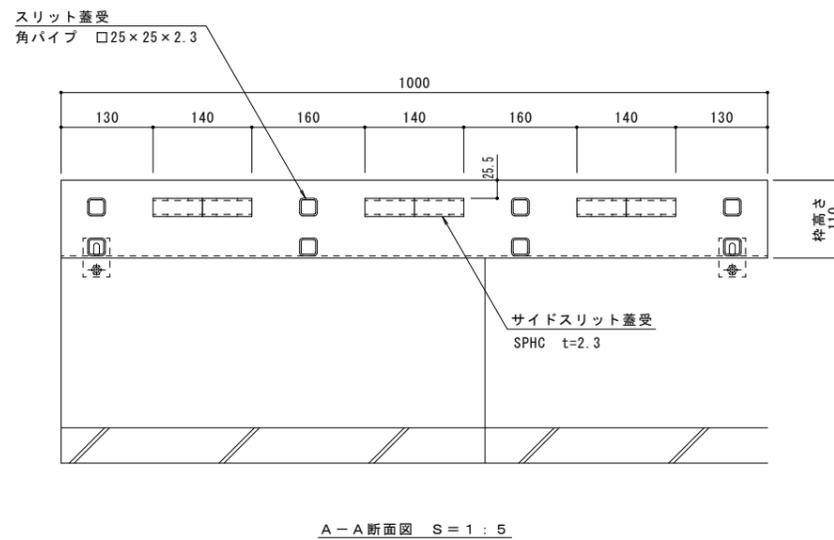

縦断方向
横断方向

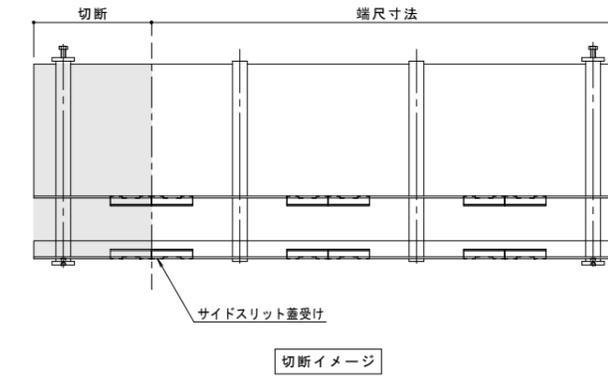

訂正	年・月・日	内容	製図	検図	年・月・日	内容	製図	検図	備考
									本図面記載の縮尺は、A1用紙へ出力した場合の縮尺です。

工事名称	製図	検図	作成年月日	カネソウ株式会社	
図面名称	小林瑞季	樋口佳平	1:5, 1:2		
ボーダースリット 現場切断用スチール製枠 納まり図 BKIT-2EC-2425 S=100				図番	1RS19164