

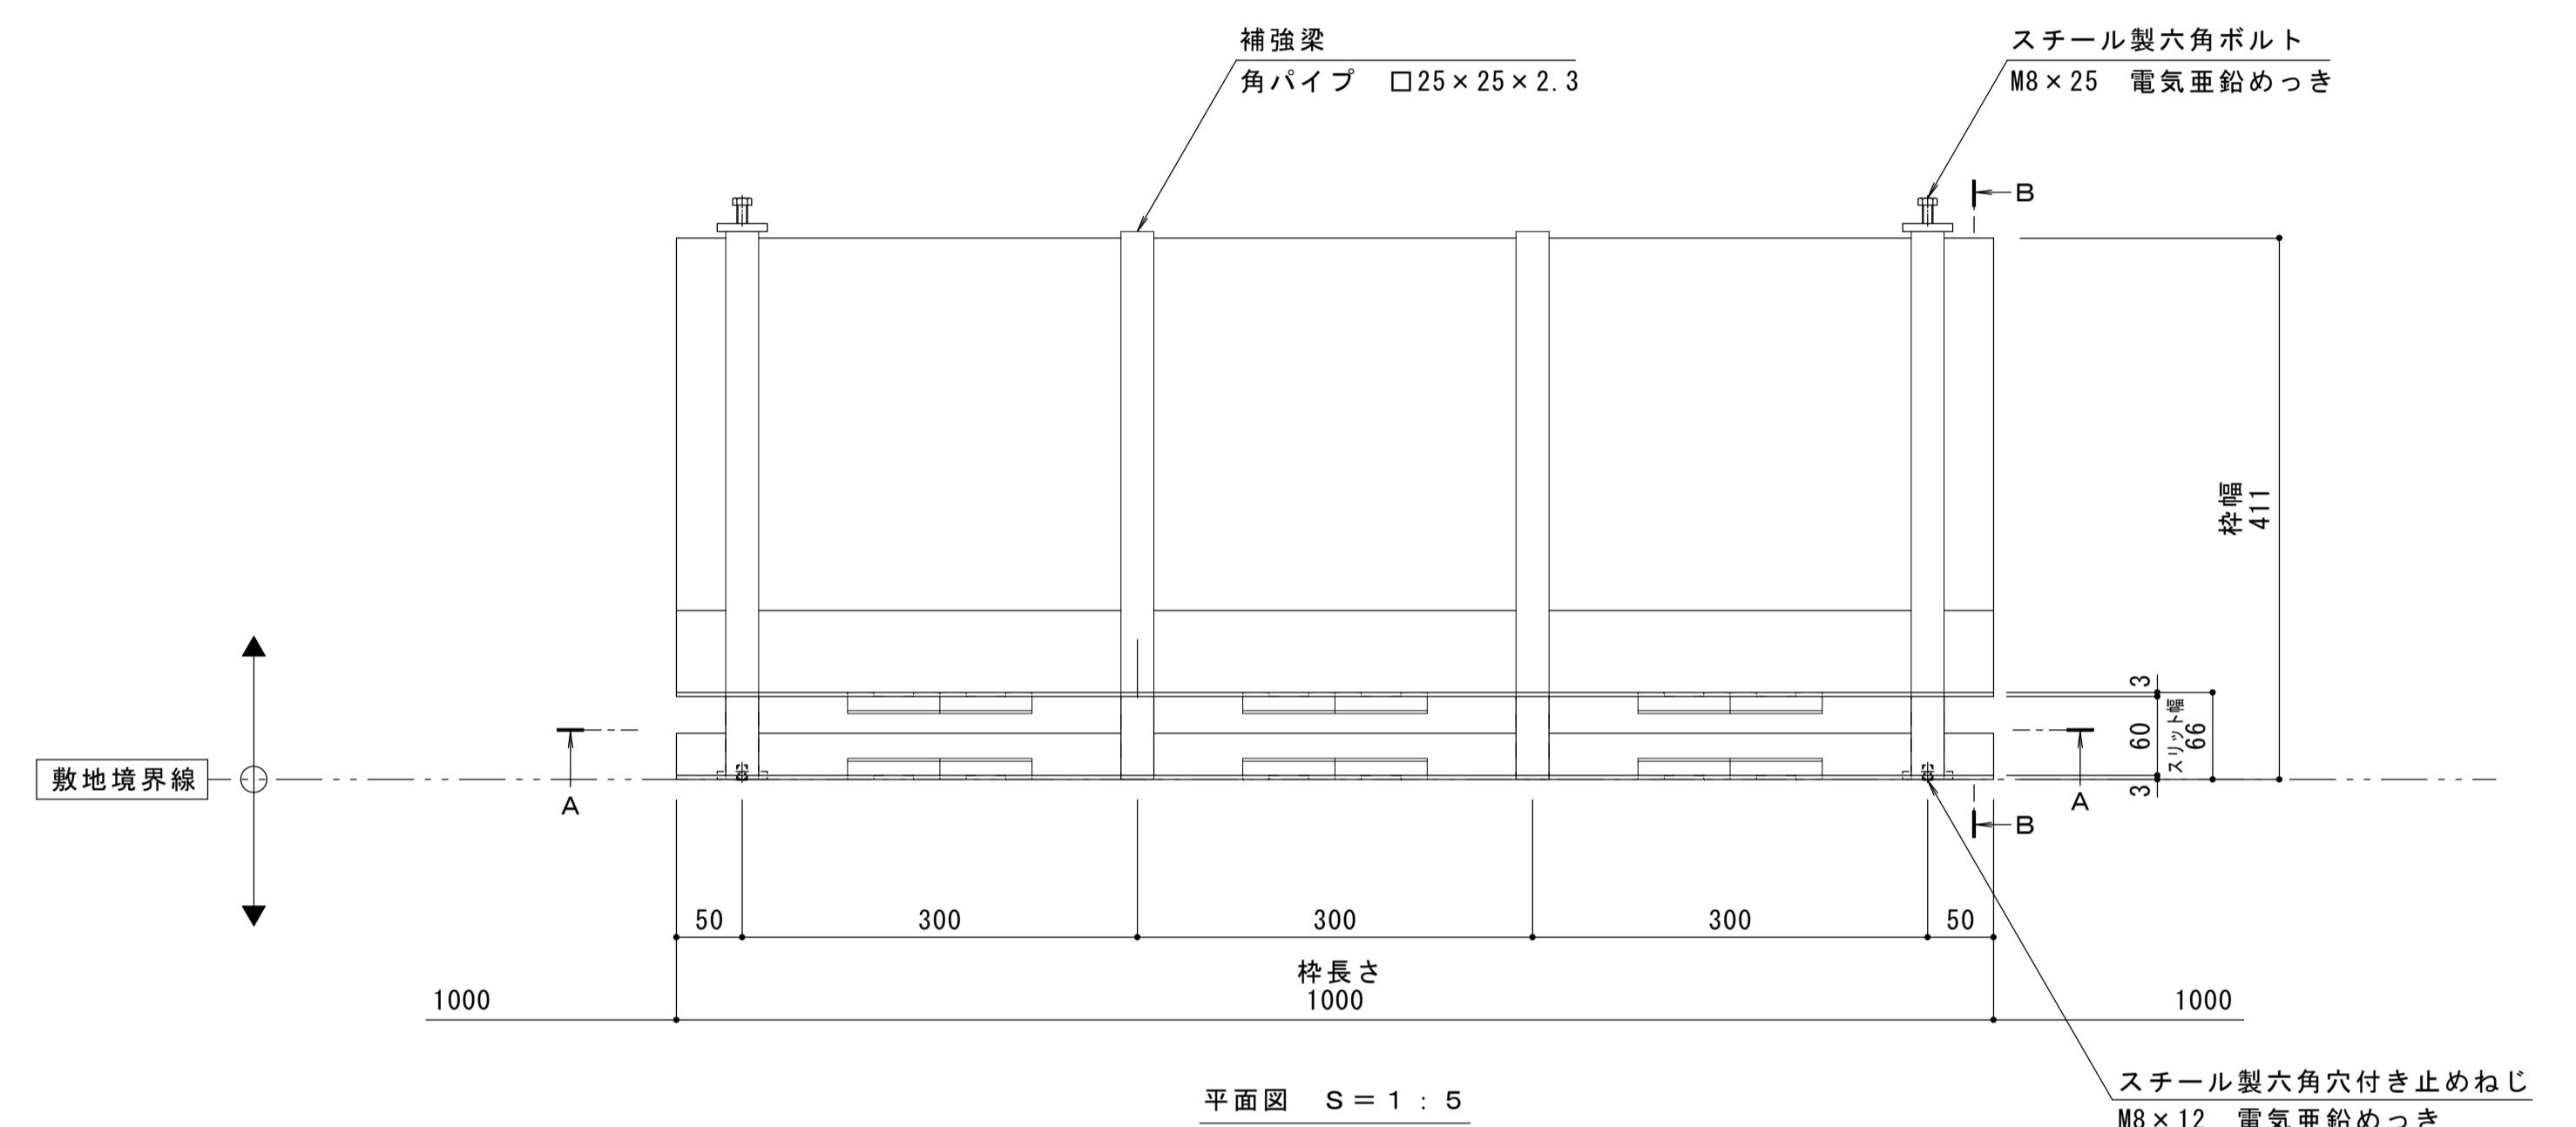
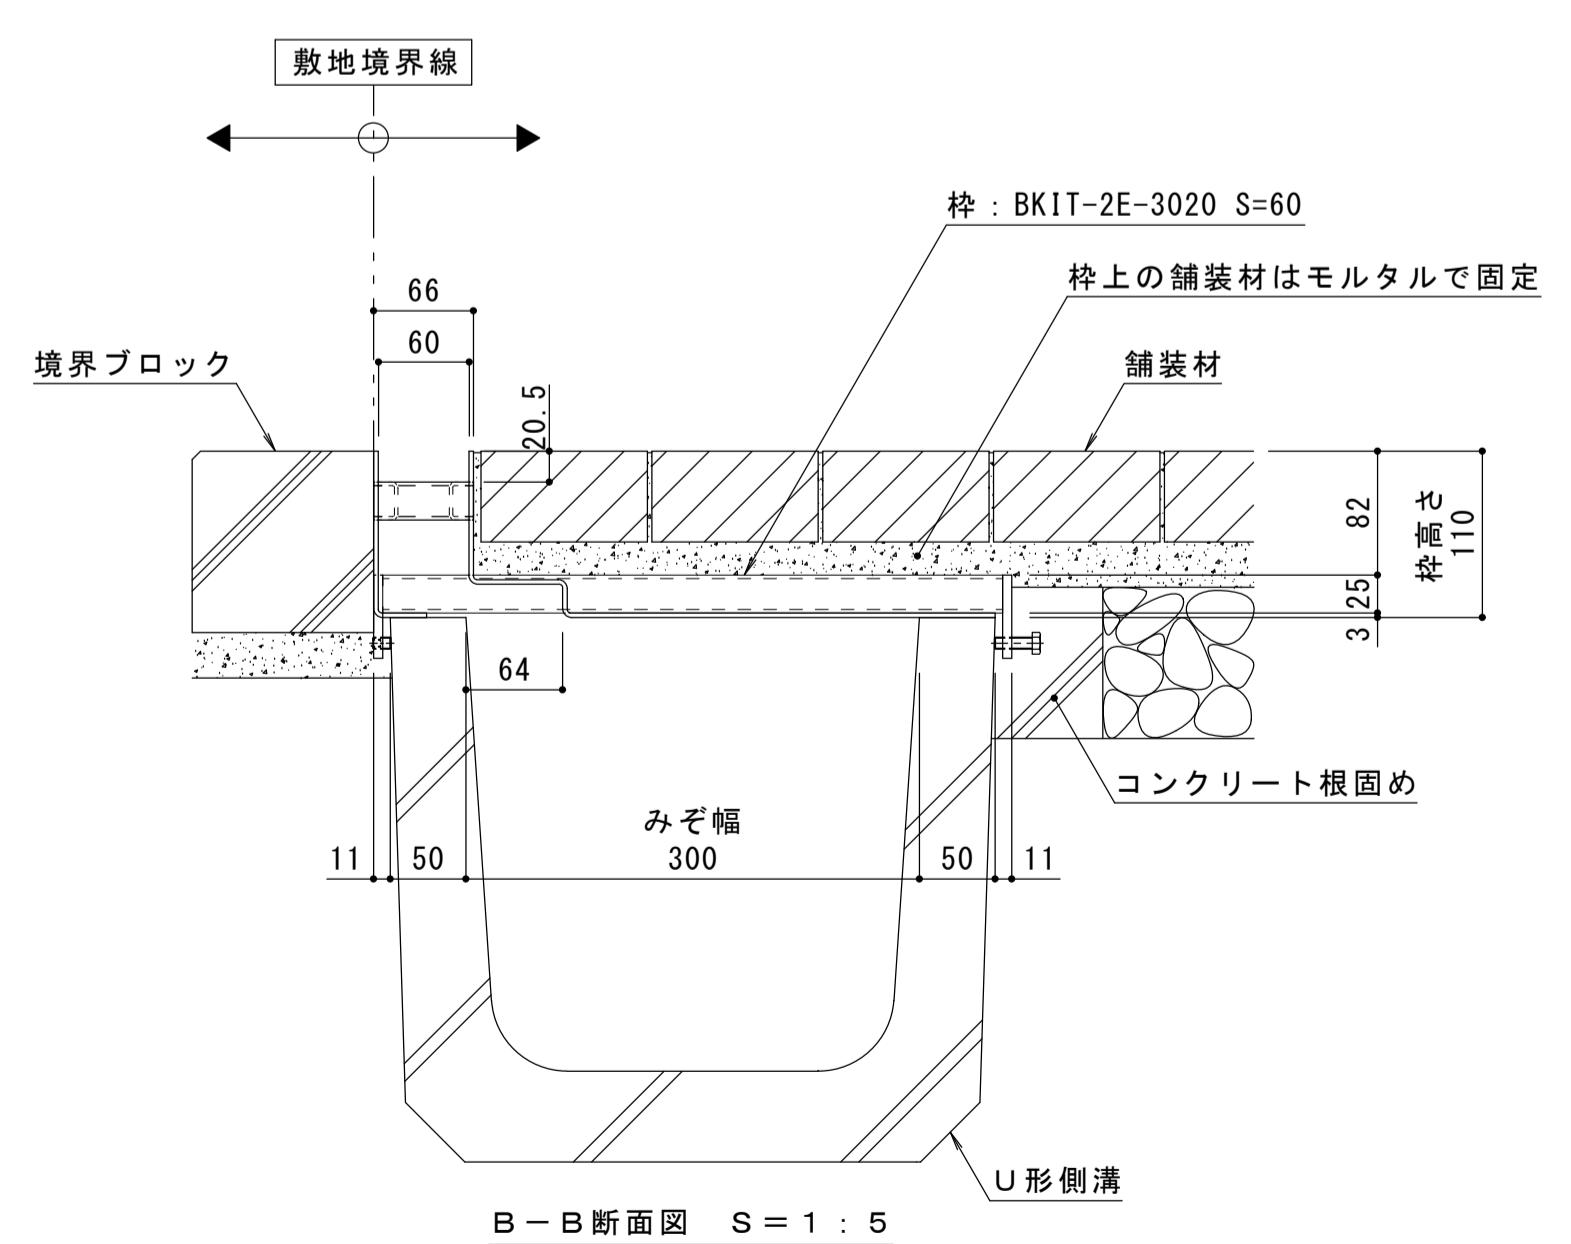


名称	U字溝用スリットみぞ蓋 敷地境界用
適用側溝	みぞ幅300mm
枠	スチール製 溶融亜鉛めっき 舗装材厚70mm以下 スリット幅 60mm 寸法 幅411×長さ1000×高さ110
品番	カネソウ ポーダースリット 現場切断用スチール製枠 枠 : BKIT-2EC-3020 S=60

強度性能	
強度	T-2 : 総重量2トンまでの車両の乗り入れが可能
主な使用場所	建物内、建物敷地内、公園敷地内、車両が乗り入れる可能性のある場所
車両進行方向	横断方向、縦断方向
衝撃係数	0
後輪1輪にかかる荷重	7.8kN
タイヤ接地面積(載荷板)	200×160mm

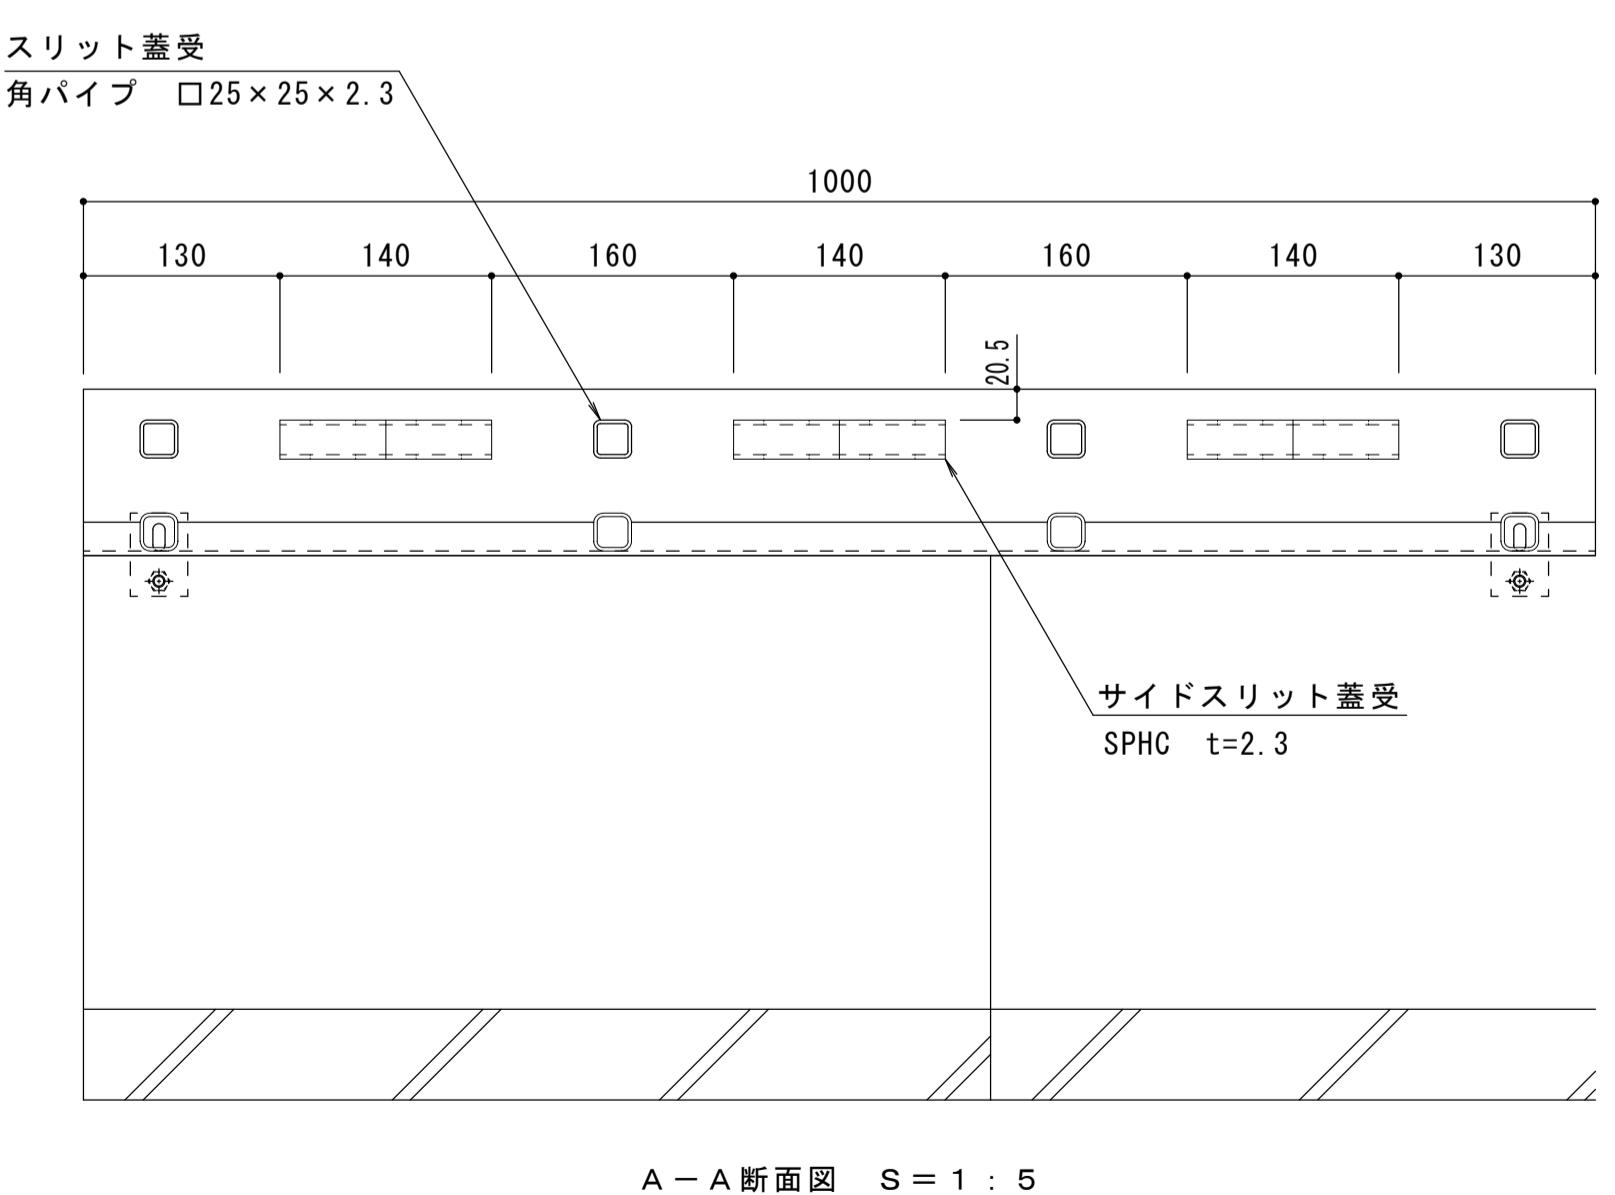

縦断方向
横断方向

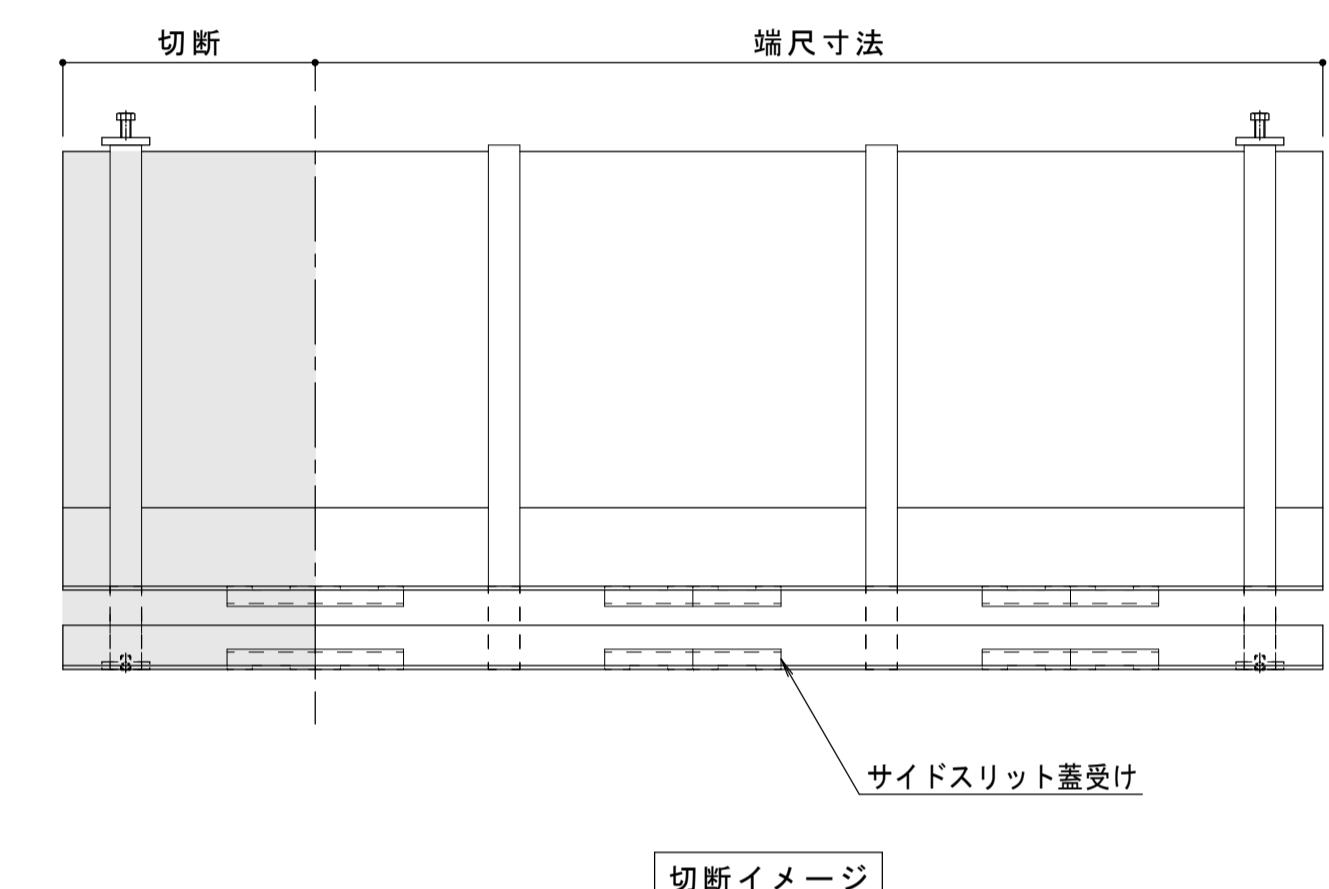

年・月・日	内 容	製図	校図	年・月・日	内 容	製図	校図
・・・				・・・			
正				・・・			

備考
本図面記載の縮尺は、A1用紙へ出力した場合の
縮尺です。

工事名称	田畠 純	接図	作成年月日	カネソウ株式会社
図面名称	縫口佳平	縮尺	図示	1 R S 2 0 5 3 5