

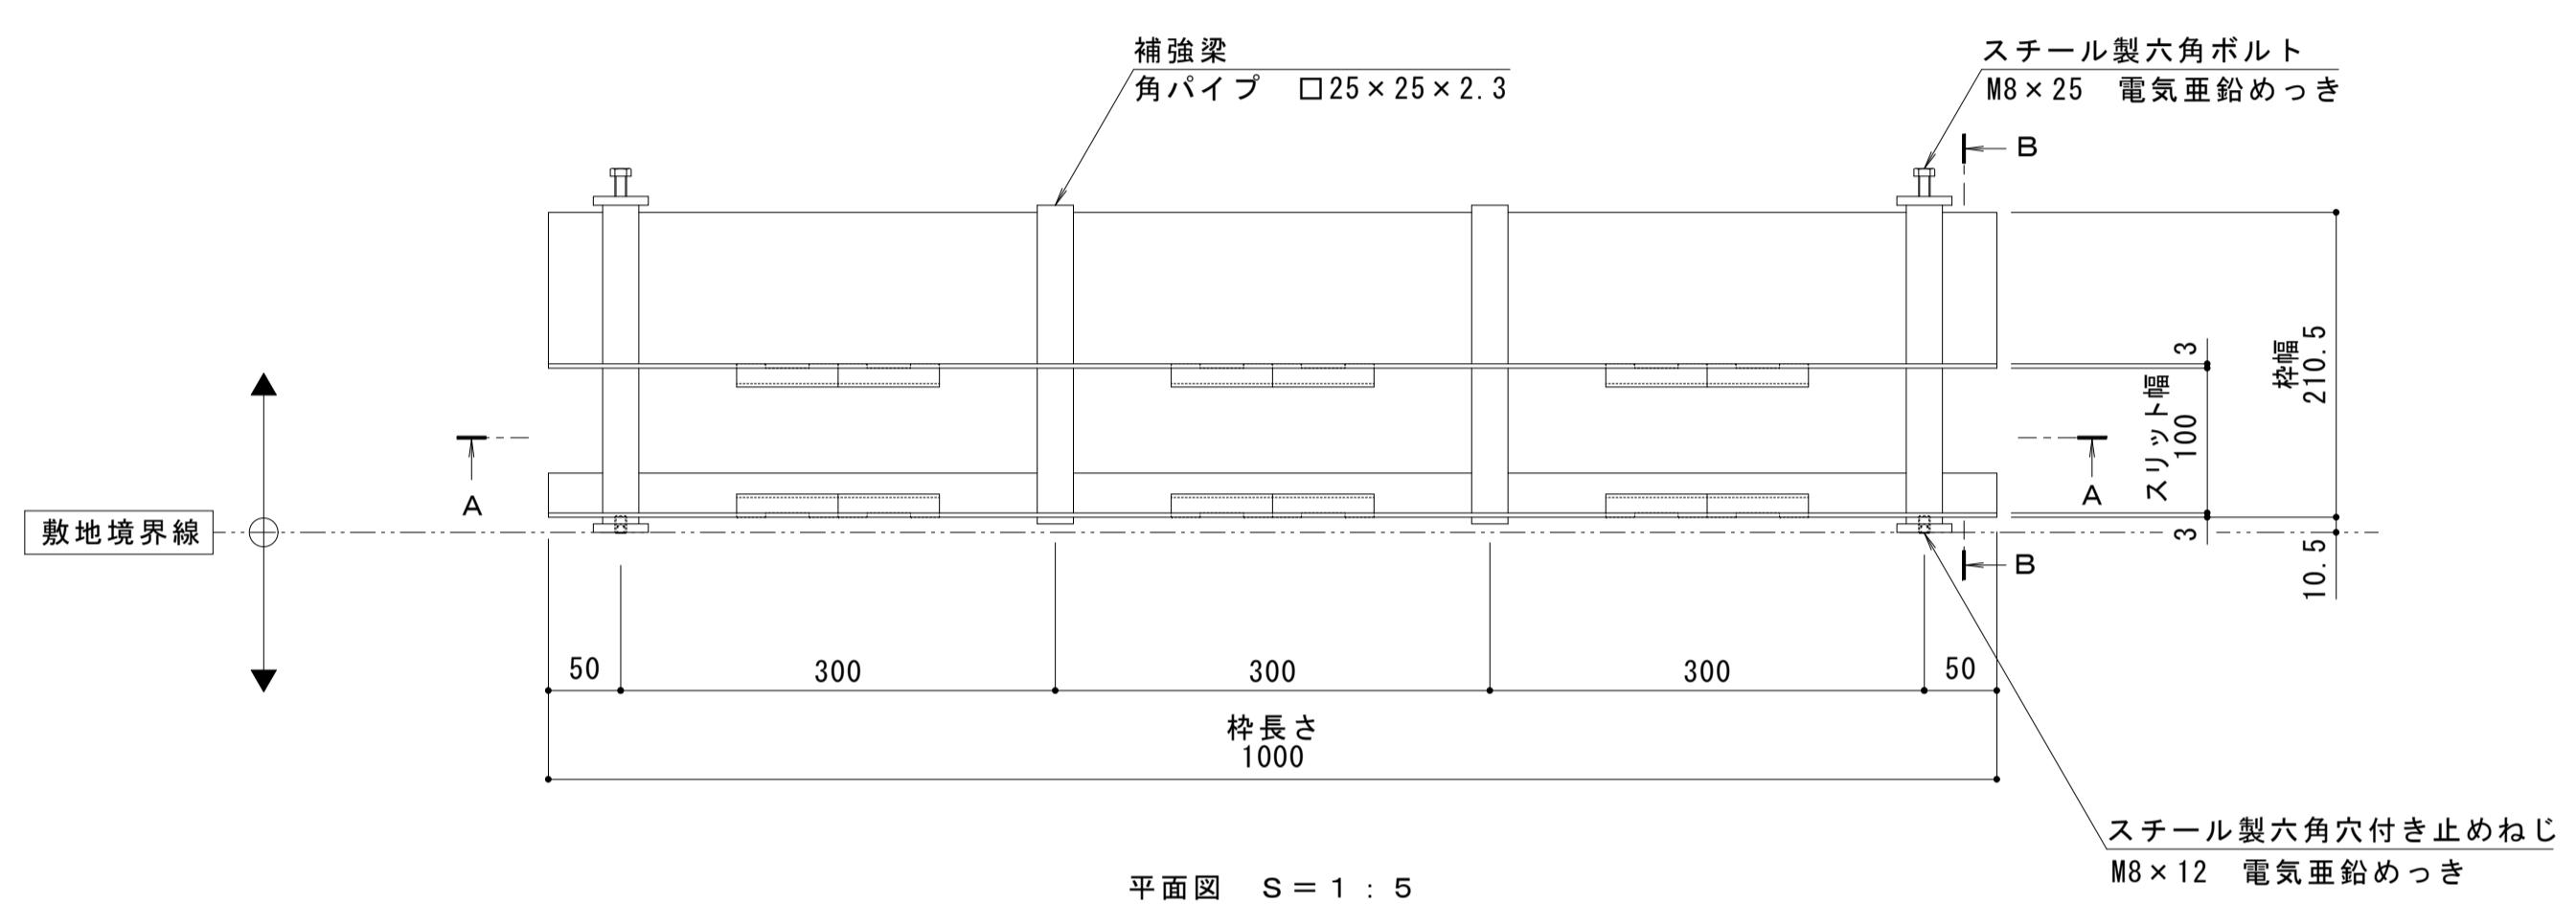
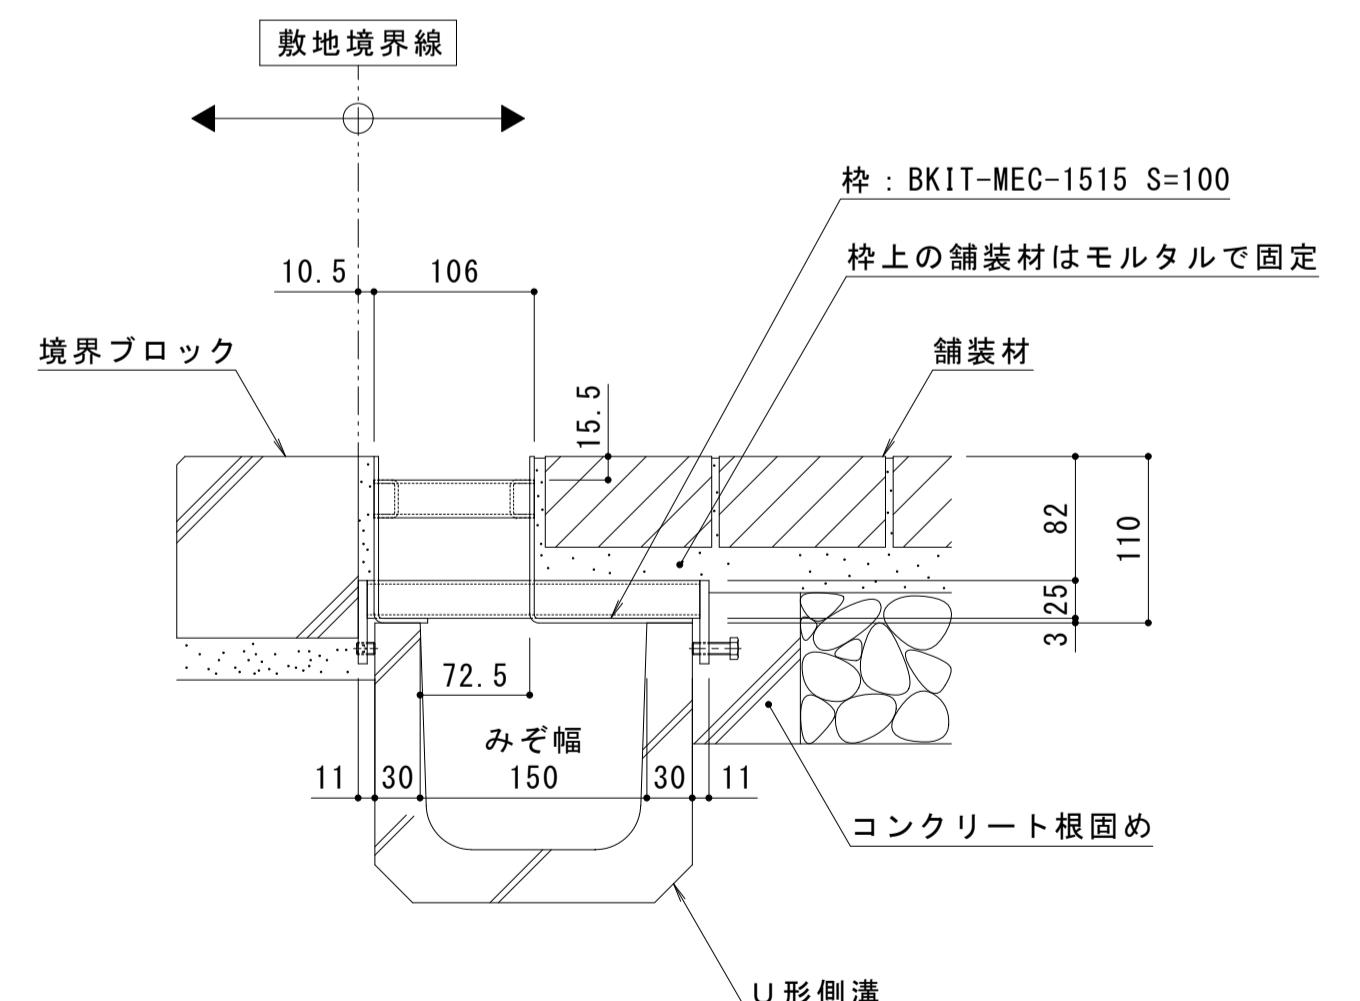


| | |
|------|--|
| 名称 | U字溝用スリットみぞ蓋 敷地境界用 |
| 適用側溝 | みぞ幅150mm |
| 枠 | スチール製 溶融亜鉛めっき 舗装材厚70mm以下 スリット幅 100mm 寸法 幅210.5×長さ1000×高さ110 |
| 品番 | カネソウ ボーダースリット 現場切断用スチール製枠 枠 : BKIT-MEC-1515 S=100 |

| 強度性能 | |
|--------|---|
| 強度 | 歩行用 : 5.0kN/m ² (等分布荷重) 道路橋示方書 歩道等の群集荷重 |
| 主な使用場所 | 歩道、建物内、犬走り |
| 衝撃係数 | 0 |

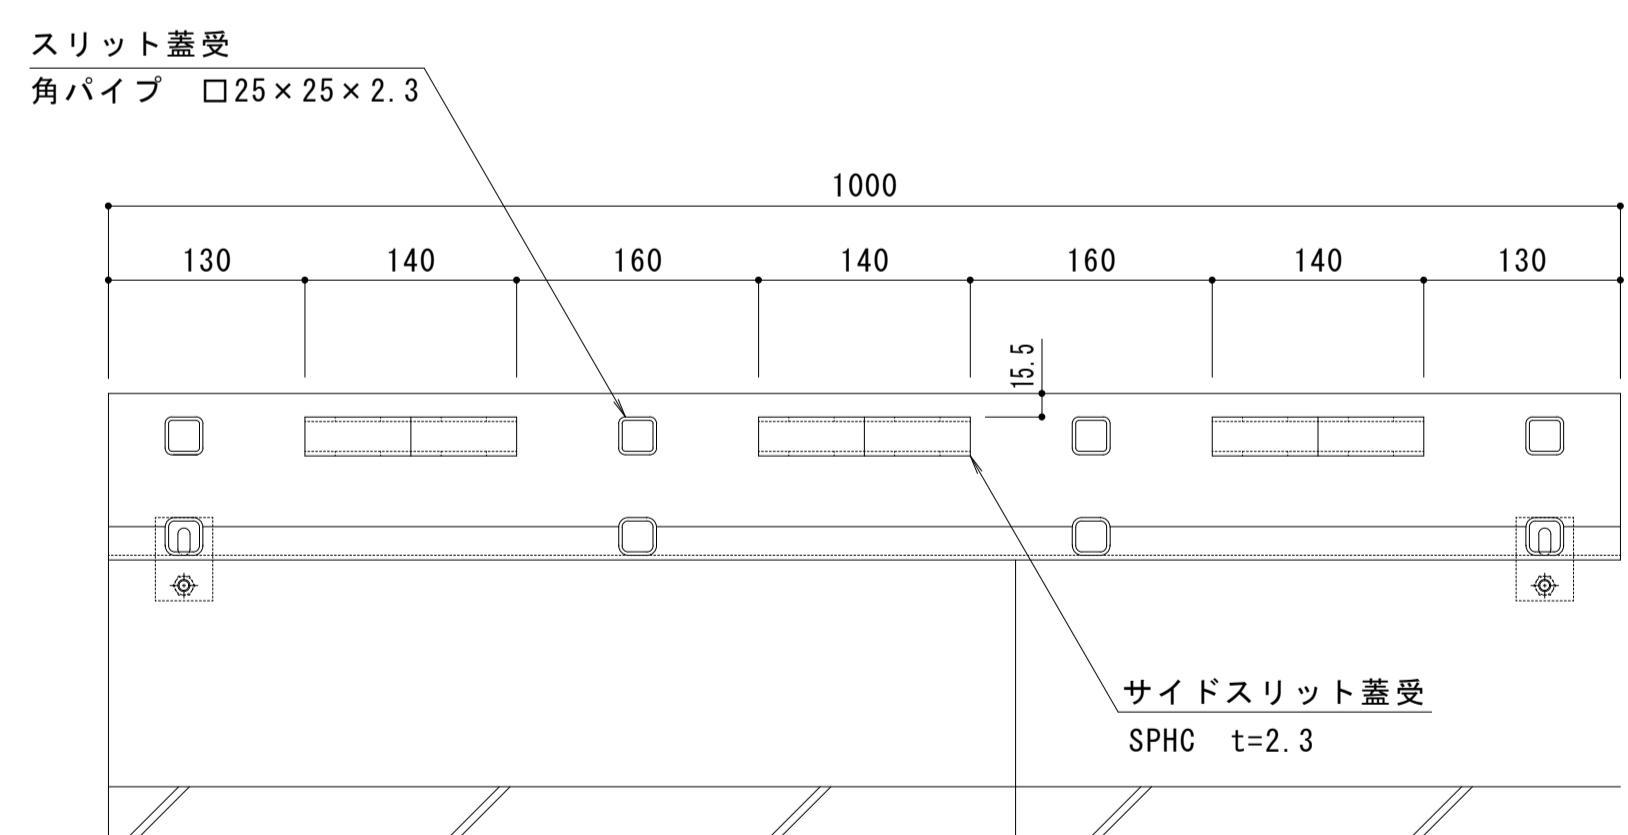

縦断方向
横断方向

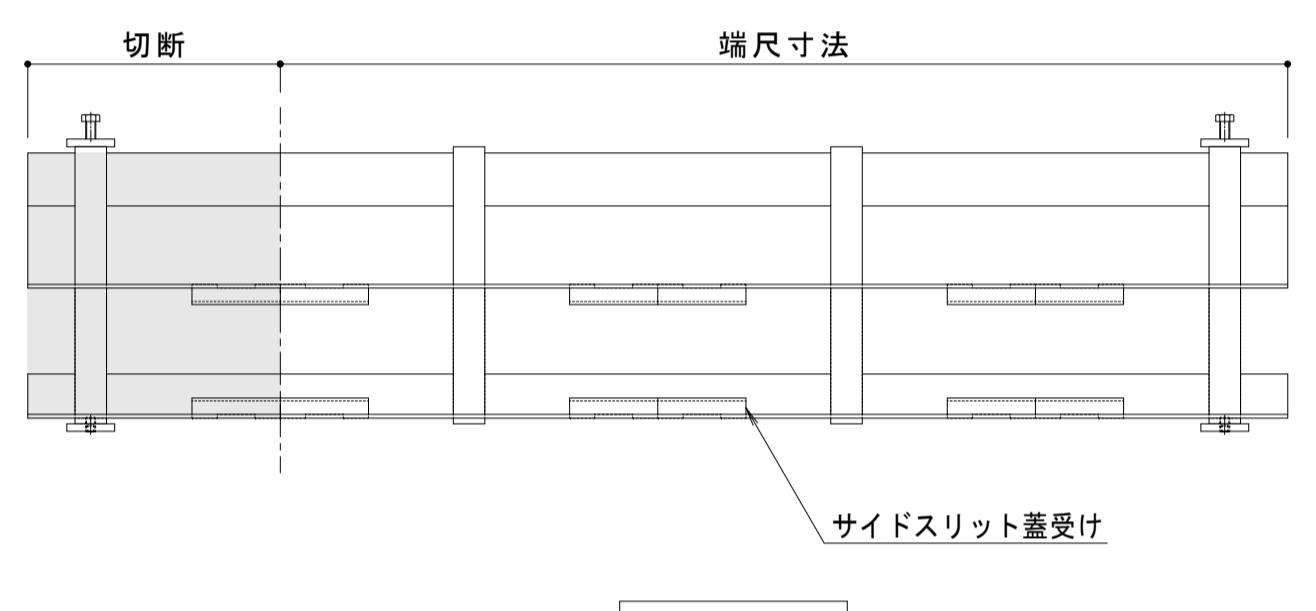

| | | | | | | | |
|-------|-----|----|----|-------|-----|----|----|
| 年・月・日 | 内 容 | 製図 | 校図 | 年・月・日 | 内 容 | 製図 | 校図 |
| ・・・ | | | | ・・・ | | | |
| 正 | | | | ・・・ | | | |

A - A 断面図 S = 1 : 5

本図面記載の縮尺は、A1用紙へ出力した場合の
縮尺です。

| | | | | |
|------|---|----|-----------------|----------|
| 工事名称 | 田畑 純 | 接図 | 作成年月日 | カネソウ株式会社 |
| 図面名称 | ボーダースリット 現場切断用スチール製枠 納まり図 BKIT-MEC-1515 S=100 | 幅尺 | 1 R S 2 0 5 9 5 | 図示 |