
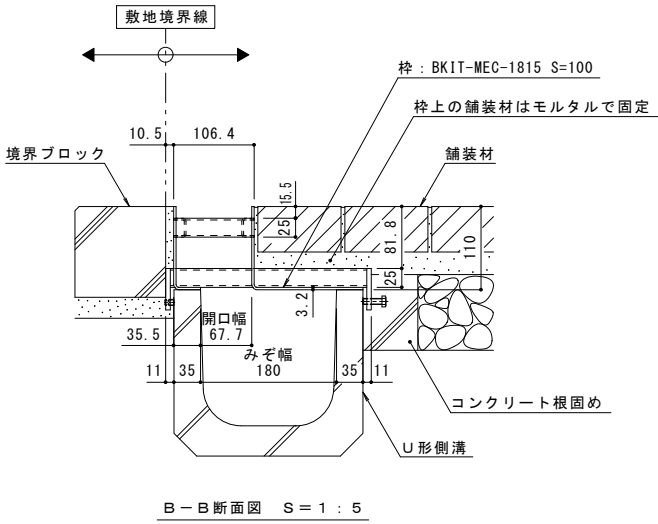
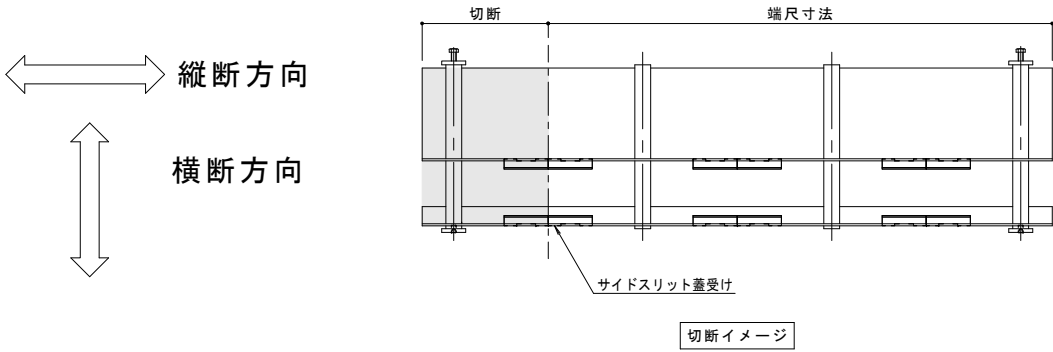
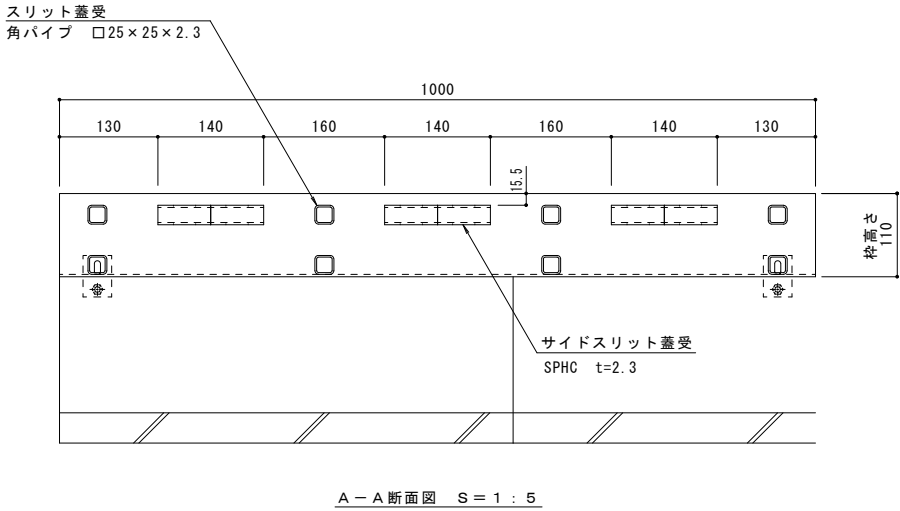


名称	U字溝用スリットみぞ蓋 敷地境界用
適用側溝	JIS A 5372 U形側溝・上ぶた式U形側溝 呼び 180（みぞ幅180mm）
枠	スチール製 溶融亜鉛めっき
	舗装材厚70mm以下
	スリット幅 100mm
	寸法 幅250.5×長さ1000×高さ110
品番	カネソウ ボーダースリット 現場切断用スチール製枠 枠：BKIT-MEC-1815 S=100

強度性能	
強度	歩行用：5.0kN/㎡（等分布荷重） 道路橋示方書 歩道等の群集荷重
主な使用場所	歩道、建物内、犬走り
荷重	5.0kN/㎡

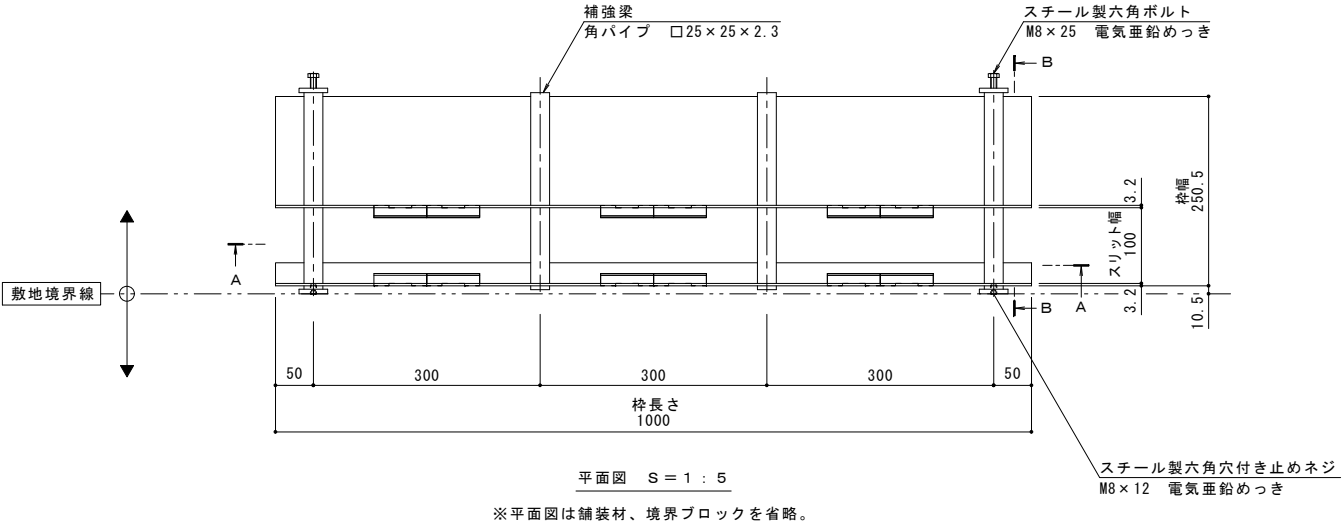

訂正	年・月・日	内 容	製 図 検 図	年・月・日	内 容	製 図 検 図 備 考	工事名称	製 図 検 図	作成年月日	カネソウ株式会社
	・			・		本図面記載の縮尺は、A1用紙へ出力した場合の縮尺です。	図面名称 ボーダースリット 現場切断用スチール製枠 納まり図 BKIT-MEC-1815 S=100	小林瑞季 樋口佳平	縮尺	
	・			・					1:5,1:2	
	・			・					図番 1RS19175	