
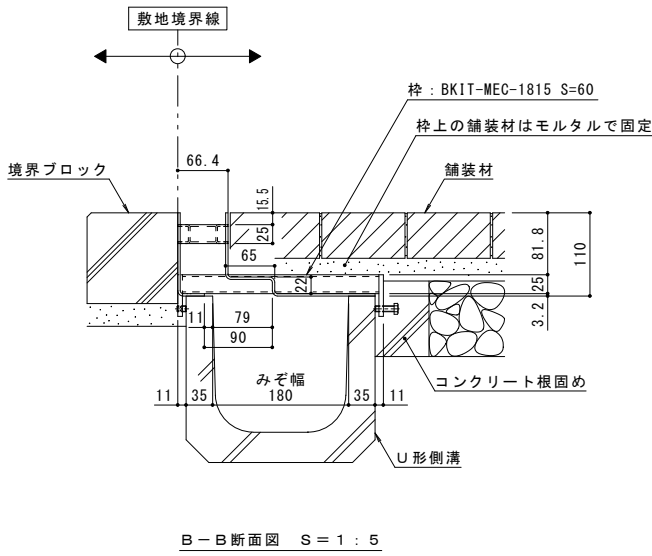
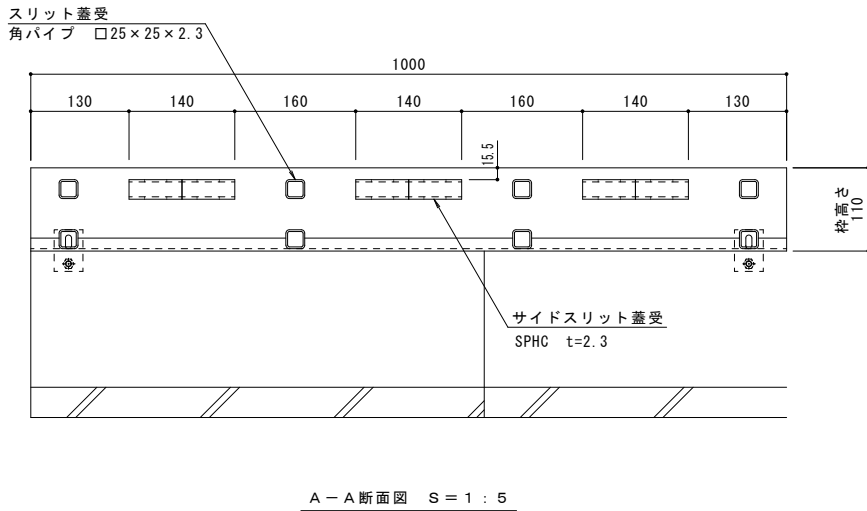
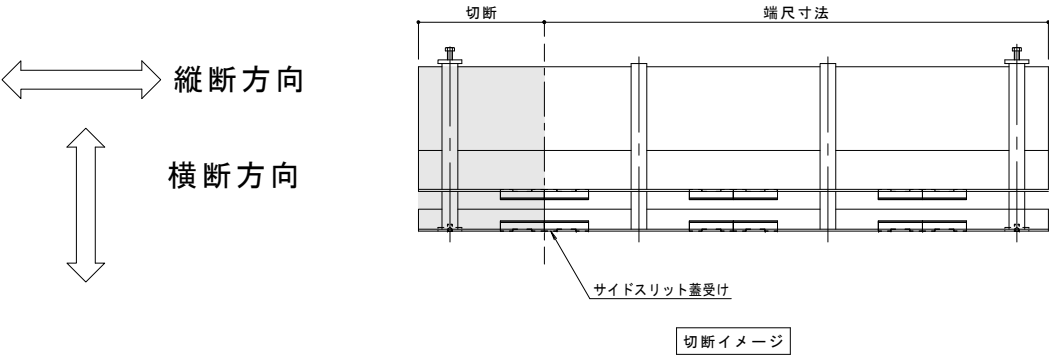


名称	U字溝用スリットみぞ蓋 敷地境界用	強度性能	
適用側溝	JIS A 5372 U形側溝・上ぶた式U形側溝 呼び 180（みぞ幅180mm）	強度	歩行用：5.0kN/㎡（等分布荷重） 道路橋示方書 歩道等の群集荷重
枠	スチール製 溶融亜鉛めっき	主な使用場所	歩道、建物内、犬走り
	舗装材厚70mm以下	荷重	5.0kN/㎡
	スリット幅 60mm		
	寸法 幅261×長さ1000×高さ110		
品番	カネソウ ボーダースリット 現場切断用スチール製枠 枠：BK1T-MEC-1815 S=60		

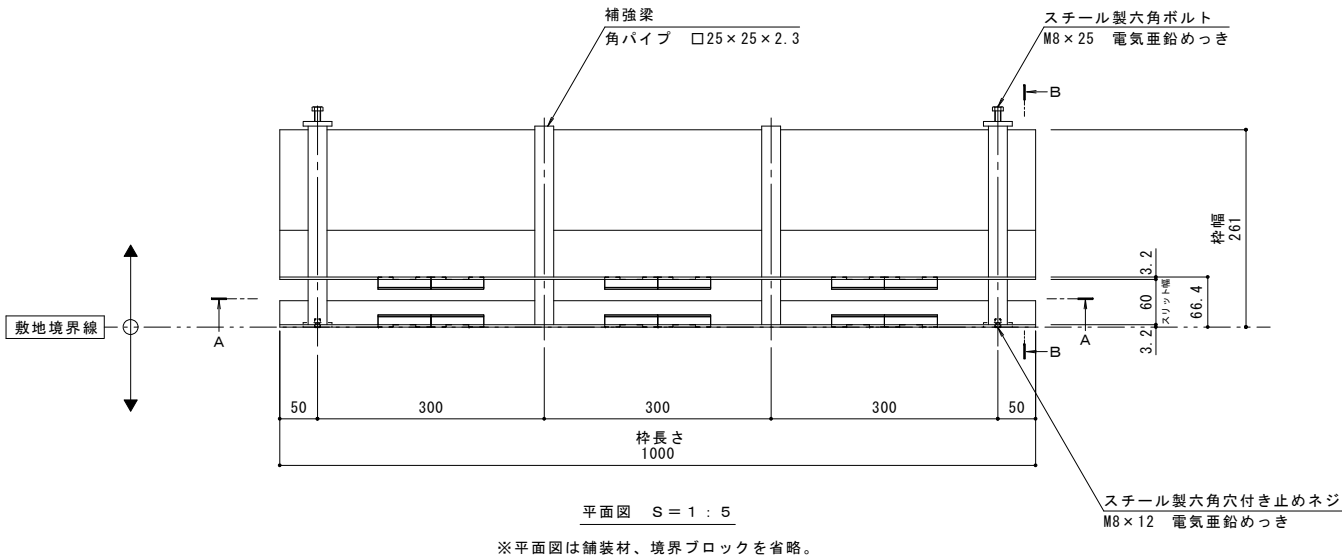

訂正	年・月・日	内 容	製 図 検 図	年・月・日	内 容	製 図 検 図	本図面記載の縮尺は、A1用紙へ出力した場合の縮尺です。	工事名称	製 図	検 図	作成年月日	カネソウ株式会社 1RS19155
	-			-				図面名称	小林瑞季	樋口佳平	縮尺	
	-			-				ボーダースリット 現場切断用スチール製枠 納まり図 BK1T-MEC-1815 S=60			1:5, 1:2	
	-			-								