





名称	U字溝用スリットみぞ蓋 敷地境界用
適用側溝	JIS A 5372 U形側溝・上ぶた式U形側溝 呼び 300A, 300B, 300C (みぞ幅300mm)
枠	スチール製 溶融亜鉛めっき
	舗装材厚70mm以下
	スリット幅 60mm
	寸法 幅411×長さ1000×高さ110
品番	カネソウ ボーダースリット 現場切断用スチール製枠 枠：BK1T-MEC-3015 S=60

強度性能	
強度	歩行用：5.0kN/㎡(等分布荷重) 道路橋示方書 歩道等の群集荷重
主な使用場所	歩道、建物内、犬走り
荷重	5.0kN/㎡

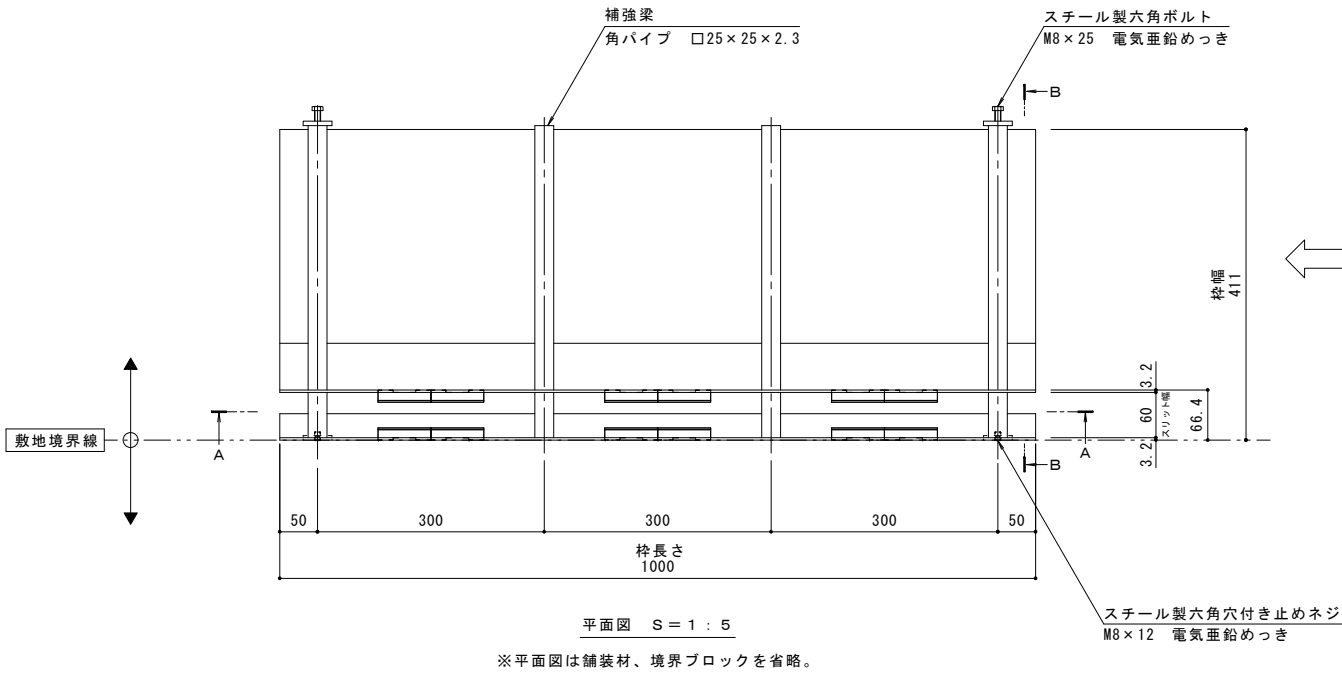

縦断方向

横断方向

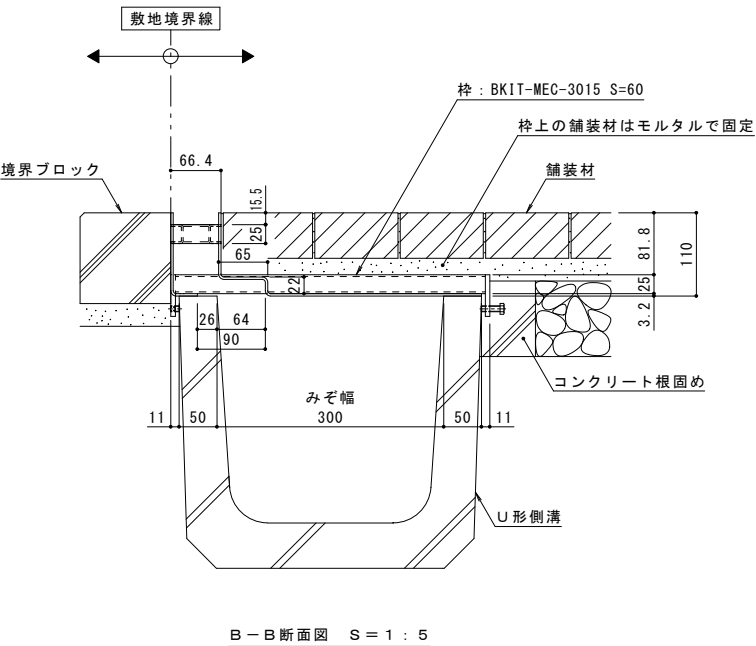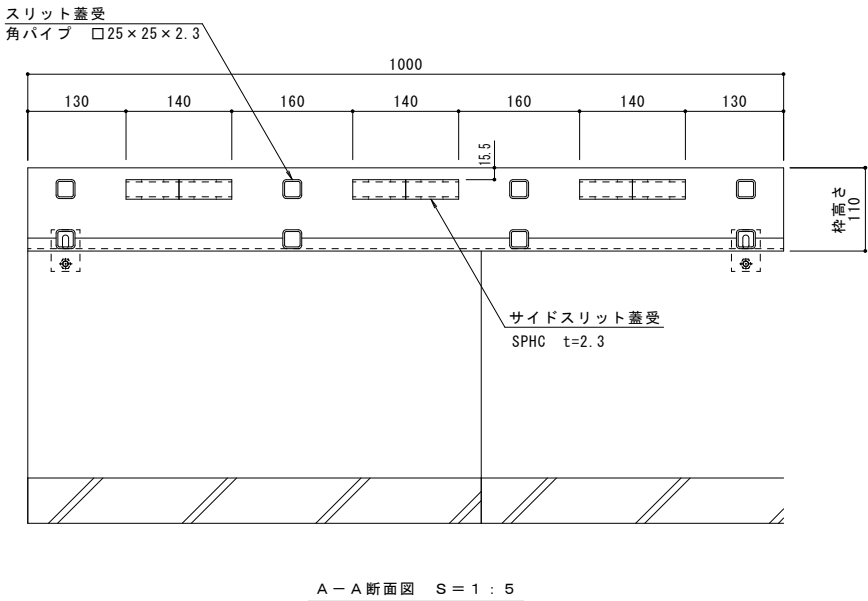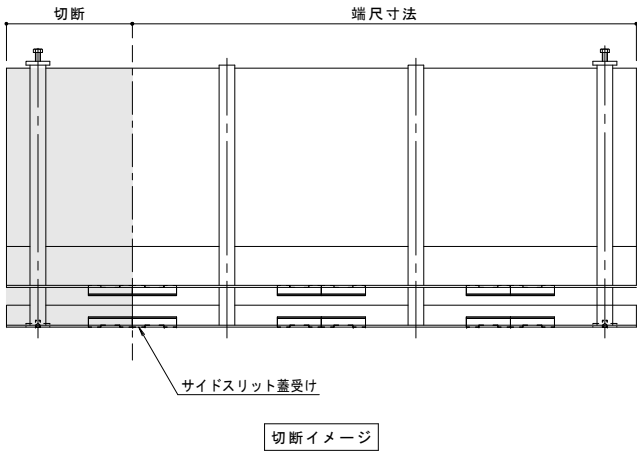

訂正	年・月・日	内容	製図	検図	年・月・日	内容	製図	検図	備考 本図面記載の縮尺は、A1用紙へ出力した場合の縮尺です。	工事名称	製図	検図	作成年月日	カネソウ株式会社 図番 1RS19157
	-	-			-	-				図面名称	小林瑞季	樋口佳平	縮尺 1:5, 1:2	
	-	-			-	-				ボーダースリット 現場切断用スチール製枠 納まり図 BK1T-MEC-3015 S=60				
	-	-			-	-								