

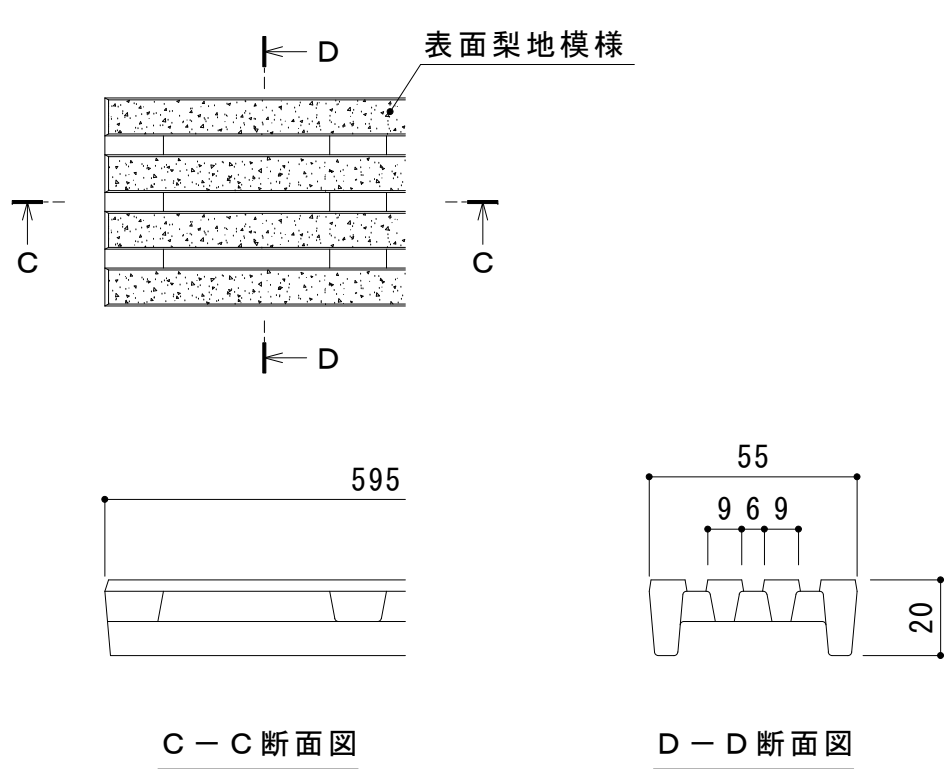
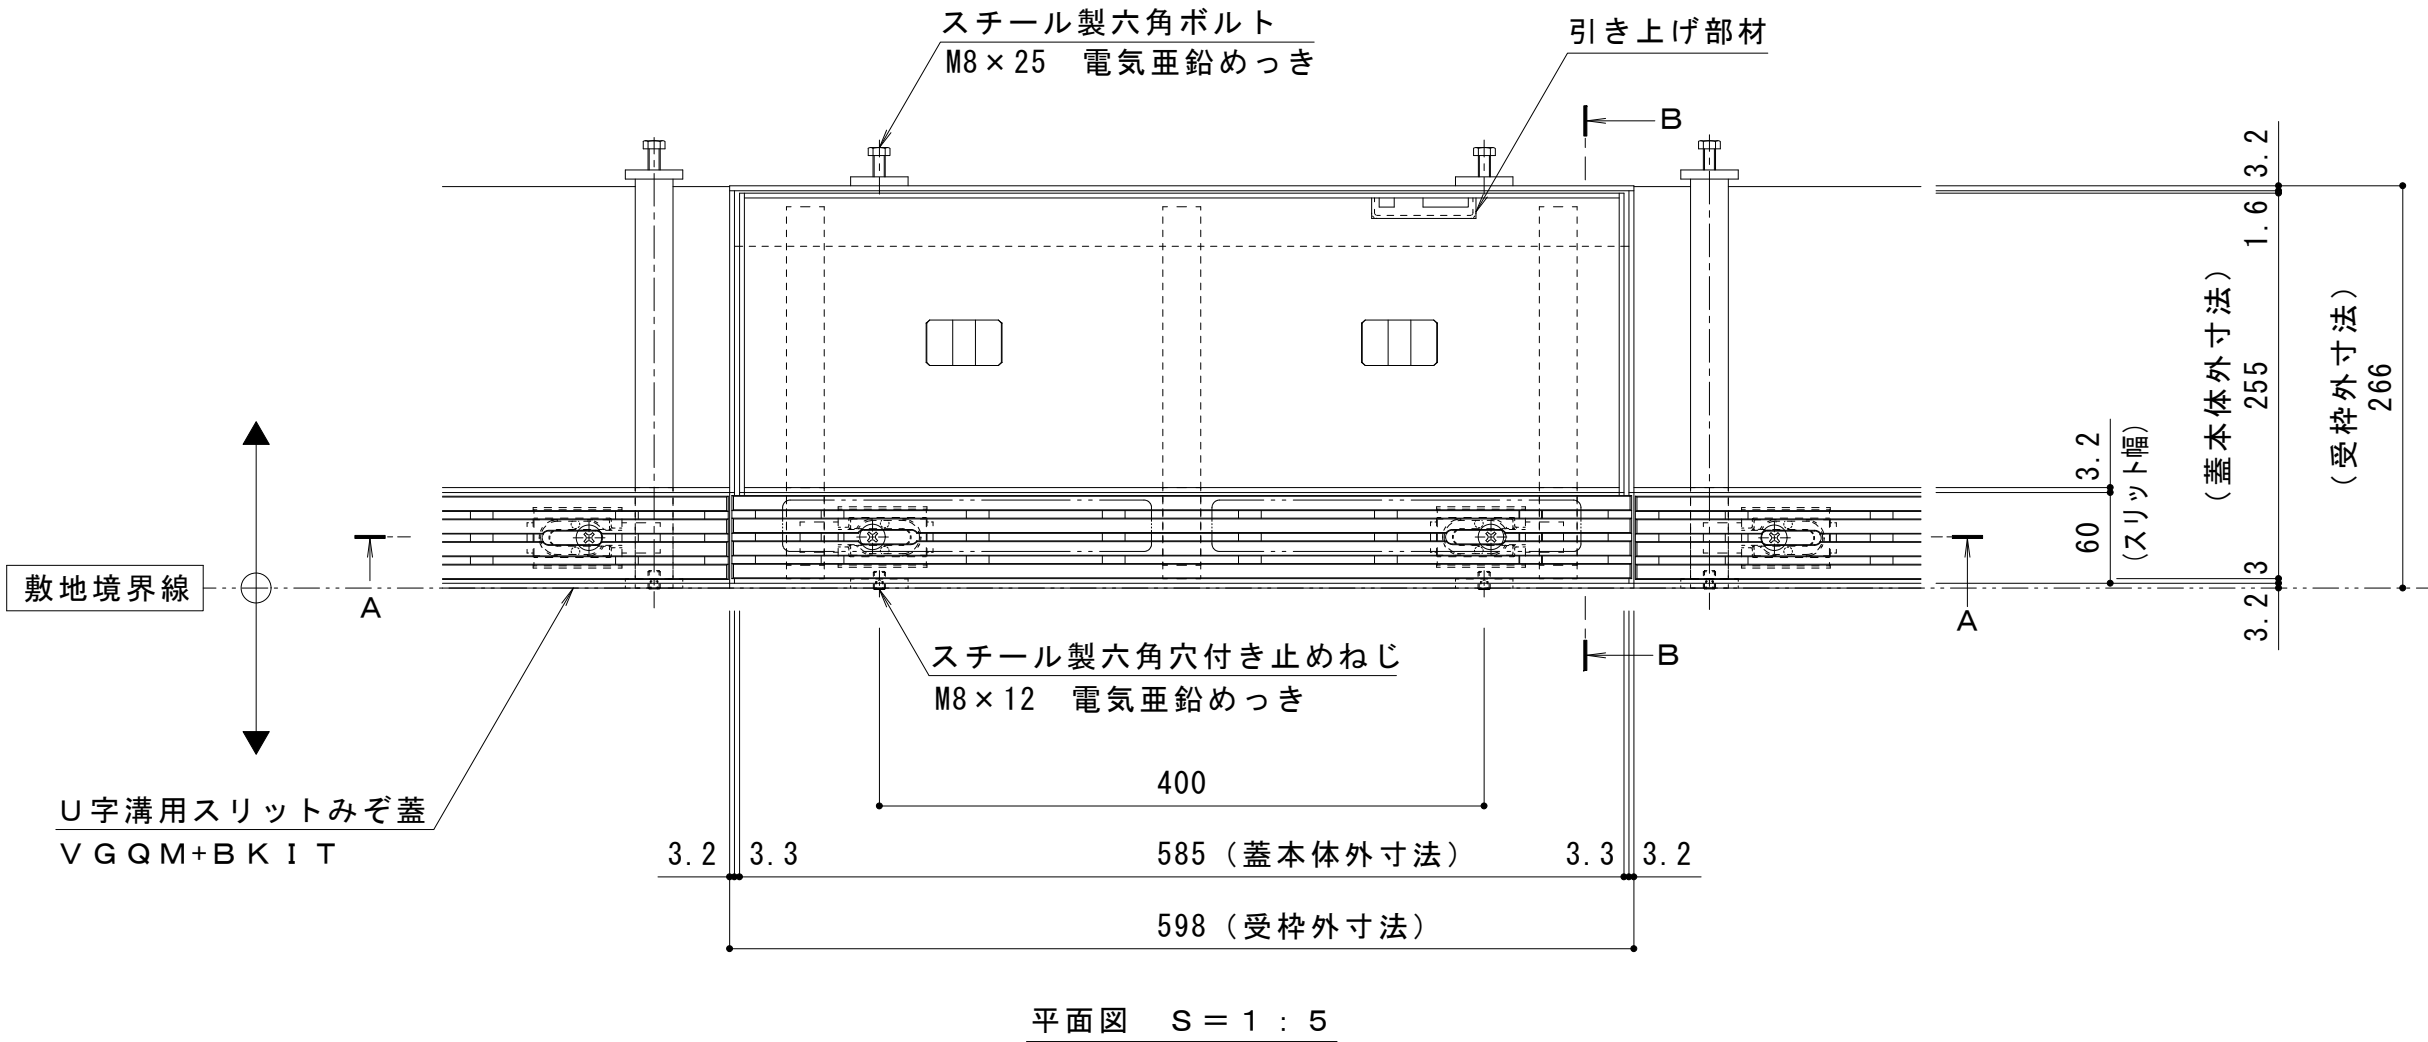


名称	U字溝用スリットみぞ蓋 掃除口 敷地境界用
適用側溝	JIS A 5372 U形側溝・上ぶた式U形側溝 呼び 180（みぞ幅180mm）
スリット蓋	ダクタイル鋳鉄製 FCD500 樹脂系塗装 滑り止め模様（梨地模様）付 すきま 6mm 寸法 幅55×長さ595×高さ20
蓋本体	スチール製 溶融亜鉛めっき+アクリル樹脂塗装（黒） 引き上げ部材付 充填深さ 70mm スリット幅 60mm 寸法 幅255×長さ585×高さ121
受枠	スチール製 溶融亜鉛めっき+アクリル樹脂塗装（黒） 寸法 幅266×長さ598×高さ125
品番	カネソウ ボーダースリット 掃除口：BK1TQC-14EB-1860 S=60

強度性能	
強度	T-14：後輪1輪荷重54.9kN(5,600kgf) 総重量14トンまでの車両の乗り入れが可能
主な使用場所	建物内、建物敷地内、公園敷地内、 車道以外で車両の乗り入れる可能性のある場所
車両進行方向	横断方向、縦断方向
衝撃係数	0
荷重	54.9kN
後輪接地面積	200×500 mm

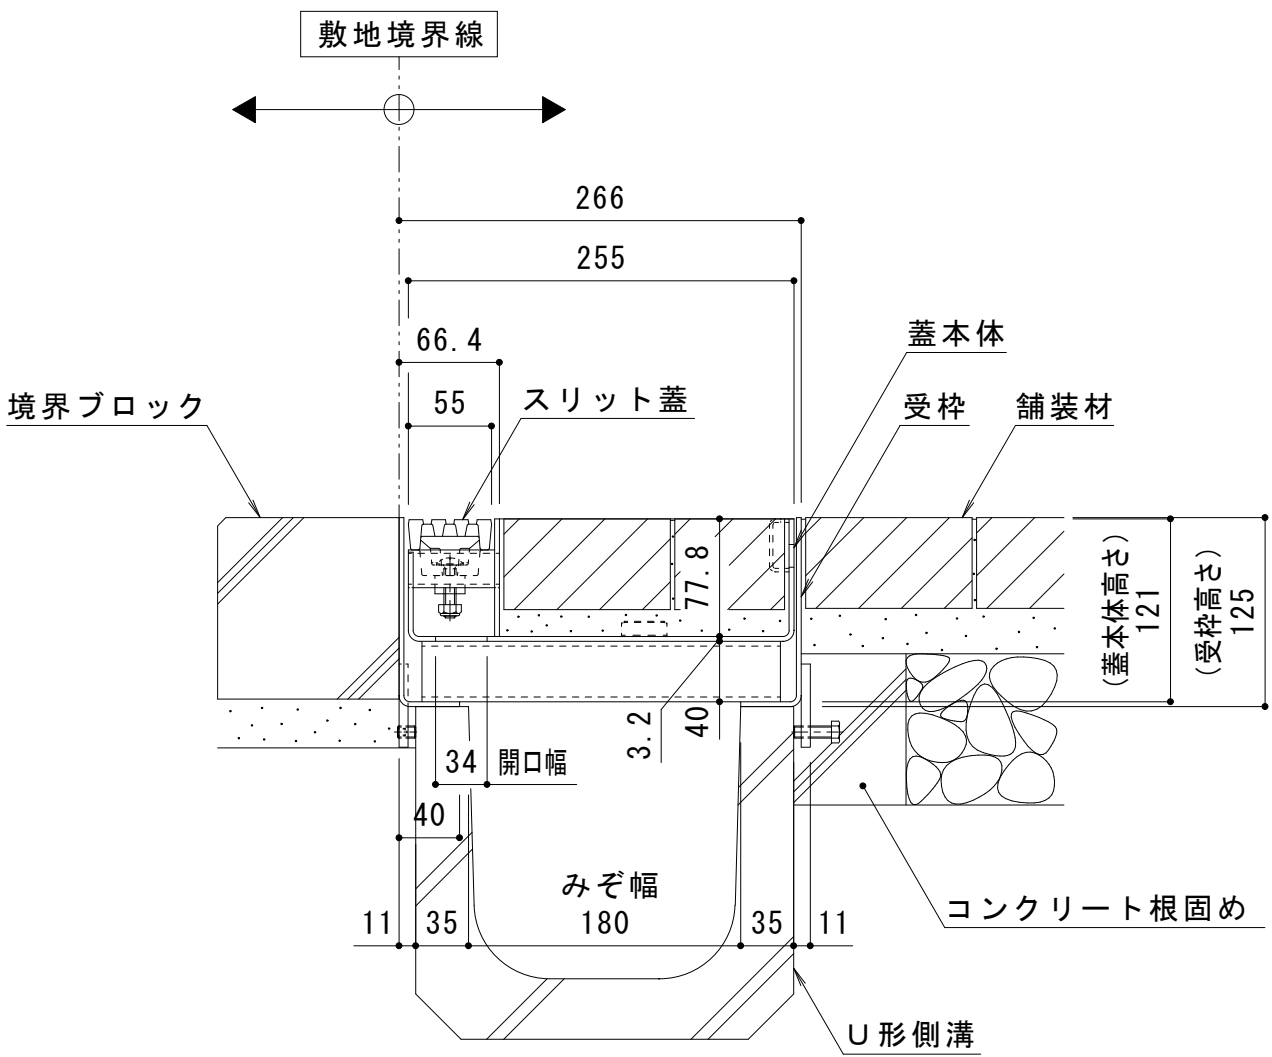

スリット蓋 詳細図 S = 1 : 2

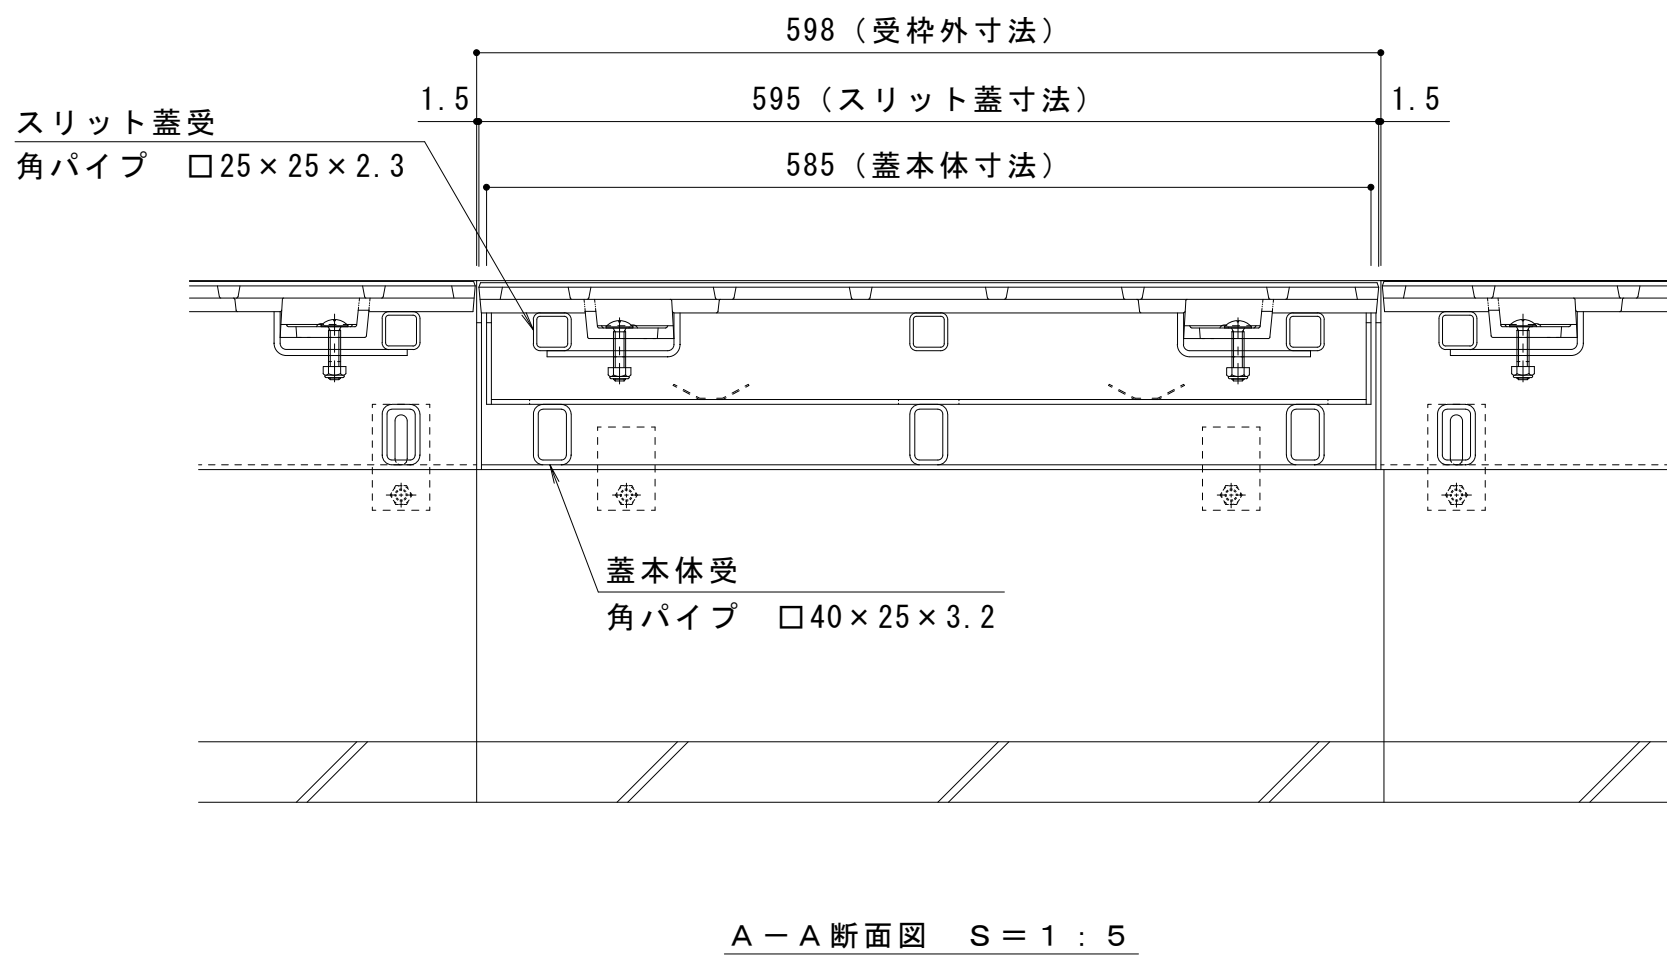

B－B断面図 S = 1 : 5

訂正	年・月・日	内 容	製 図 検 図	年・月・日	内 容	製 図 検 図 備 考	工事名称	製 図	検 図	作成年月日	カネソウ株式会社 縮尺 1:5, 1:2 図番 1RS18231
	・			・		本図面記載の縮尺は、A1用紙へ出力した場合の縮尺です。	図面名称 U字溝用スリットみぞ蓋 掃除口 敷地境界用 ボーダースリット 納まり図	小林瑞季	樋口佳平		
	・			・			ダクタイル鋳鉄製スリットノスチール製材（溶融亜鉛めっき+黒塗装仕様）BK1TQC-14EB-1860 S=60				
	・			・							