
名称	U字溝用スリットみぞ蓋 掃除口 敷地境界用			
適用側溝	JIS A 5372 U形側溝・上ぶた式U形側溝			
	呼び 180 (みぞ幅180mm)			
スリット蓋	ダクタイル鋳鉄製 FCD500 樹脂系塗装			
	滑り止め模様(梨地模様)付			
	すきま 6mm			
	寸法 幅55×長さ595×高さ20			
蓋本体	スチール製 溶融亜鉛めっき			
	引き上げ部材付			
	充填深さ 70mm			
	スリット幅 60mm			
	寸法 幅255×長さ585×高さ106			
受枠	スチール製 溶融亜鉛めっき			
	寸法 幅266×長さ598×高さ110			
品番	カネソウ ボーダースリット			
	掃除口:BKITQC-2E-1860 S=60			

強度性能			
強度	T-2:後輪1輪荷重7.8kN(800kgf)		
	総重量2トンまでの車両が通行可能		
主な使用場所	建物内、建物敷地内、公園敷地内、		
	車道以外で車両の乗り入れる可能性のある場所		
車両進行方向	横断方向、縦断方向		
衝撃係数	0		
荷重	7. 8kN		
後輪接地面積	200 × 160 mm		

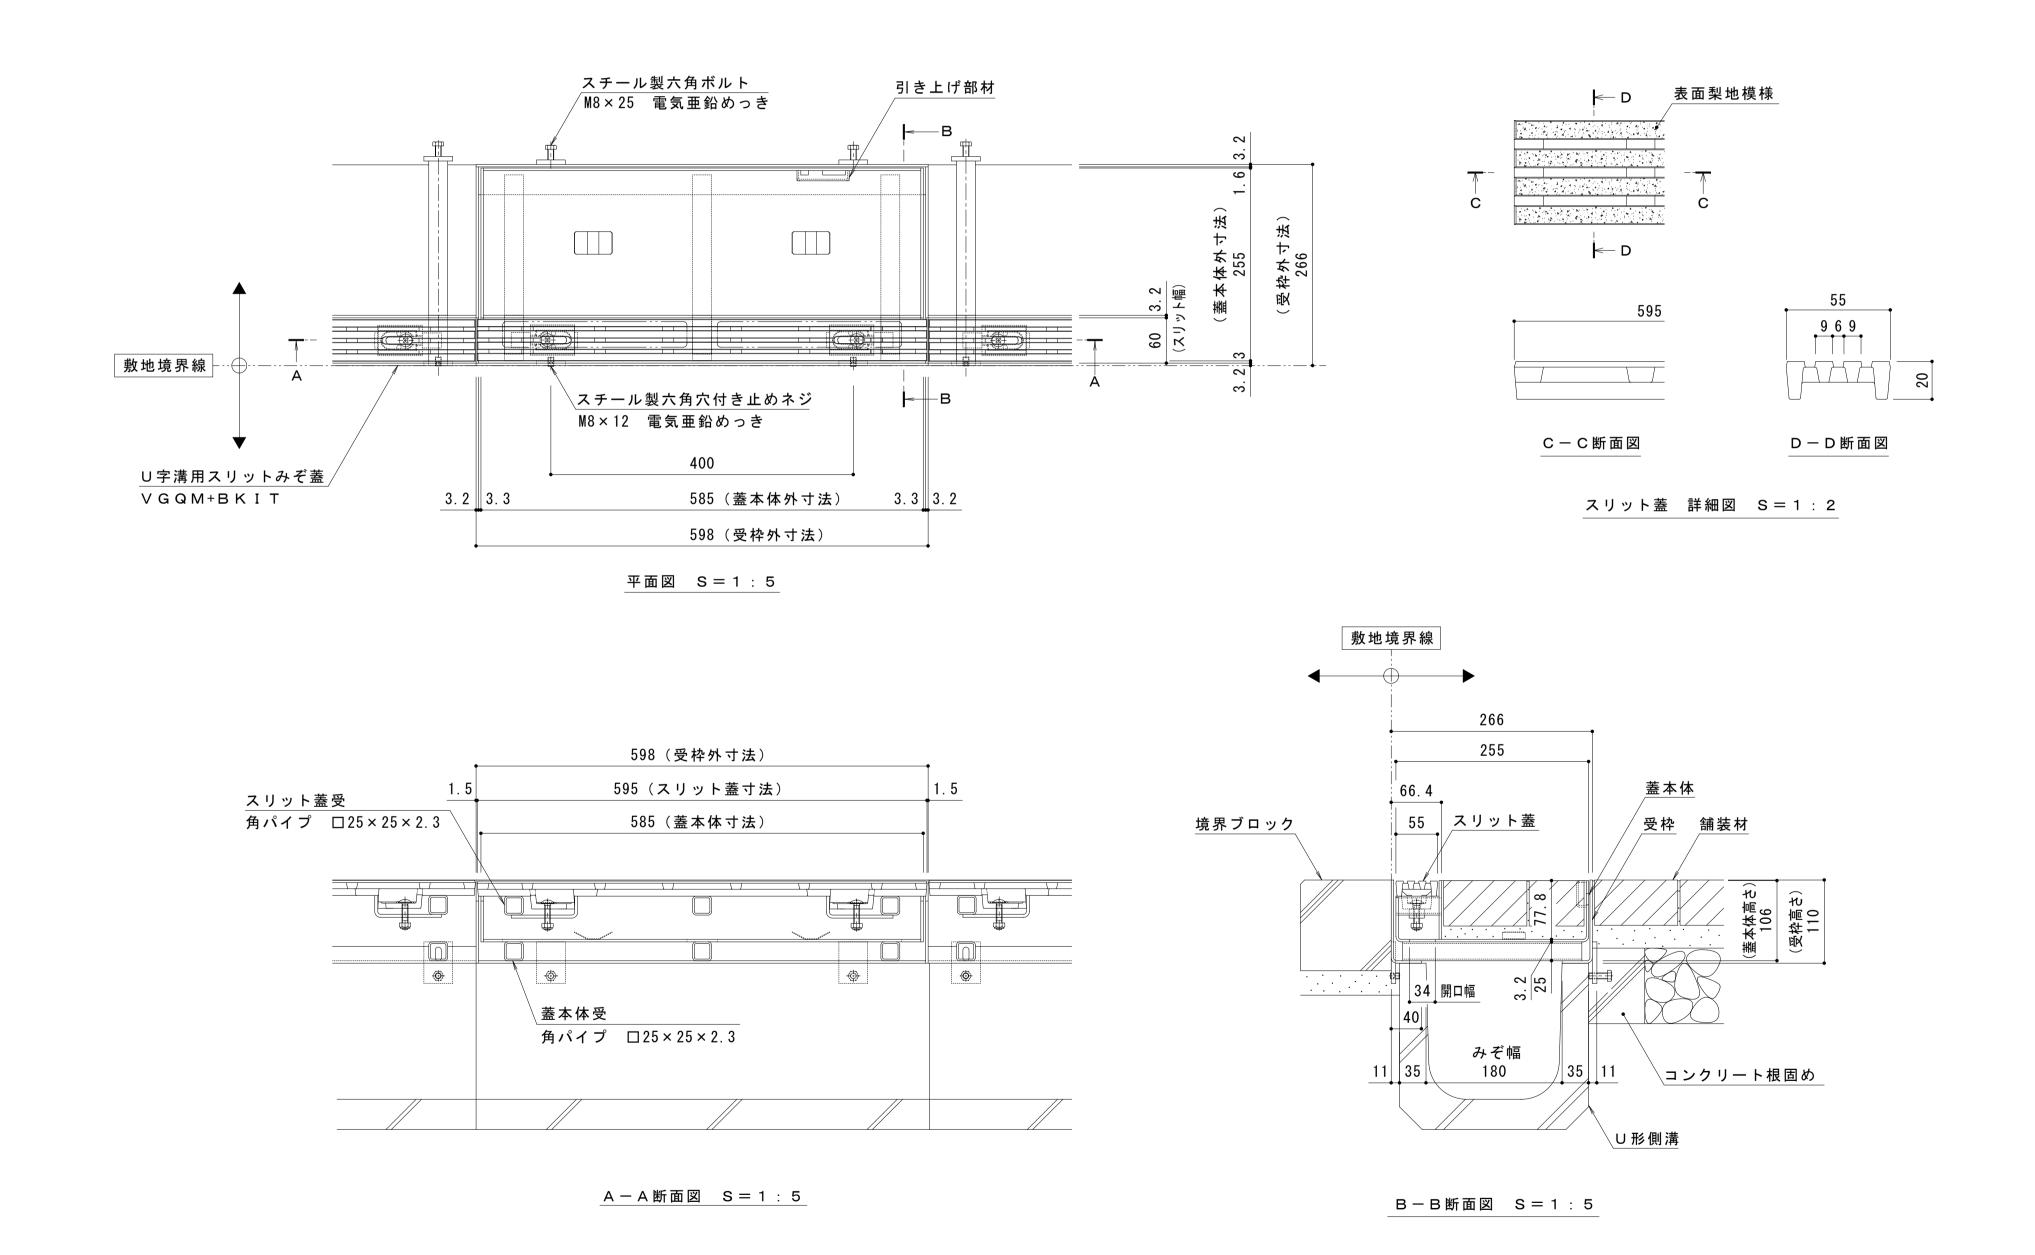

	4 検 図 年・月・日		上争·在	カネソウ株式会社
		──── 本図面記載の縮尺は, A1用紙へ出力した場合の		小林瑞季 樋口佳平
			図面名称 リ字溝用スリットみぞ蓋 掃除口 敷地境界用 ダクタイル鋳鉄製スリット/スチール製枠	
		───── 縮尺です。	ボーダースリット 納まり図 BKITQC-2E-1860 S=60	1:5,1:2