
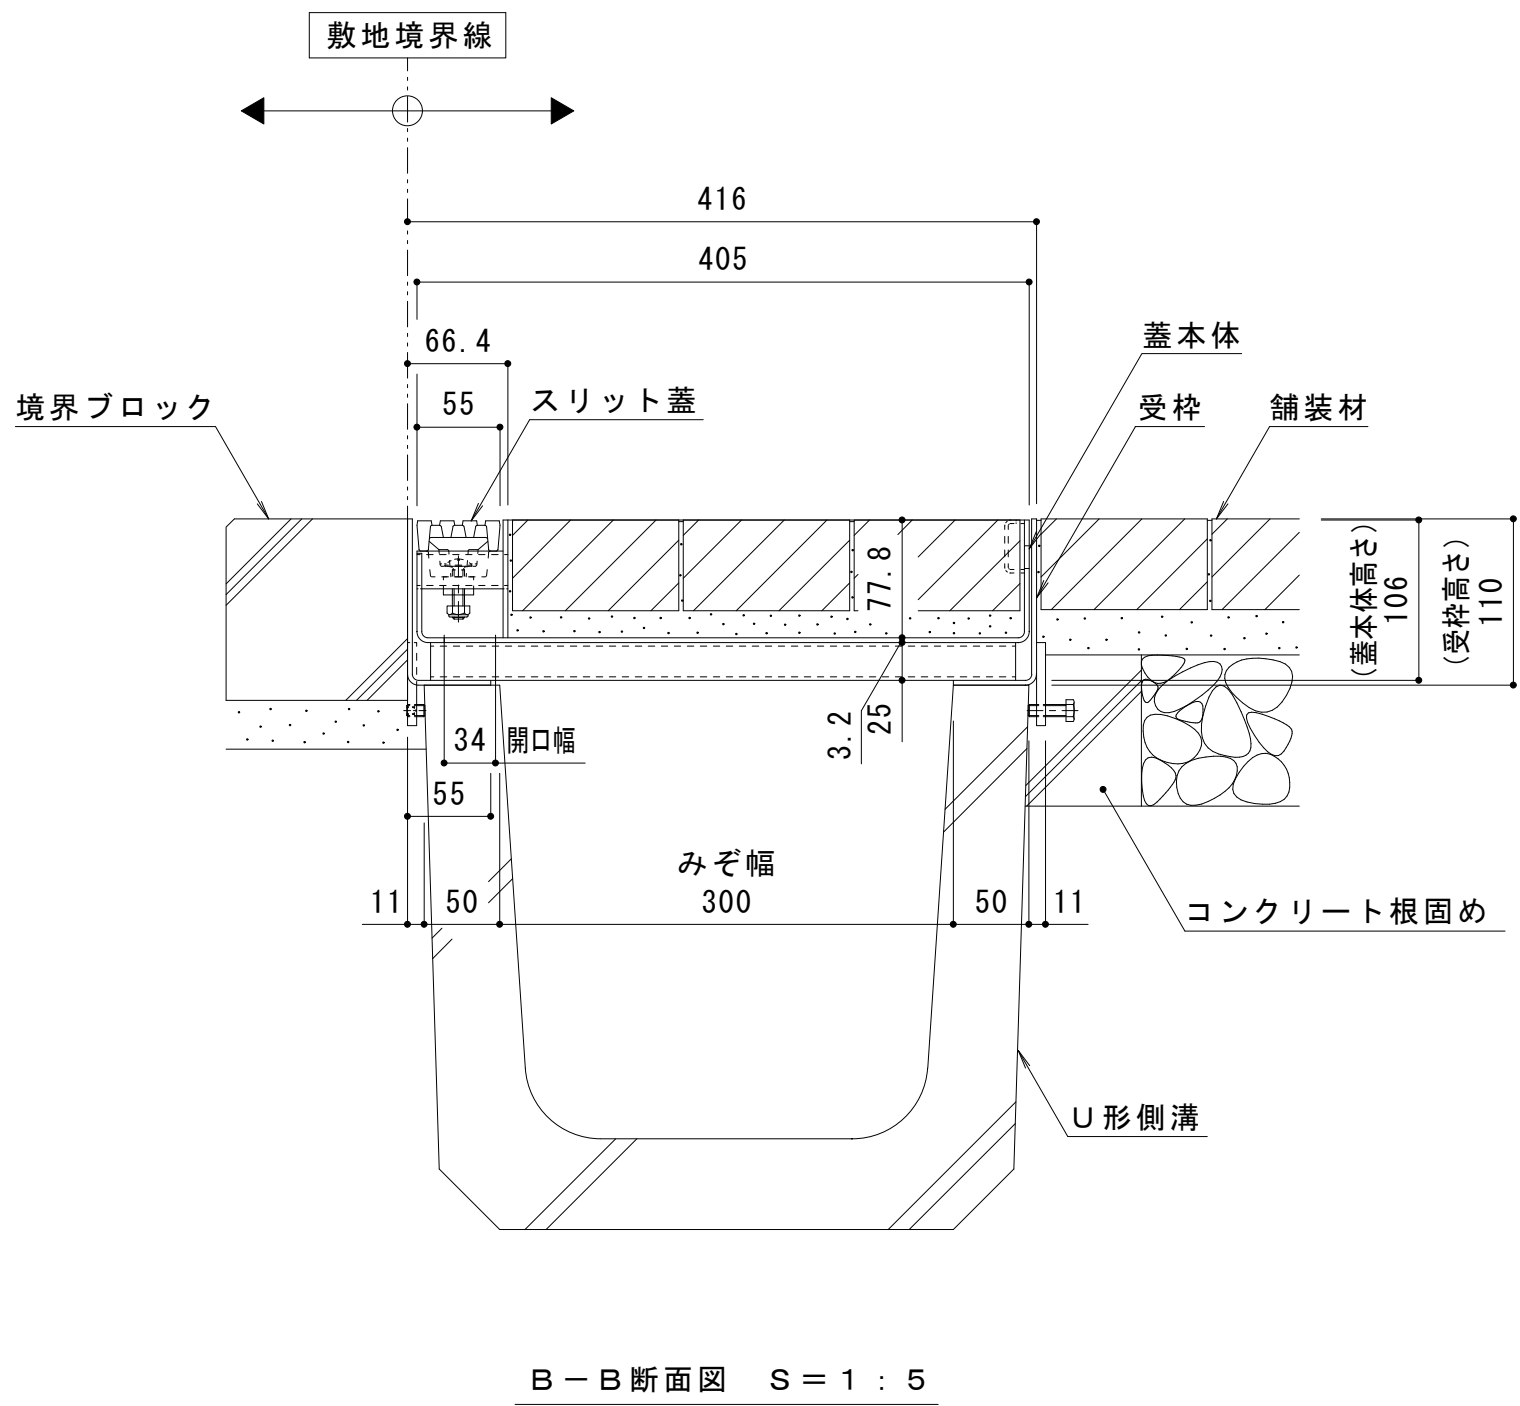
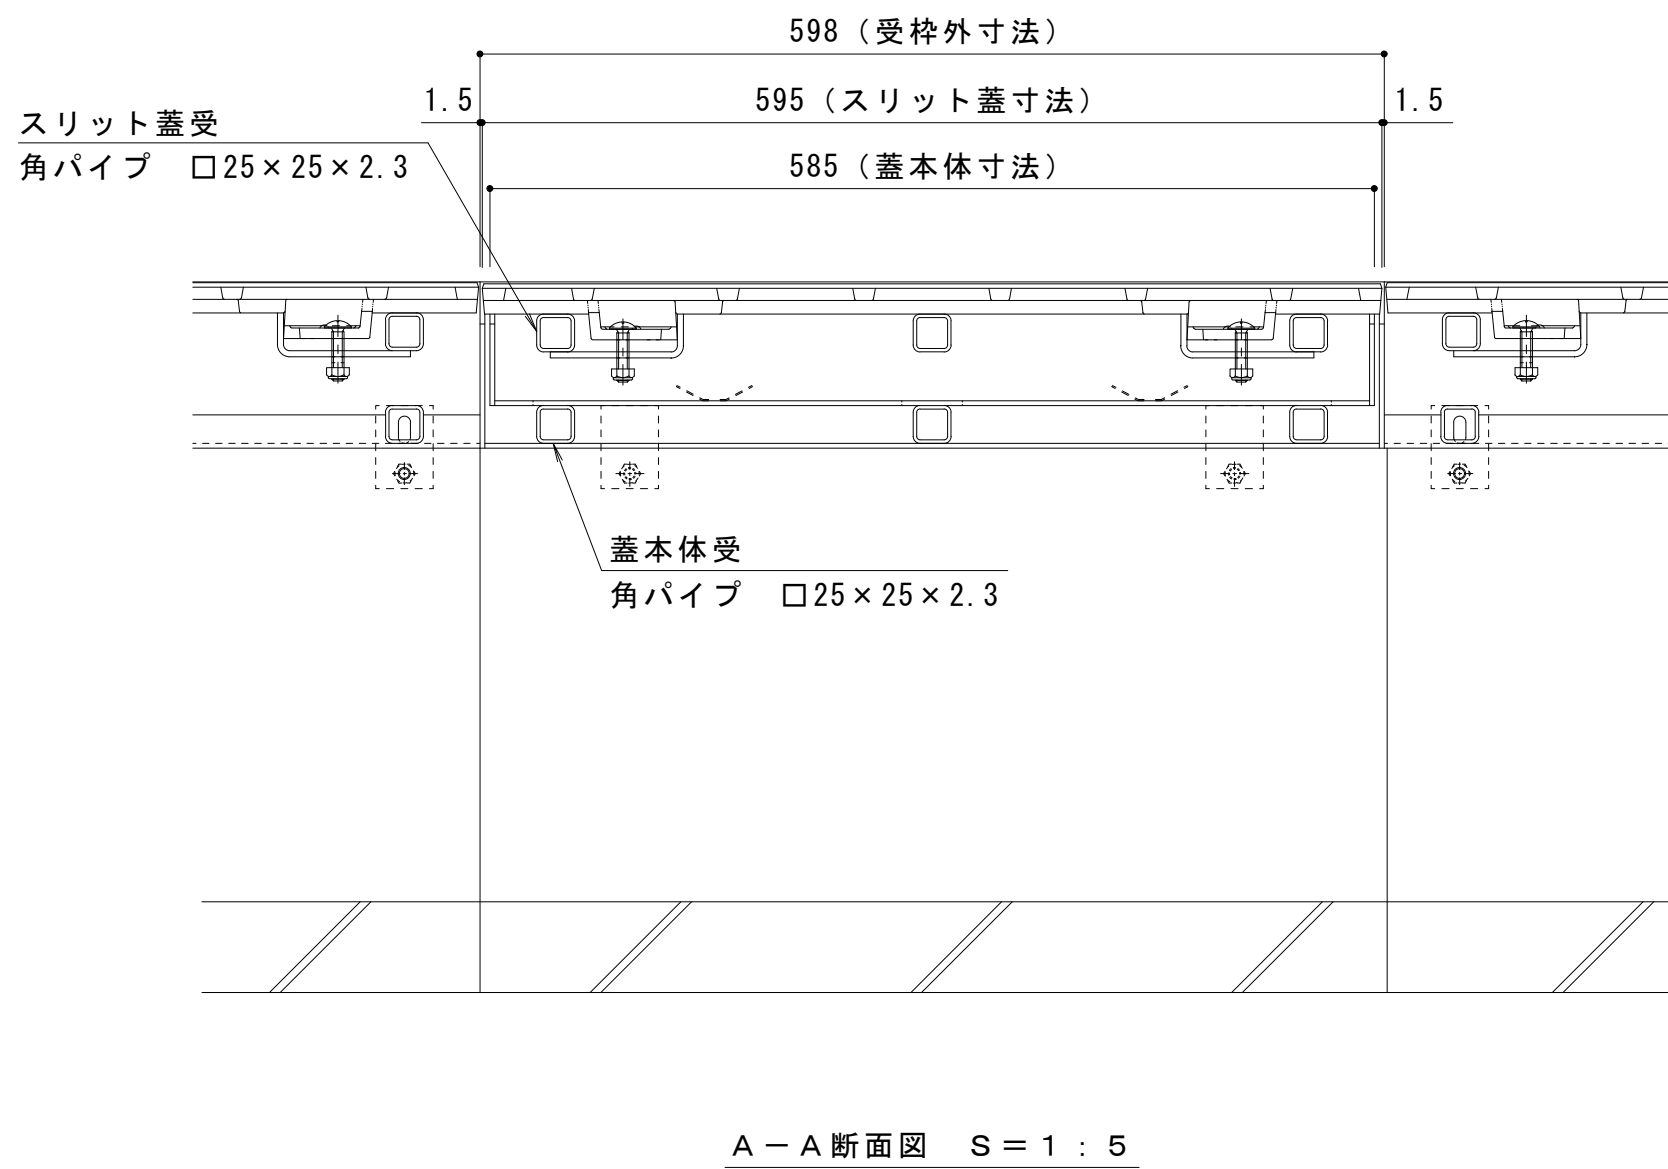
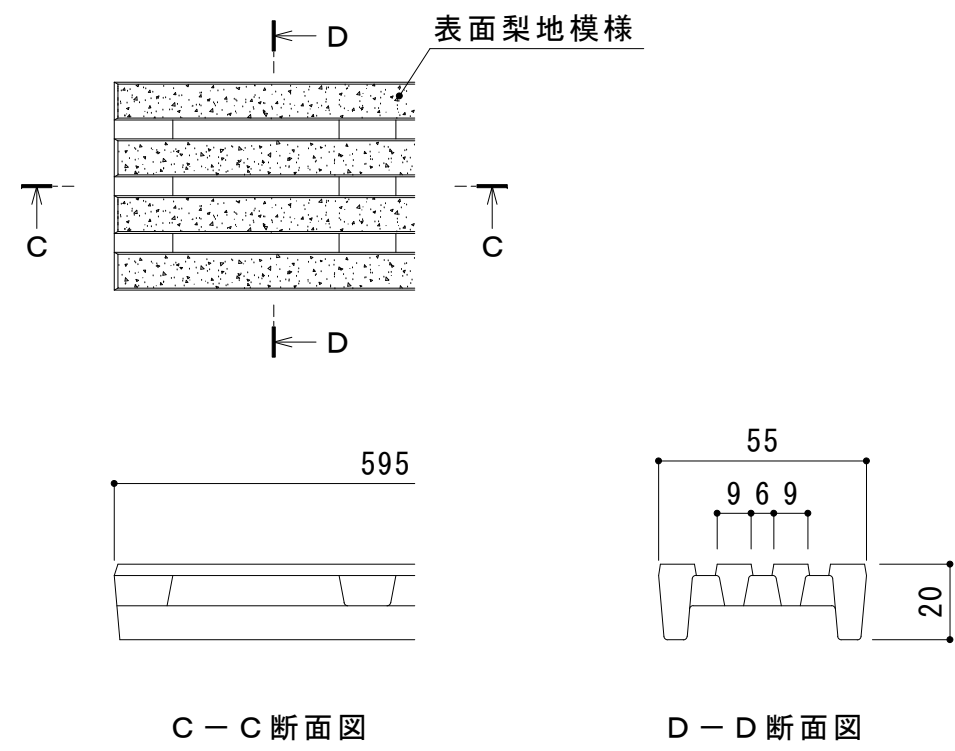


名称	U字溝用スリットみぞ蓋 掃除口 敷地境界用
適用側溝	JIS A 5372 U形側溝・上ぶた式U形側溝 呼び 300A, 300B, 300C（みぞ幅300mm）
スリット蓋	ダクタイル鑄鉄製 FCD500 樹脂系塗装 滑り止め模様（梨地模様）付 すきま 6mm 寸法 幅55×長さ595×高さ20
蓋本体	スチール製 溶融亜鉛めっき+アクリル樹脂塗装（黒） 引き上げ部材付 充填深さ 70mm スリット幅 60mm 寸法 幅405×長さ585×高さ106
受枠	スチール製 溶融亜鉛めっき+アクリル樹脂塗装（黒） 寸法 幅416×長さ598×高さ110
品番	カネソウ ボーダースリット 掃除口：BKITQC-2EB-3060 S=60

強度性能	
強度	T-2：後輪1輪荷重7.8kN(800kgf) 総重量2トンまでの車両が通行可能
主な使用場所	建物内、建物敷地内、公園敷地内、 車道以外で車両の乗り入れる可能性のある場所
車両進行方向	横断方向、縦断方向
衝撃係数	0
荷重	7.8kN
後輪接地面積	200×160 mm

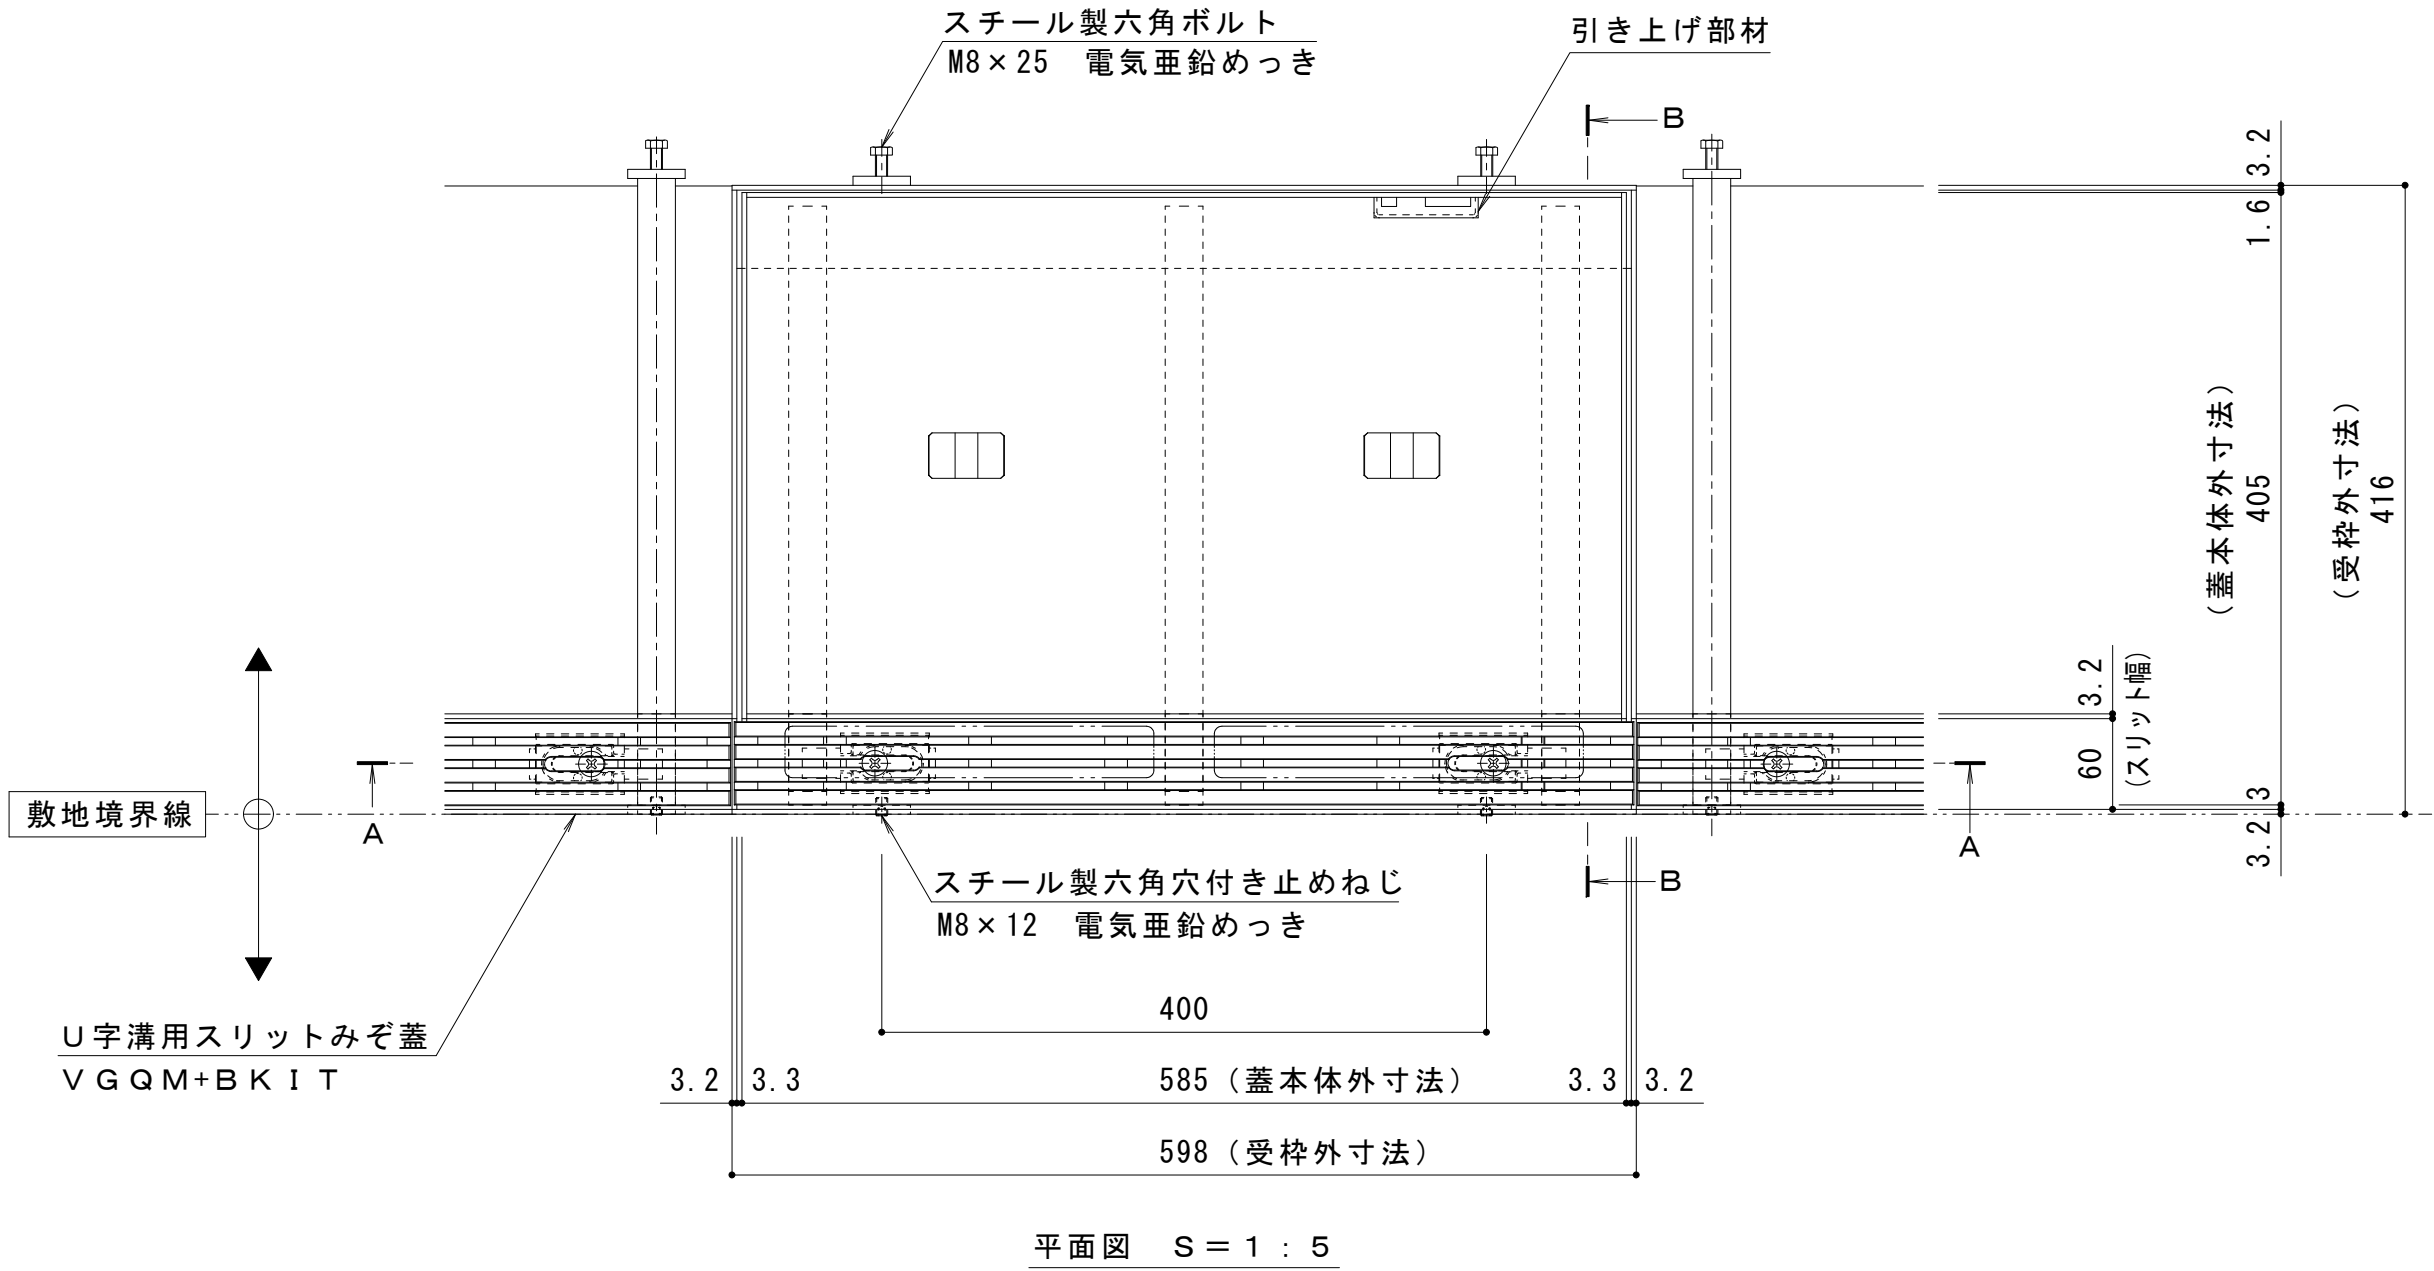

訂正	年・月・日	内 容	製 図	検 図	年・月・日	内 容	製 図	検 図	備 考	工事名称	製 図	検 図	作成年月日	カネソウ株式会社				
	・ ・				・ ・					本図面記載の縮尺は、A1用紙へ出力した場合の縮尺です。	図面名称	U字溝用スリットみぞ蓋 掃除口 敷地境界用 ボーダースリット 納まり図	ダクタイル鑄鉄製スリットノスチール製枠（溶融亜鉛めっき+黒塗装仕様） BK1TQC-2EB-3060 S=60		小林瑞季	樋口佳平	縮尺 1:5, 1:2	図番 1RS18229
	・ ・				・ ・													
	・ ・				・ ・													