

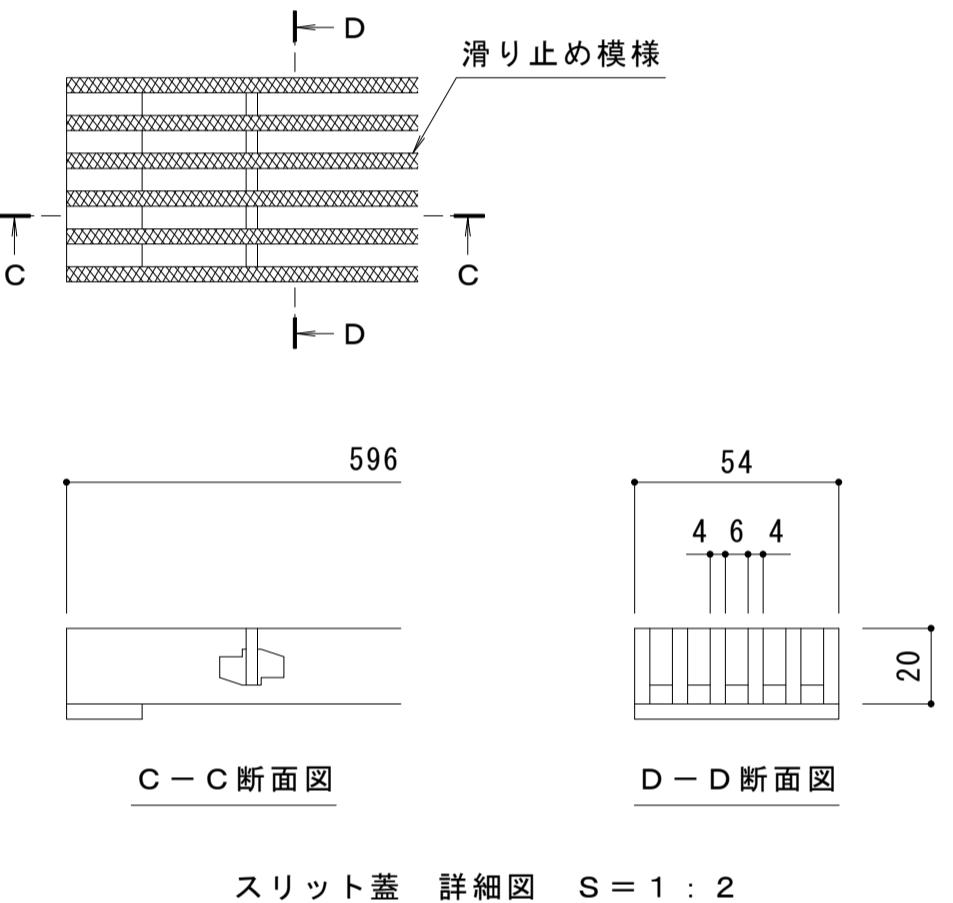


| | |
|-------|---|
| 名称 | U字溝用スリットみぞ蓋 掃除口 敷地境界用 |
| 適用側溝 | みぞ幅150mm |
| スリット蓋 | ステンレス製 SUS304 滑り止め模様付 すきま 6mm 跳ね上がり・騒音防止用ロック金具付 寸法 幅54×長さ596×高さ20 |
| 蓋本体 | スチール製 溶融亜鉛めっき 引き上げ部材付 充填深さ 70mm スリット幅 60mm 寸法 幅215×長さ585×高さ121 |
| 受枠 | スチール製 溶融亜鉛めっき 寸法 幅226×長さ598×高さ125 |
| 品番 | カネソウ ボーダースリット 掃除口 : BKITS-14E-1560 S=60 P=10 |


| | |
|--------------|----------------------------------|
| 強度性能 | |
| 強度 | T-14 : 総重量14トンまでの車両の乗り入れが可能 |
| 主な使用場所 | 建物内、建物敷地内、公園敷地内、車両が乗り入れる可能性のある場所 |
| 車両進行方向 | 横断方向、縦断方向 |
| 衝撃係数 | 0 |
| 後輪1輪にかかる荷重 | 54.9kN |
| タイヤ接地面積(載荷板) | 200×500mm |

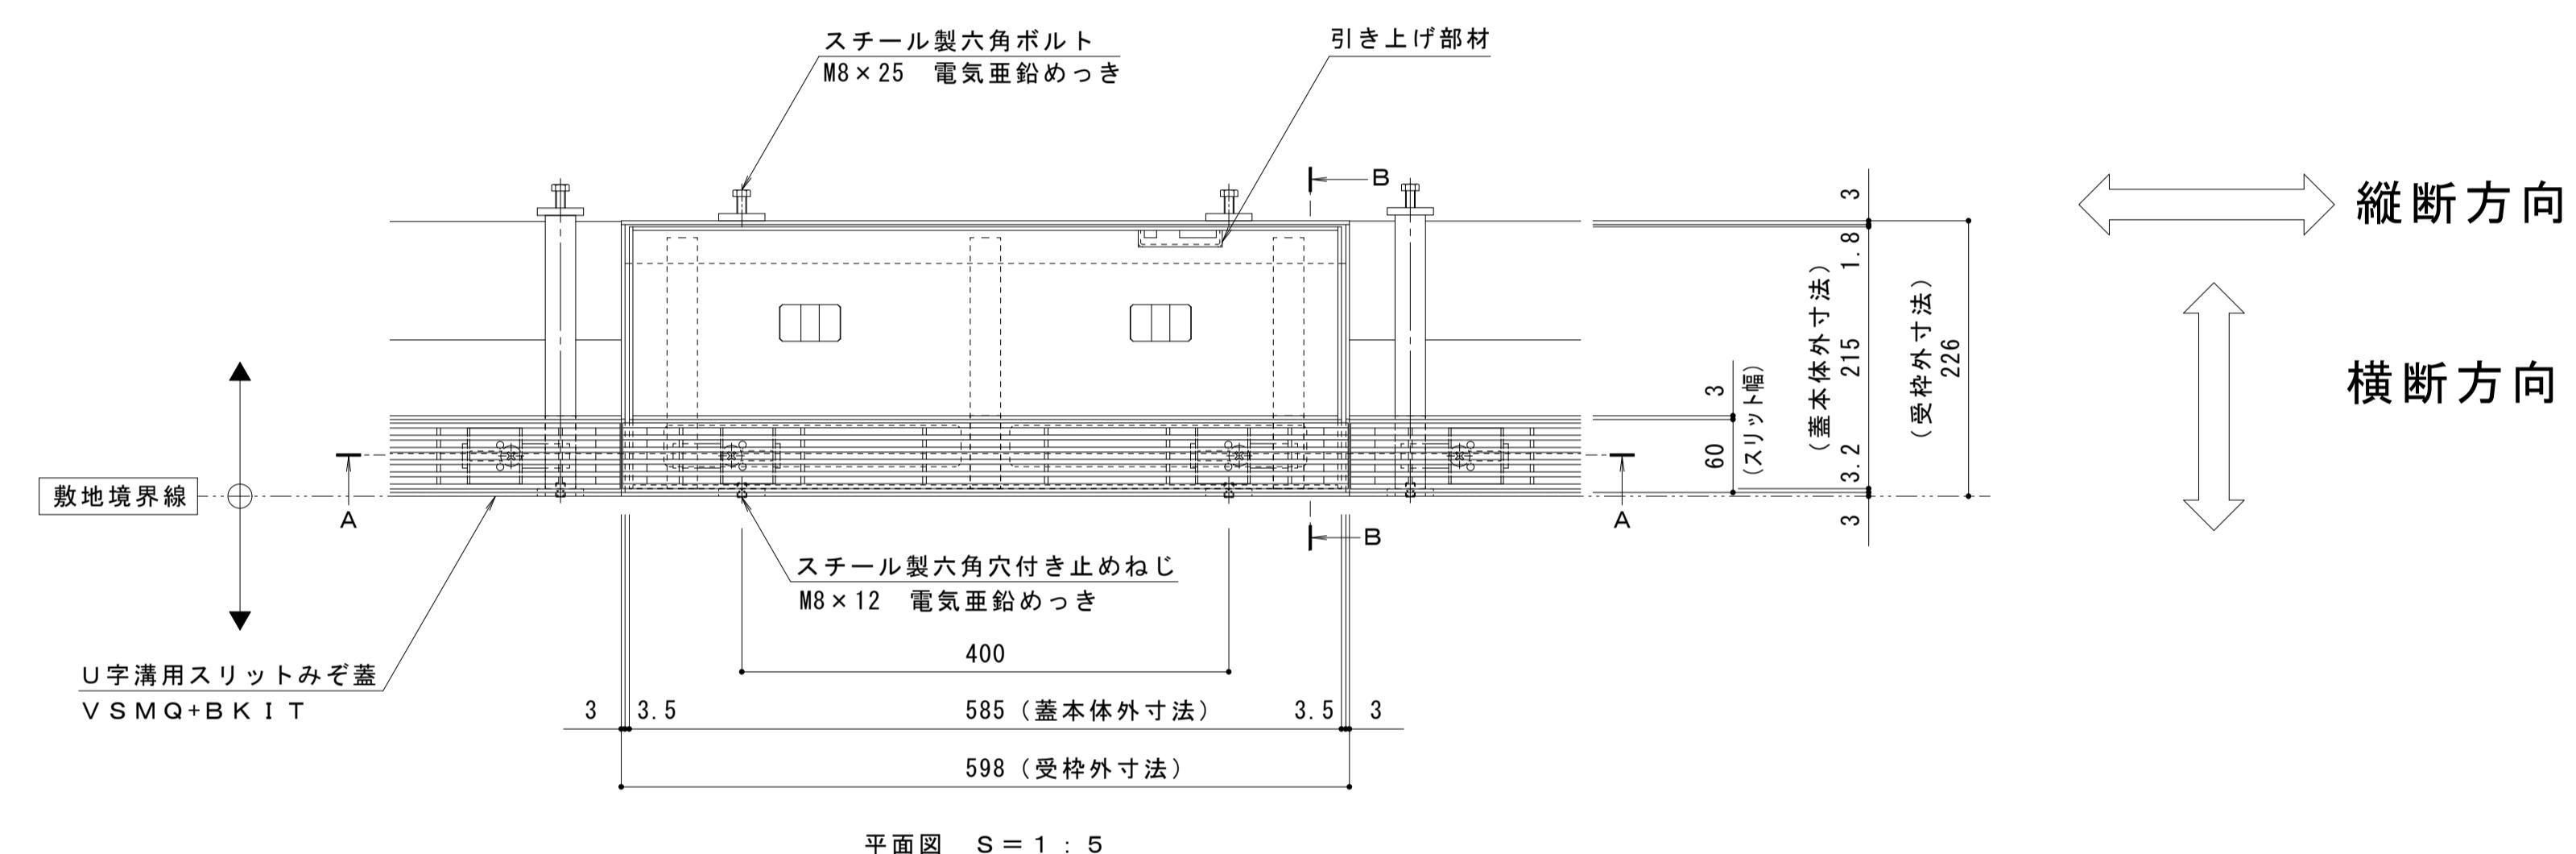

スリット蓋 詳細図 S = 1 : 2

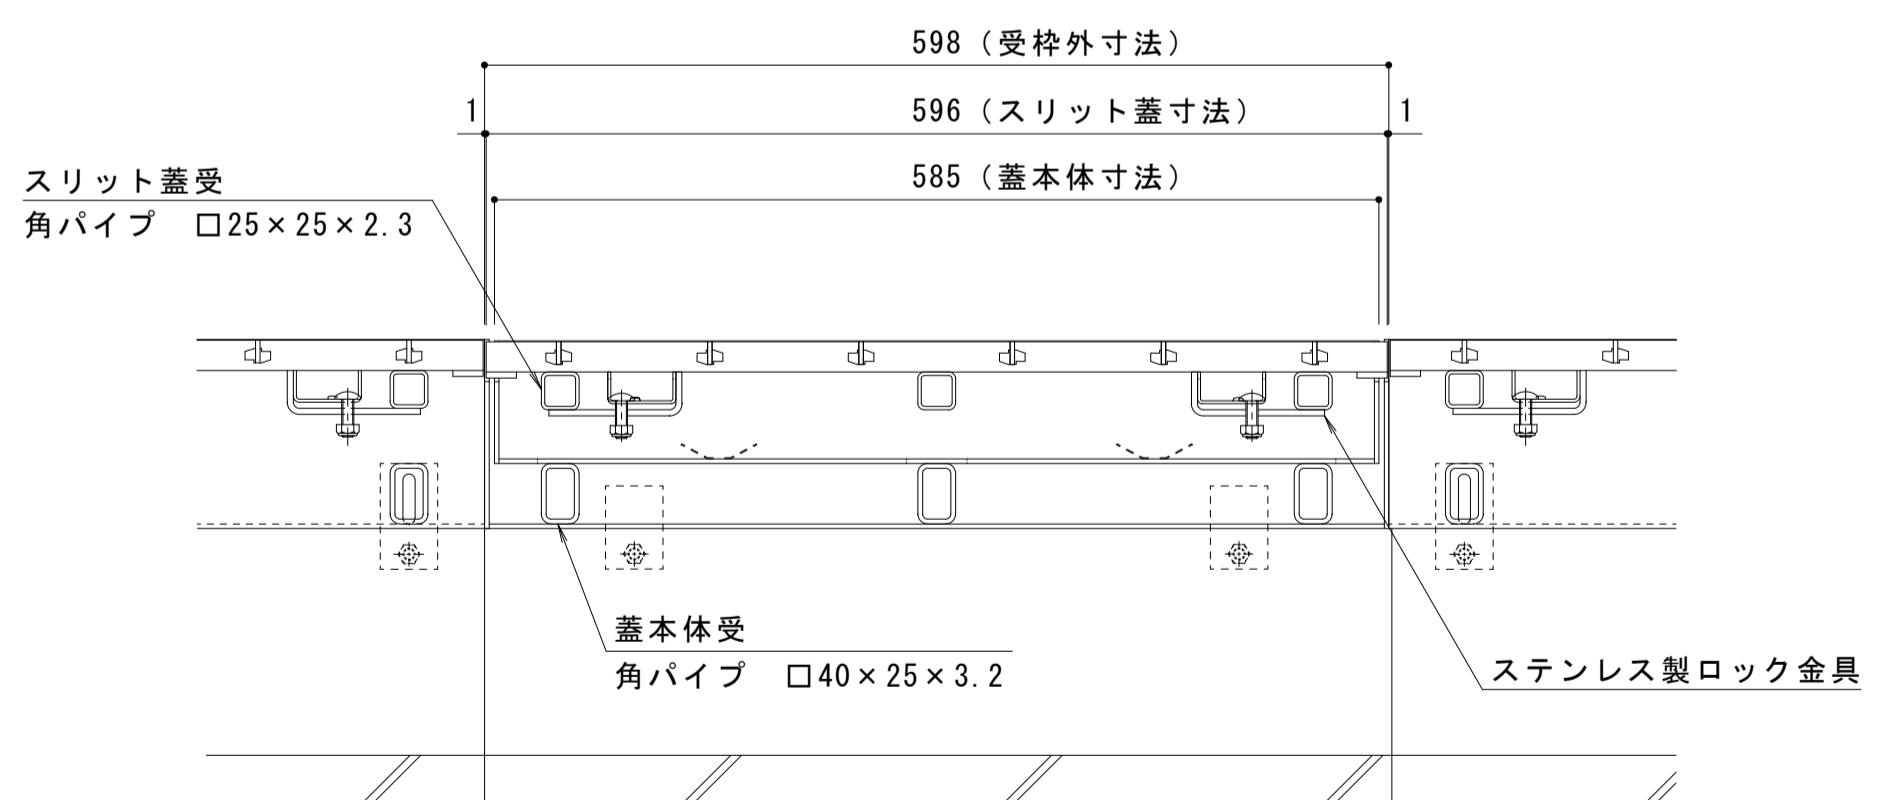

A-A断面図 S = 1 : 5

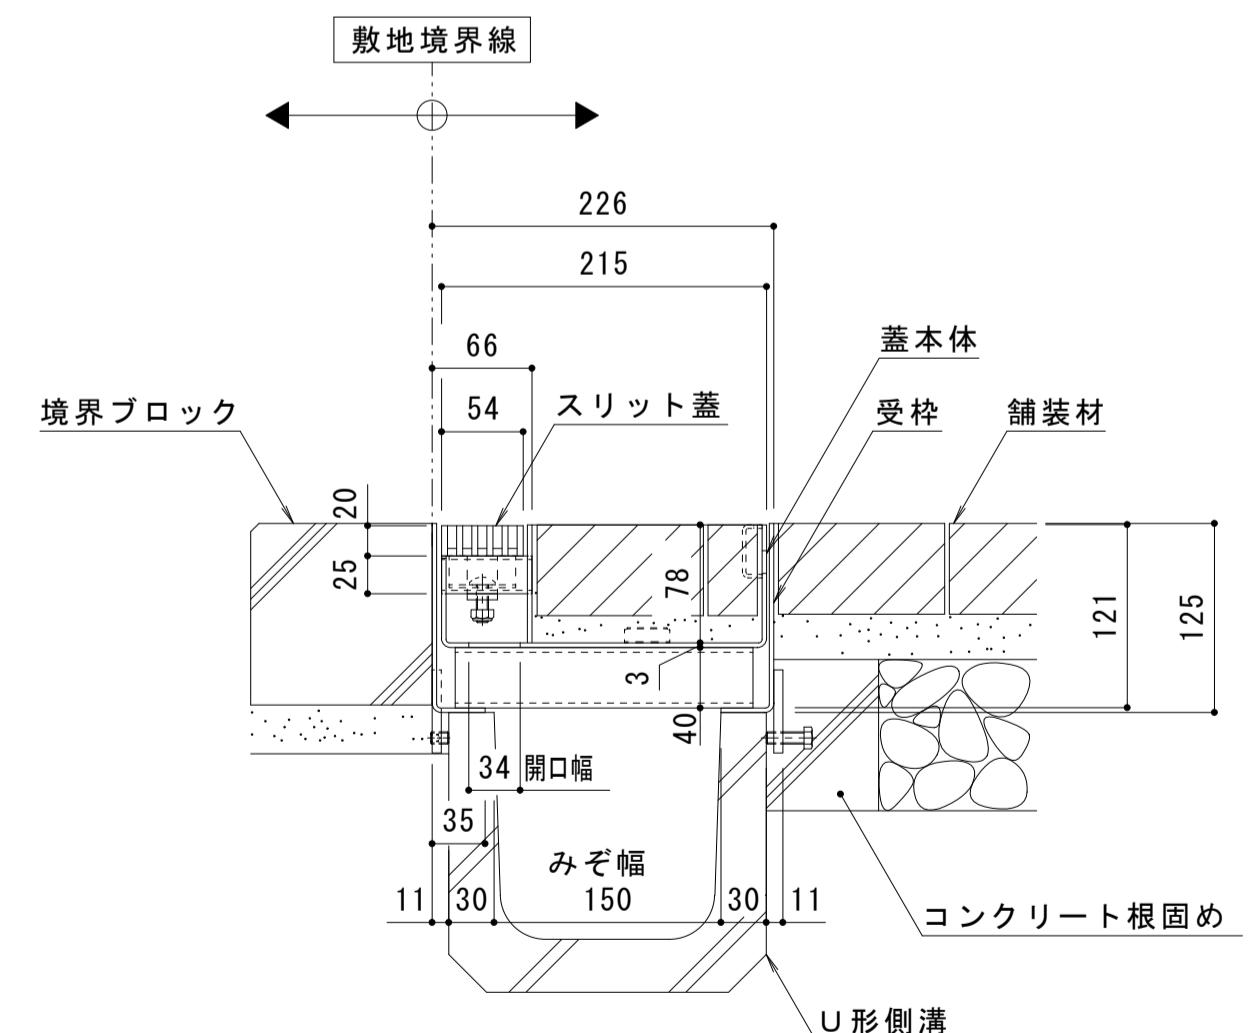

B-B断面図 S = 1 : 5

| | | | | | | | | |
|-------|-----|----|----|-------|-----|----|----|----|
| 年・月・日 | 内 容 | 製図 | 検図 | 年・月・日 | 内 容 | 製図 | 検図 | 備考 |
| ・・・ | | | | ・・・ | | | | |
| ・・・ | | | | ・・・ | | | | |

本図面記載の縮尺は、A1用紙へ出力した場合の
縮尺です。

| | | | | |
|--|------|------|-------------|--------------------|
| 工事名称 | 製図 | 検図 | 作成年月日 | 力ボソウ株式会社 |
| 図面名称 U字溝用スリットみぞ蓋 掃除口 敷地境界用 ステンレス製スリット／スチール製枠 ボーダースリット 納まり図 BKITS-14E-1560 S=60 P=10 | 小林瑞季 | 樋口佳平 | 縮尺 1:5, 1:2 | 図番 1 R S 2 0 1 2 6 |