

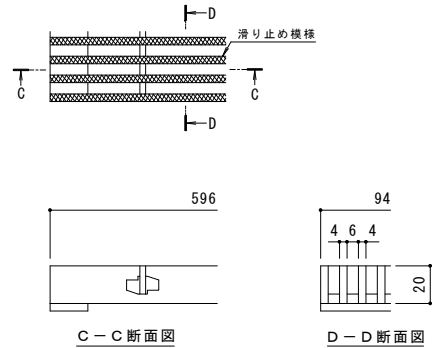
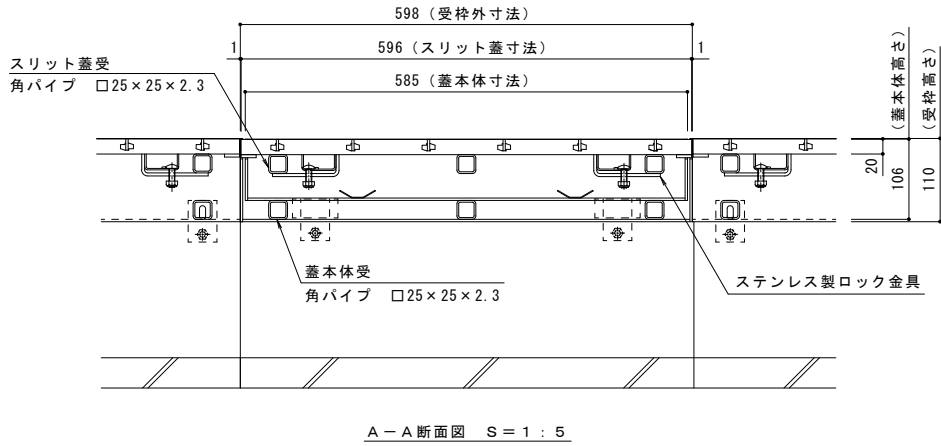


名 称	U字溝用スリットみぞ蓋 掃除口 敷地境界用
適用側溝	JIS A 5372 U形側溝・上ぶた式U形側溝 呼び 180（みぞ蓋180mm）
スリット蓋	ステンレス製 SUS304
	滑り止め模様付
	すきま 6mm
	跳ね上がり・騒音防止用ロック金具付
	寸法 幅94×長さ596×高さ20
蓋本体	スチール製 溶融亜鉛めっき
	引き上げ部材付
	充填深さ 70mm
	スリット幅 100mm
	寸法 幅240×長さ585×高さ106
受枠	スチール製 溶融亜鉛めっき
	寸法 幅251×長さ598×高さ110
品番	カネソウ ボーダースリット 掃除口：BK1TSC-2E-1860 S=100 P=10

強度性能	
強度	T-2：後輪1輪荷重7.8kN(800kgf) 総重量2トンまでの車両の乗り入れが可能
主な使用場所	建物内、建物敷地内、公園敷地内、 車道以外で車両の乗り入れる可能性のある場所
車両進行方向	横断方向、縦断方向
衝撃係数	0
荷重	7.8kN
後輪接地面積	200×160 mm

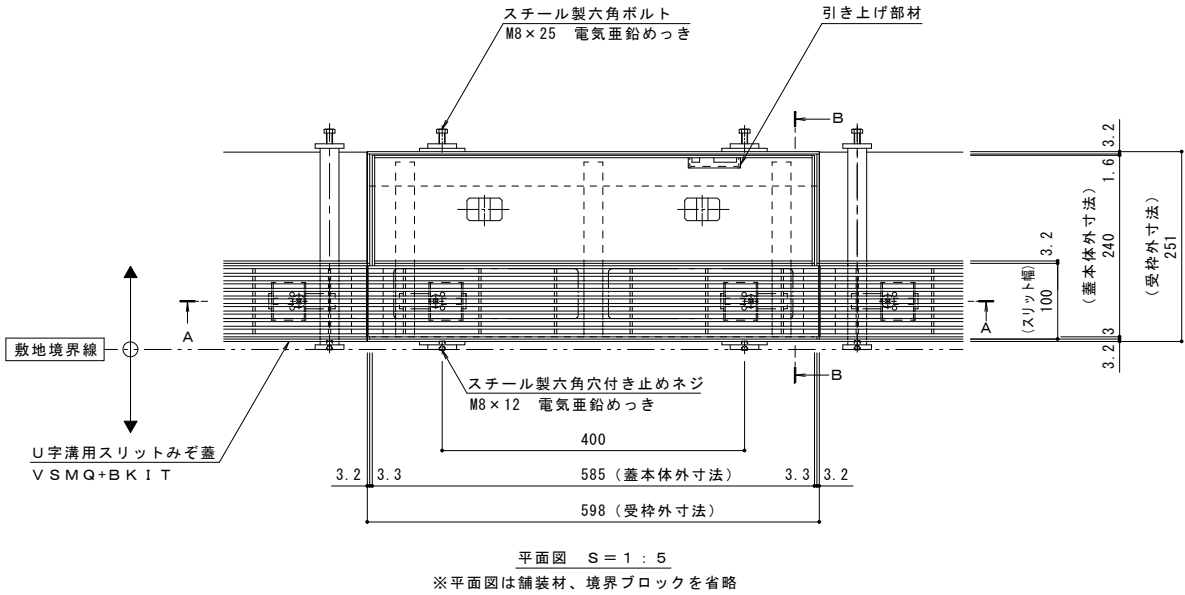

スリット蓋 詳細図 S=1:2

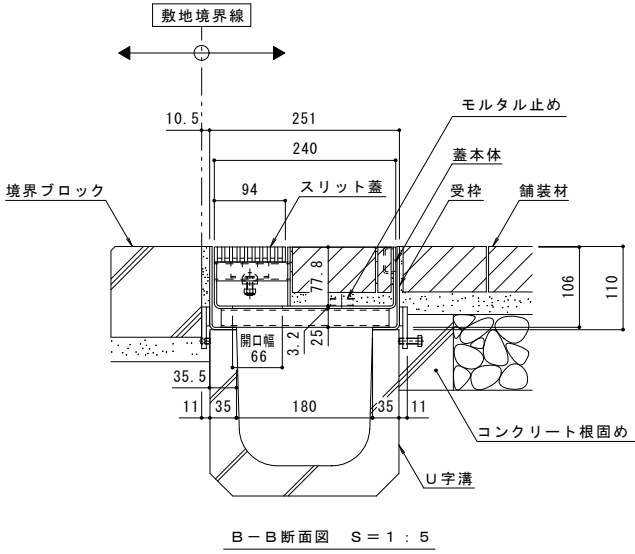

訂正	年・月・日	内 容	製 図	検 図	年・月・日	内 容	製 図	検 図	備 考
	・				・				
	・				・				

本図面記載の縮尺は、A1用紙へ出力した場合の縮尺です。

工事名称		製 図	検 図	作成年月日	カネソウ株式会社
図面名称 U字溝用スリットみぞ蓋 掃除口 敷地境界用 ボーダースリット 納まり図		加藤憲計	石川文和	縮尺 1:5, 1:2	
ステンレス製スリット/スチール製枠 BK1TSC-2E-1860 S=100 P=10				図番 1RS16360	