
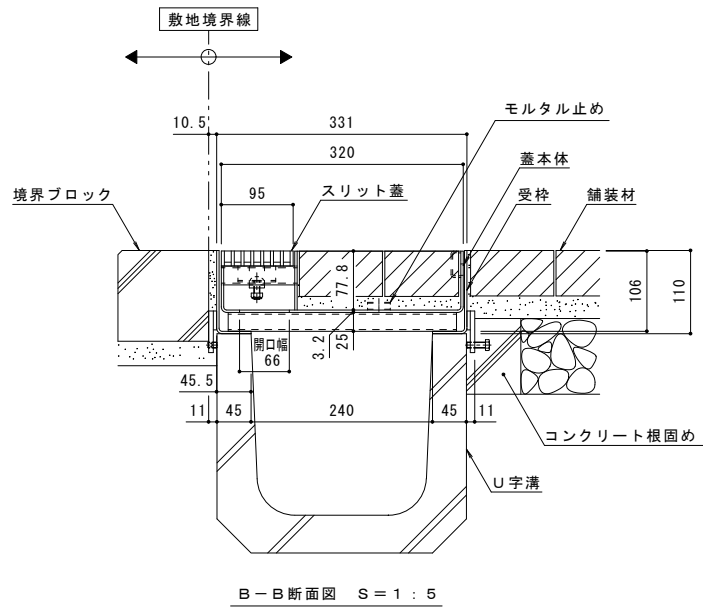


強度性能	
強度	T-2：後輪1輪荷重7.8kN(800kgf) 総重量2トンまでの車両の乗り入れが可能
主な使用場所	建物内、建物敷地内、公園敷地内、 車道以外で車両の乗り入れる可能性のある場所
車両進行方向	横断方向、縦断方向
衝撃係数	0
荷重	7.8kN
後輪接地面積	200×160 mm

 

訂 正	年・月・日	内 容	製 国	検 国	年・月・日	内 容	製 国	検 国	本 図面記載の縮尺は、A1用紙へ出力した場合の縮尺です。	工事名称			製 国	検 国	作成年月日	カネノウ株式会社	
	・				・					図面名称	U字溝用スリットみぞ蓋 掃除口 敷地境界用	ステンレス製スリット/スチール製枠	加 藤 憲 計	石 川 文 和	縮 尺 1:5, 1:2		図番 1 RS 1 6 3 5 3
	・				・						ボーダースリット 納まり図	BK1TSC-2E-2460 S=100 P=13					