

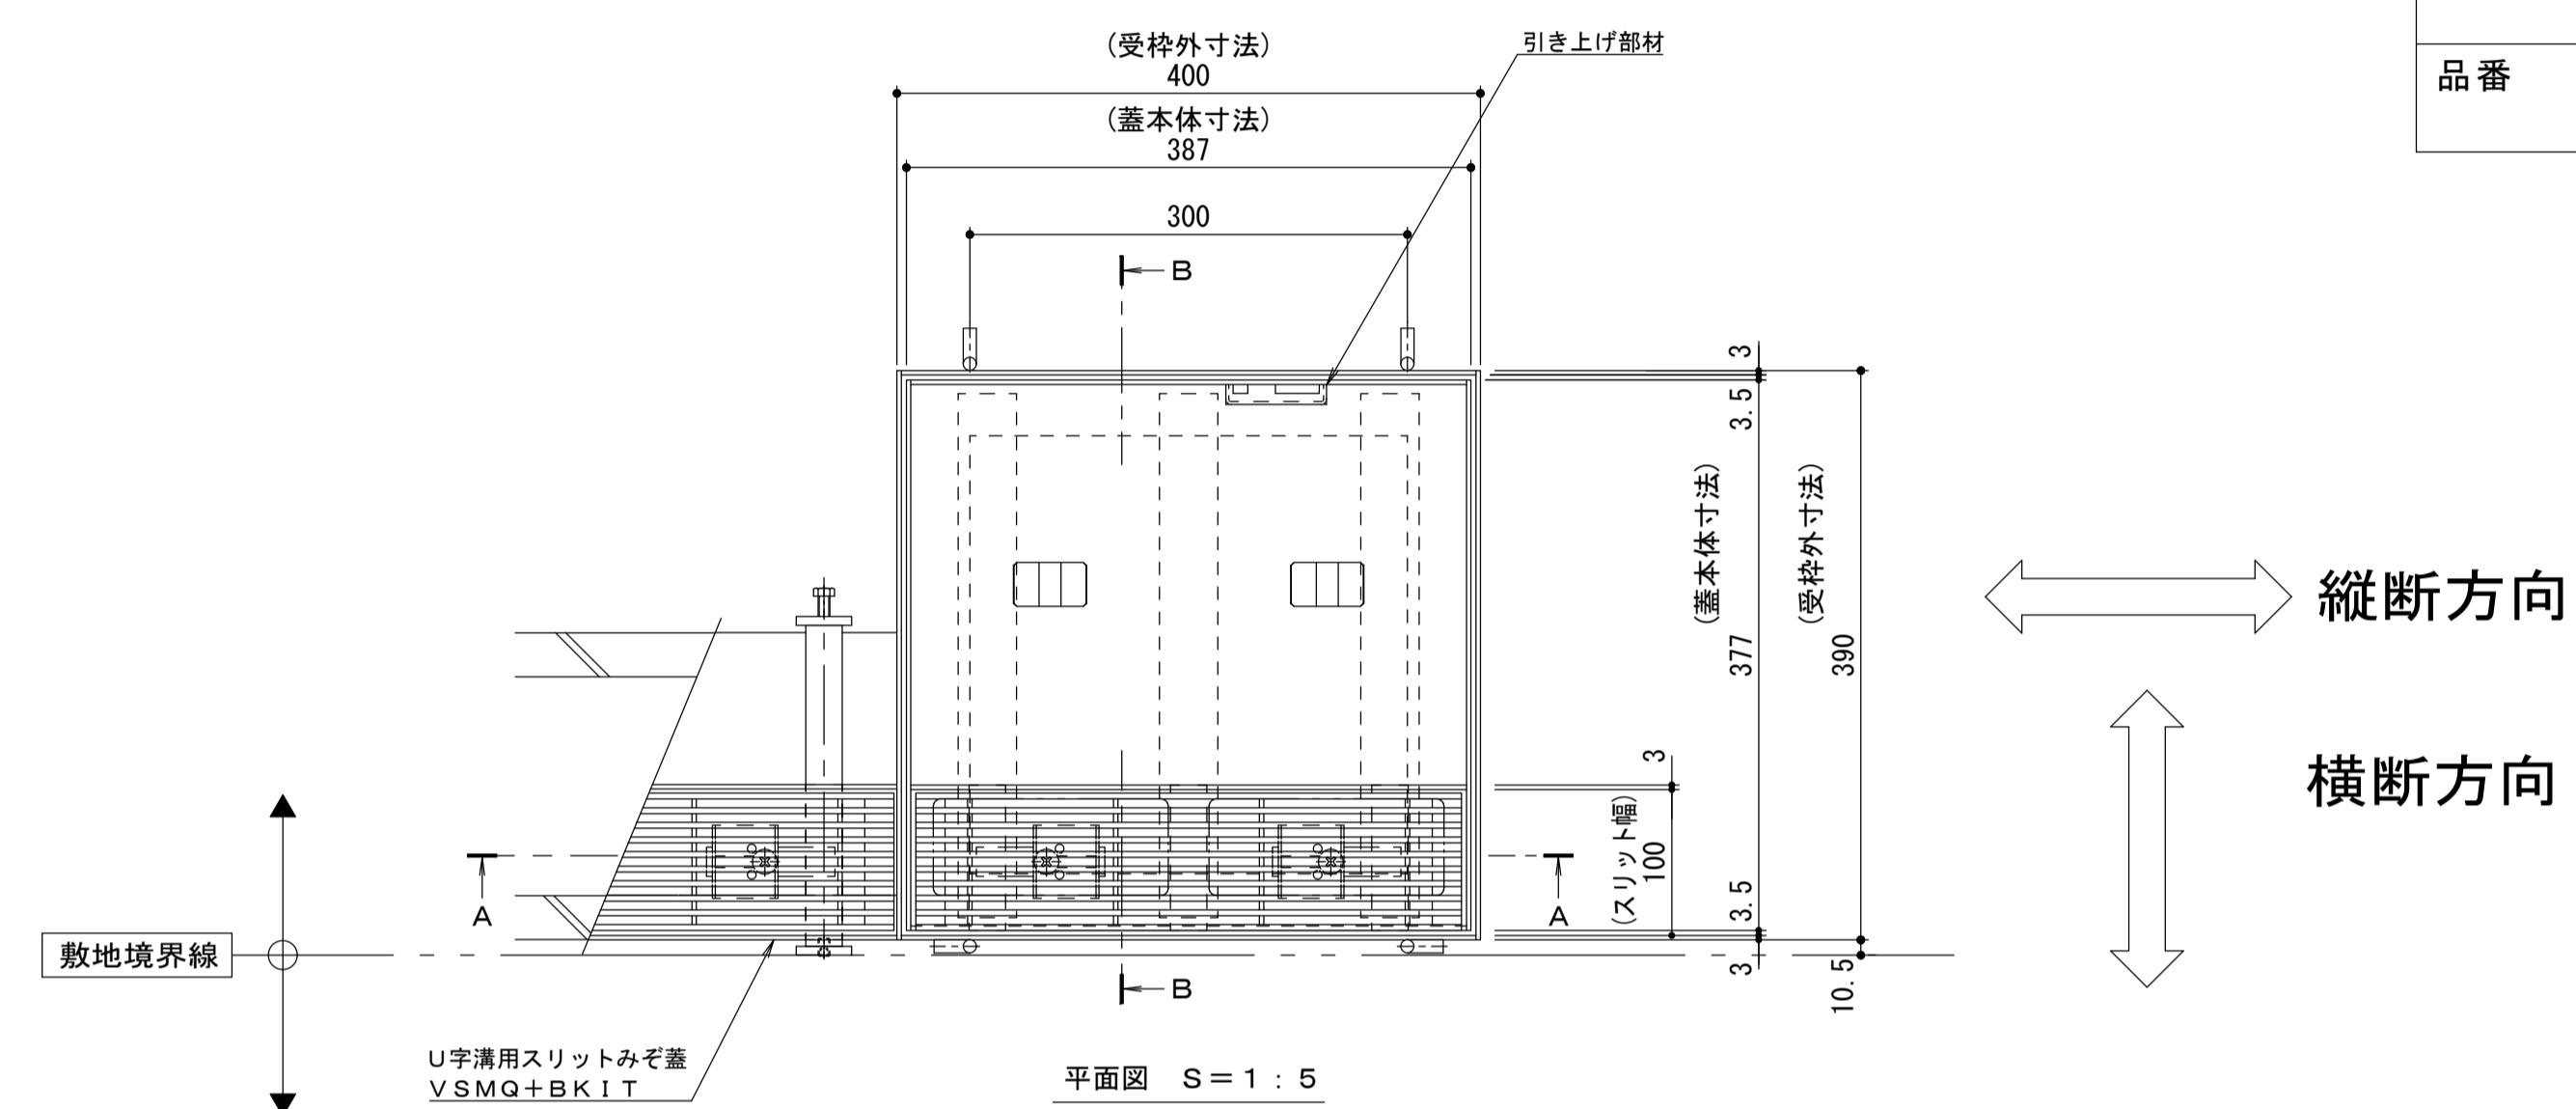
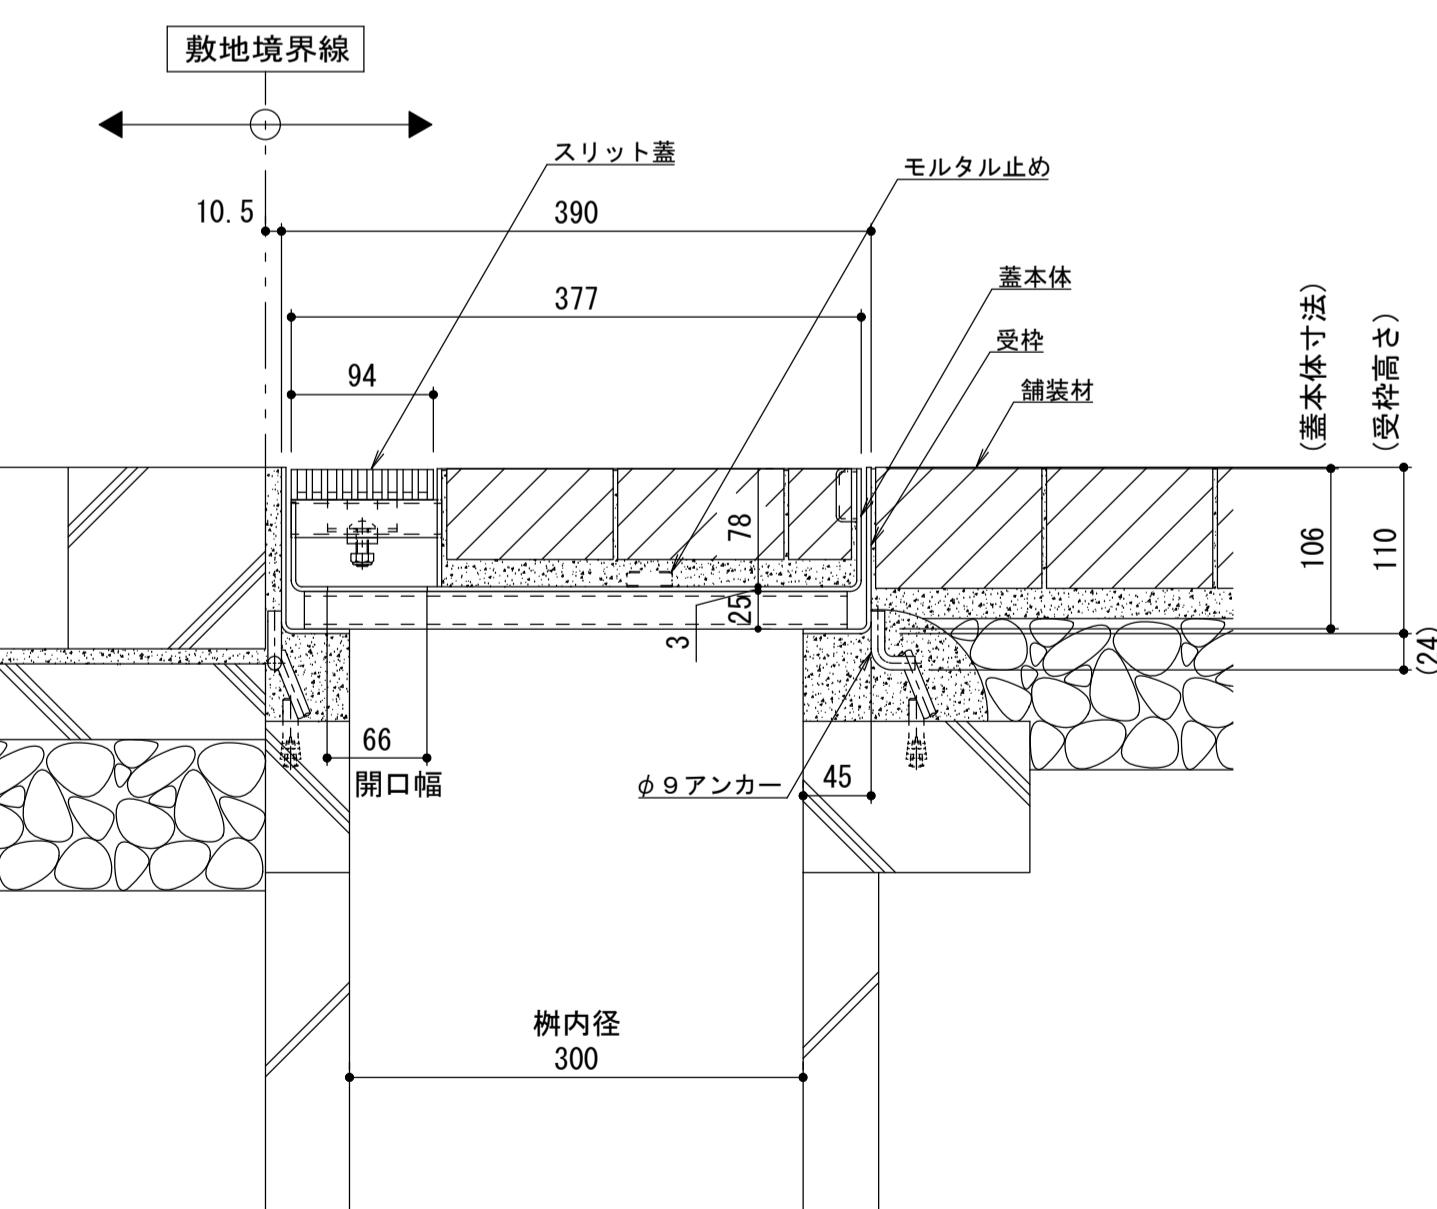


名称	U字溝用スリットみぞ蓋 集水樹蓋 敷地境界用
適用樹	樹内径 300mm
スリット蓋	ステンレス製 SUS304 滑り止め模様付 すきま 6mm 跳ね上がり・騒音防止用ロック金具付 寸法 幅94×長さ374×高さ20
蓋本体	スチール製 溶融亜鉛めっき 引き上げ部付 充填深さ70mm スリット幅 100mm 寸法 幅377×長さ387×高さ106
受枠	スチール製 溶融亜鉛めっき 寸法 幅390×長さ400×高さ110
品番	カネソウ ボーダースリット 集水樹蓋 : BKITSW-2E-300 S=100 P=10

強度性能	
強度	T-2 : 後輪1輪荷重7.8kN(800kgf) 総重量2トンまでの車両の乗り入れが可能
主な使用場所	建物内、建物敷地内、公園敷地内、車道以外で車両の乗り入れる可能性のある場所
車両進行方向	横断方向、縦断方向
衝撃係数	0
荷重	7.8kN
後輪接地面積	200×160 mm

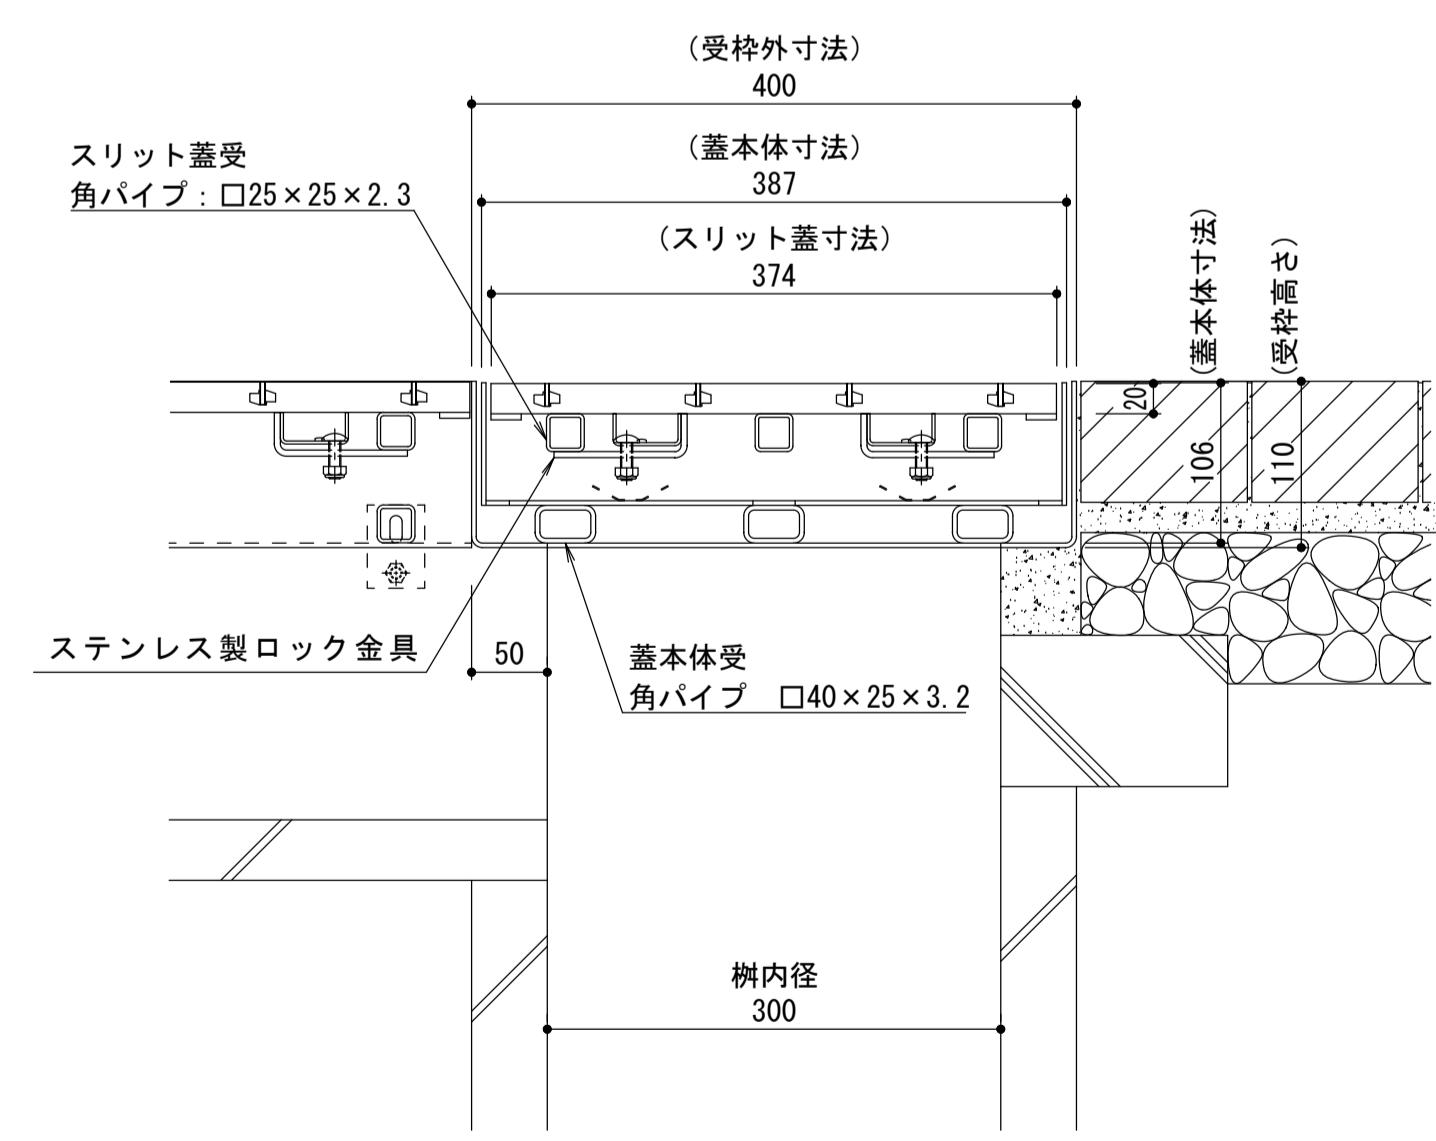

縦断方向
横断方向

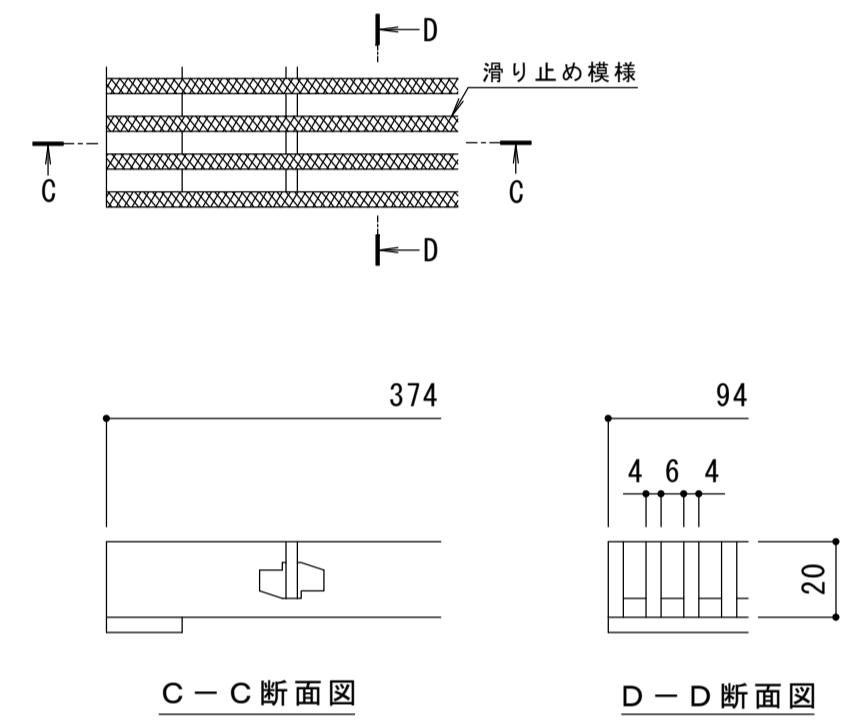

年・月・日	内 容	製図	校図	年・月・日	内 容	製図	校図	備考
・・・				・・・				
正				・・・				

工事名称	田畠 純	横口佳平	作成年月日	力ネノウ株式会社
図面名称 U字溝用スリットみぞ蓋 集水樹蓋 敷地境界用 ステンレス製スリット スチール製枠 ボーダースリット 納まり図 BKITSW-2E-300 S=100 P=10				1 R S 2 0 3 5 6